


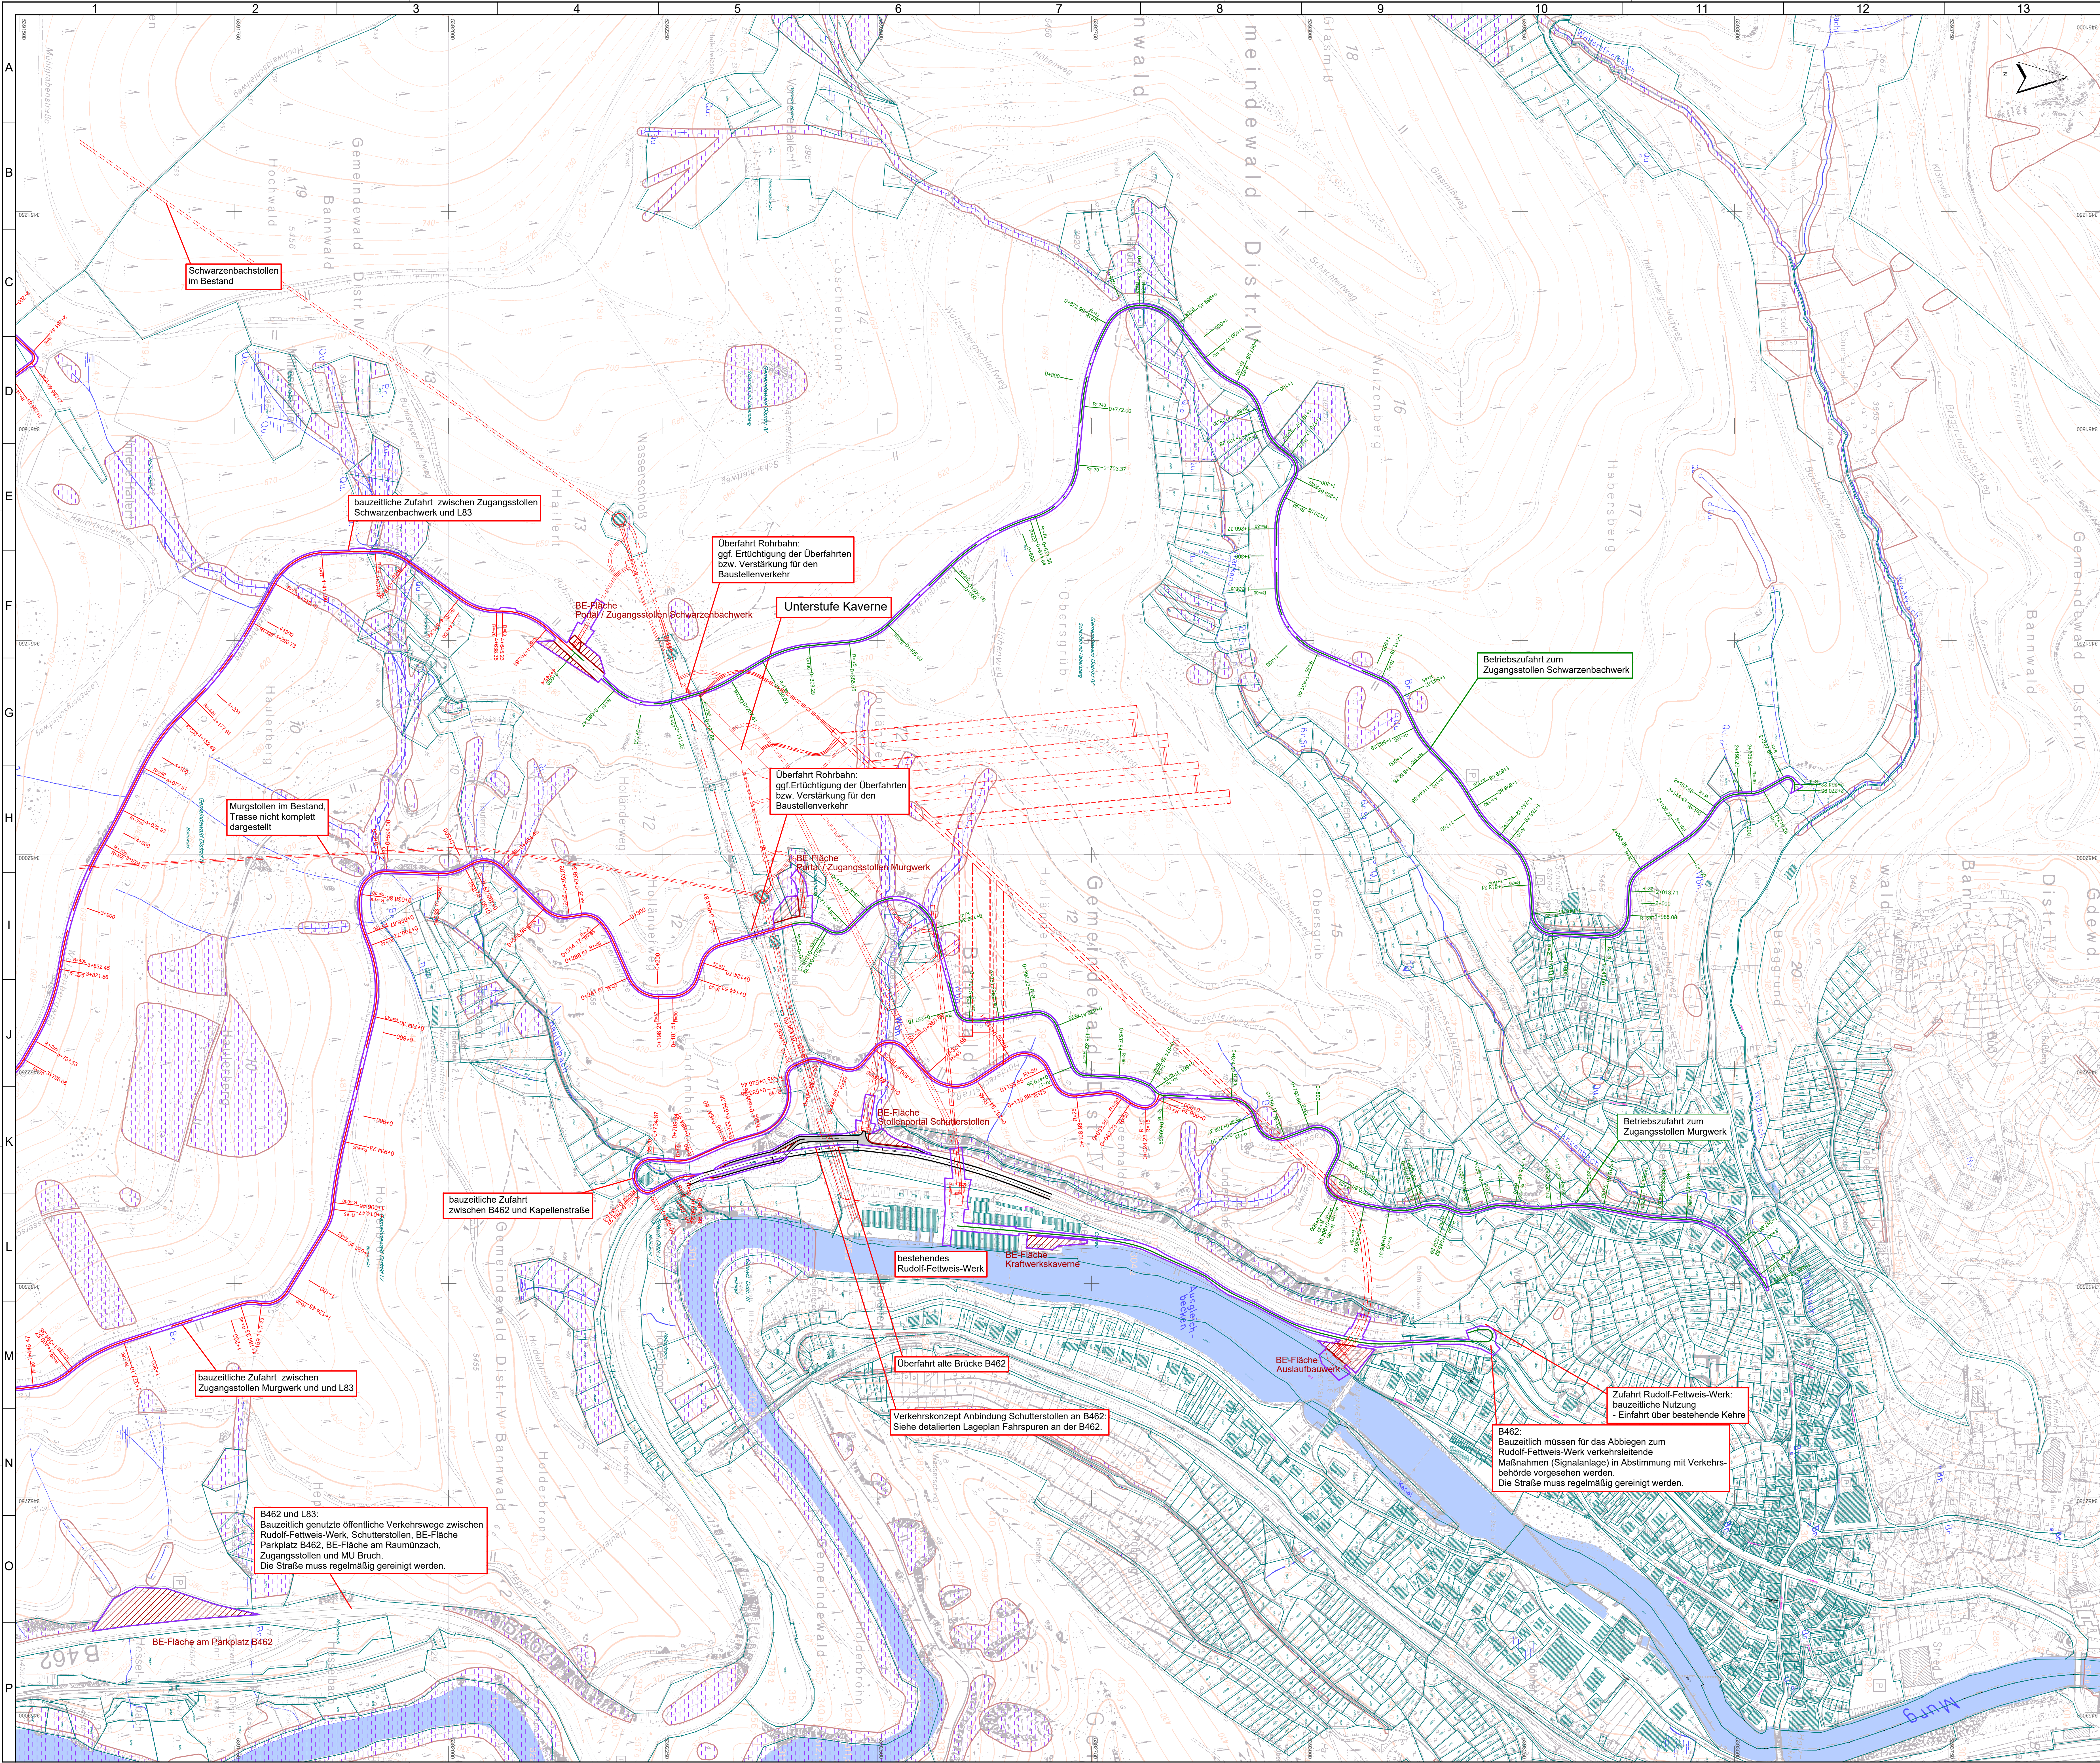


Hinweise:


- Alle Längenangaben in Meter [m] wenn nicht anders angegeben
- Alle Höhenangaben sind in Meter über Normalnull [m NN] und beziehen sich auf DHHN12, HST 130.
- (Höhen aus den Ursprungsgenehmigungen (HST 010) sind 10 cm niedriger)
- Koordinaten beziehen sich auf das Gauß-Krüger-System im DHDN.

- Legende:**
- Planfeststellungsgrenze
 - bauteilliche Wege
 - definitive Wege
 - Stationierung bauteilliche Zufahrten
 - Stationierung definitive Zufahrten
 - Flurstücksgrenzen / Flurstücksnummer
 - Gemarkungsgrenze
 - Baustelleneinrichtungsfläche
 - Stollensystem, Kaverne und Wasserschloss

- Legende Schutzgebiete:**
- Vogelschutzgebiete
 - Wasserschutzbereich II
 - Wasserschutzbereich III
 - Moorgebiete
 - geschützte Biotop

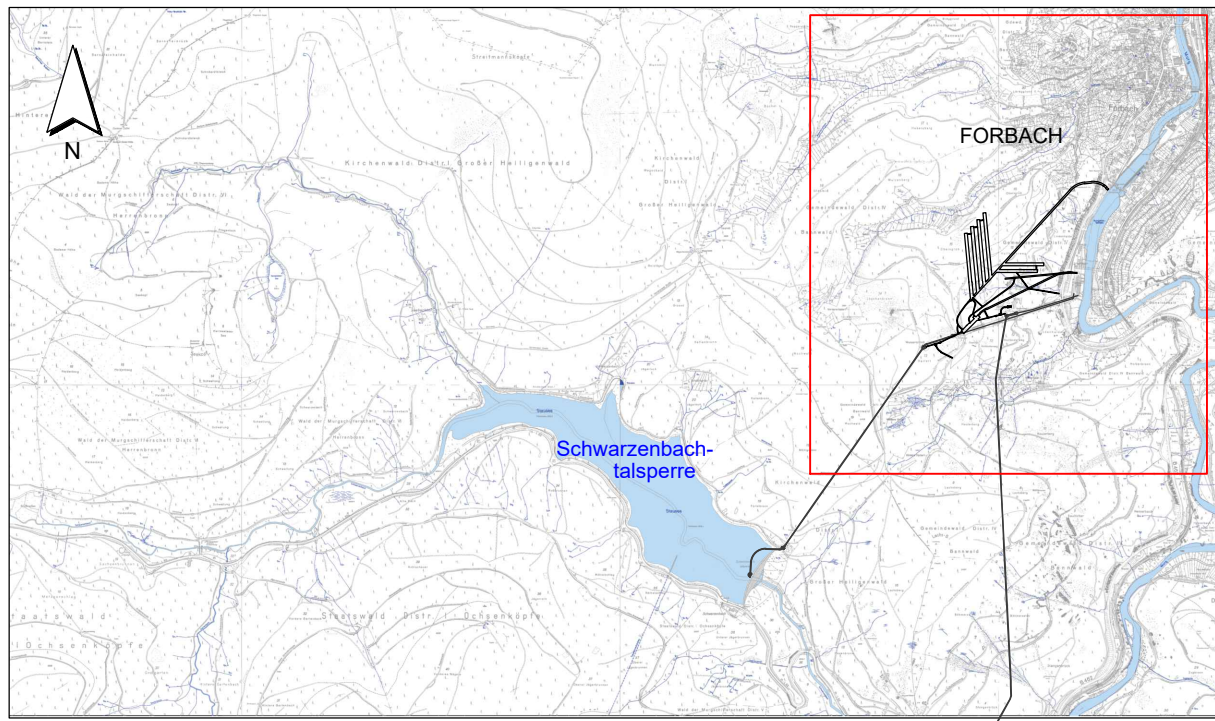

Maßstab: 1:2.500

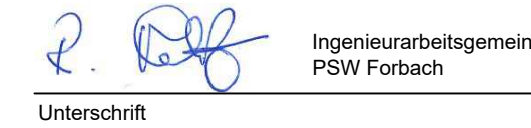D		29.01.2021	IBeb	Kryplan: Geändertes Verwertungskonzept Ausbruchmaterial, Hinweis: Höhenangaben
Index		Datum	Name	Art der Änderung
Für den Bauherren:		29.01.2021		EnBW Energie Baden-Württemberg AG
Für den Planverfasser:		29.01.2021		Ingenieurgesellschaft PSW Forbach
Bauherren / Auftraggeber:		EnBW	Projekt: W.S32.00.0G0.CLQ0100.D	
Energie Baden-Württemberg AG Schwabenwiese 15 70569 Stuttgart Tel. +49 (0)711 2080-0 Fax +49 (0)711 2080-330 Postfach 10 15 28 70563 Stuttgart				
Planverfasser:		PSW FORBACH - NEUE UNTERSTUFE PLANFESTSTELLUNG		
Bemerkung:		Straßen- und Wegeplan Straßen und Wege Zufahrten Stollen Lageplan		
Ingenieurgesellschaft PSW Forbach Bismarckstraße 11 80687 München		SAP-Bestell-Nr. 4560979766		
Gez. 15.09.2015		Anlage B.V.10.1		
Gez. 30.09.2017		Dr. Tönnies		
Gez. 29.01.2021		IBeb		

Diese Zeichnung und sämtliche Beilagen sind dem Empfänger nur zum vorgesehenen Zweck anvertraut.
Gemäß DIN ISO 15016 werden EnBW alle Rechte vorbehalten, einschließlich des Eigentums an diesen Unterlagen.