
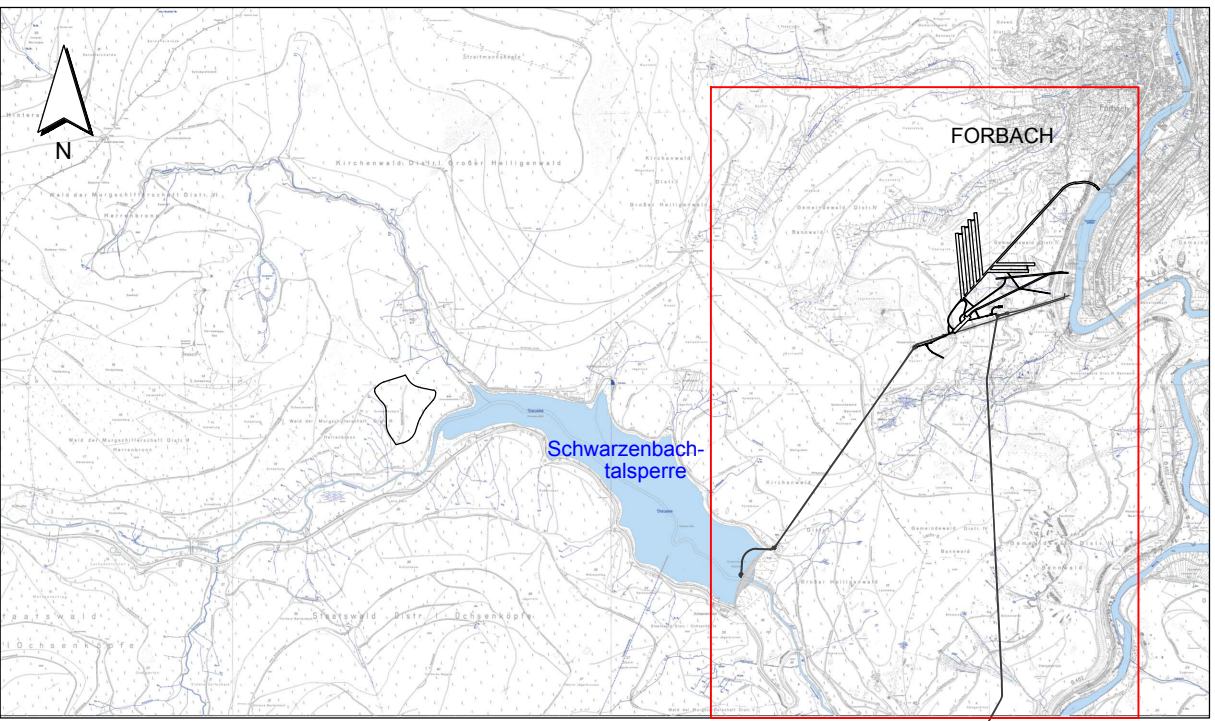


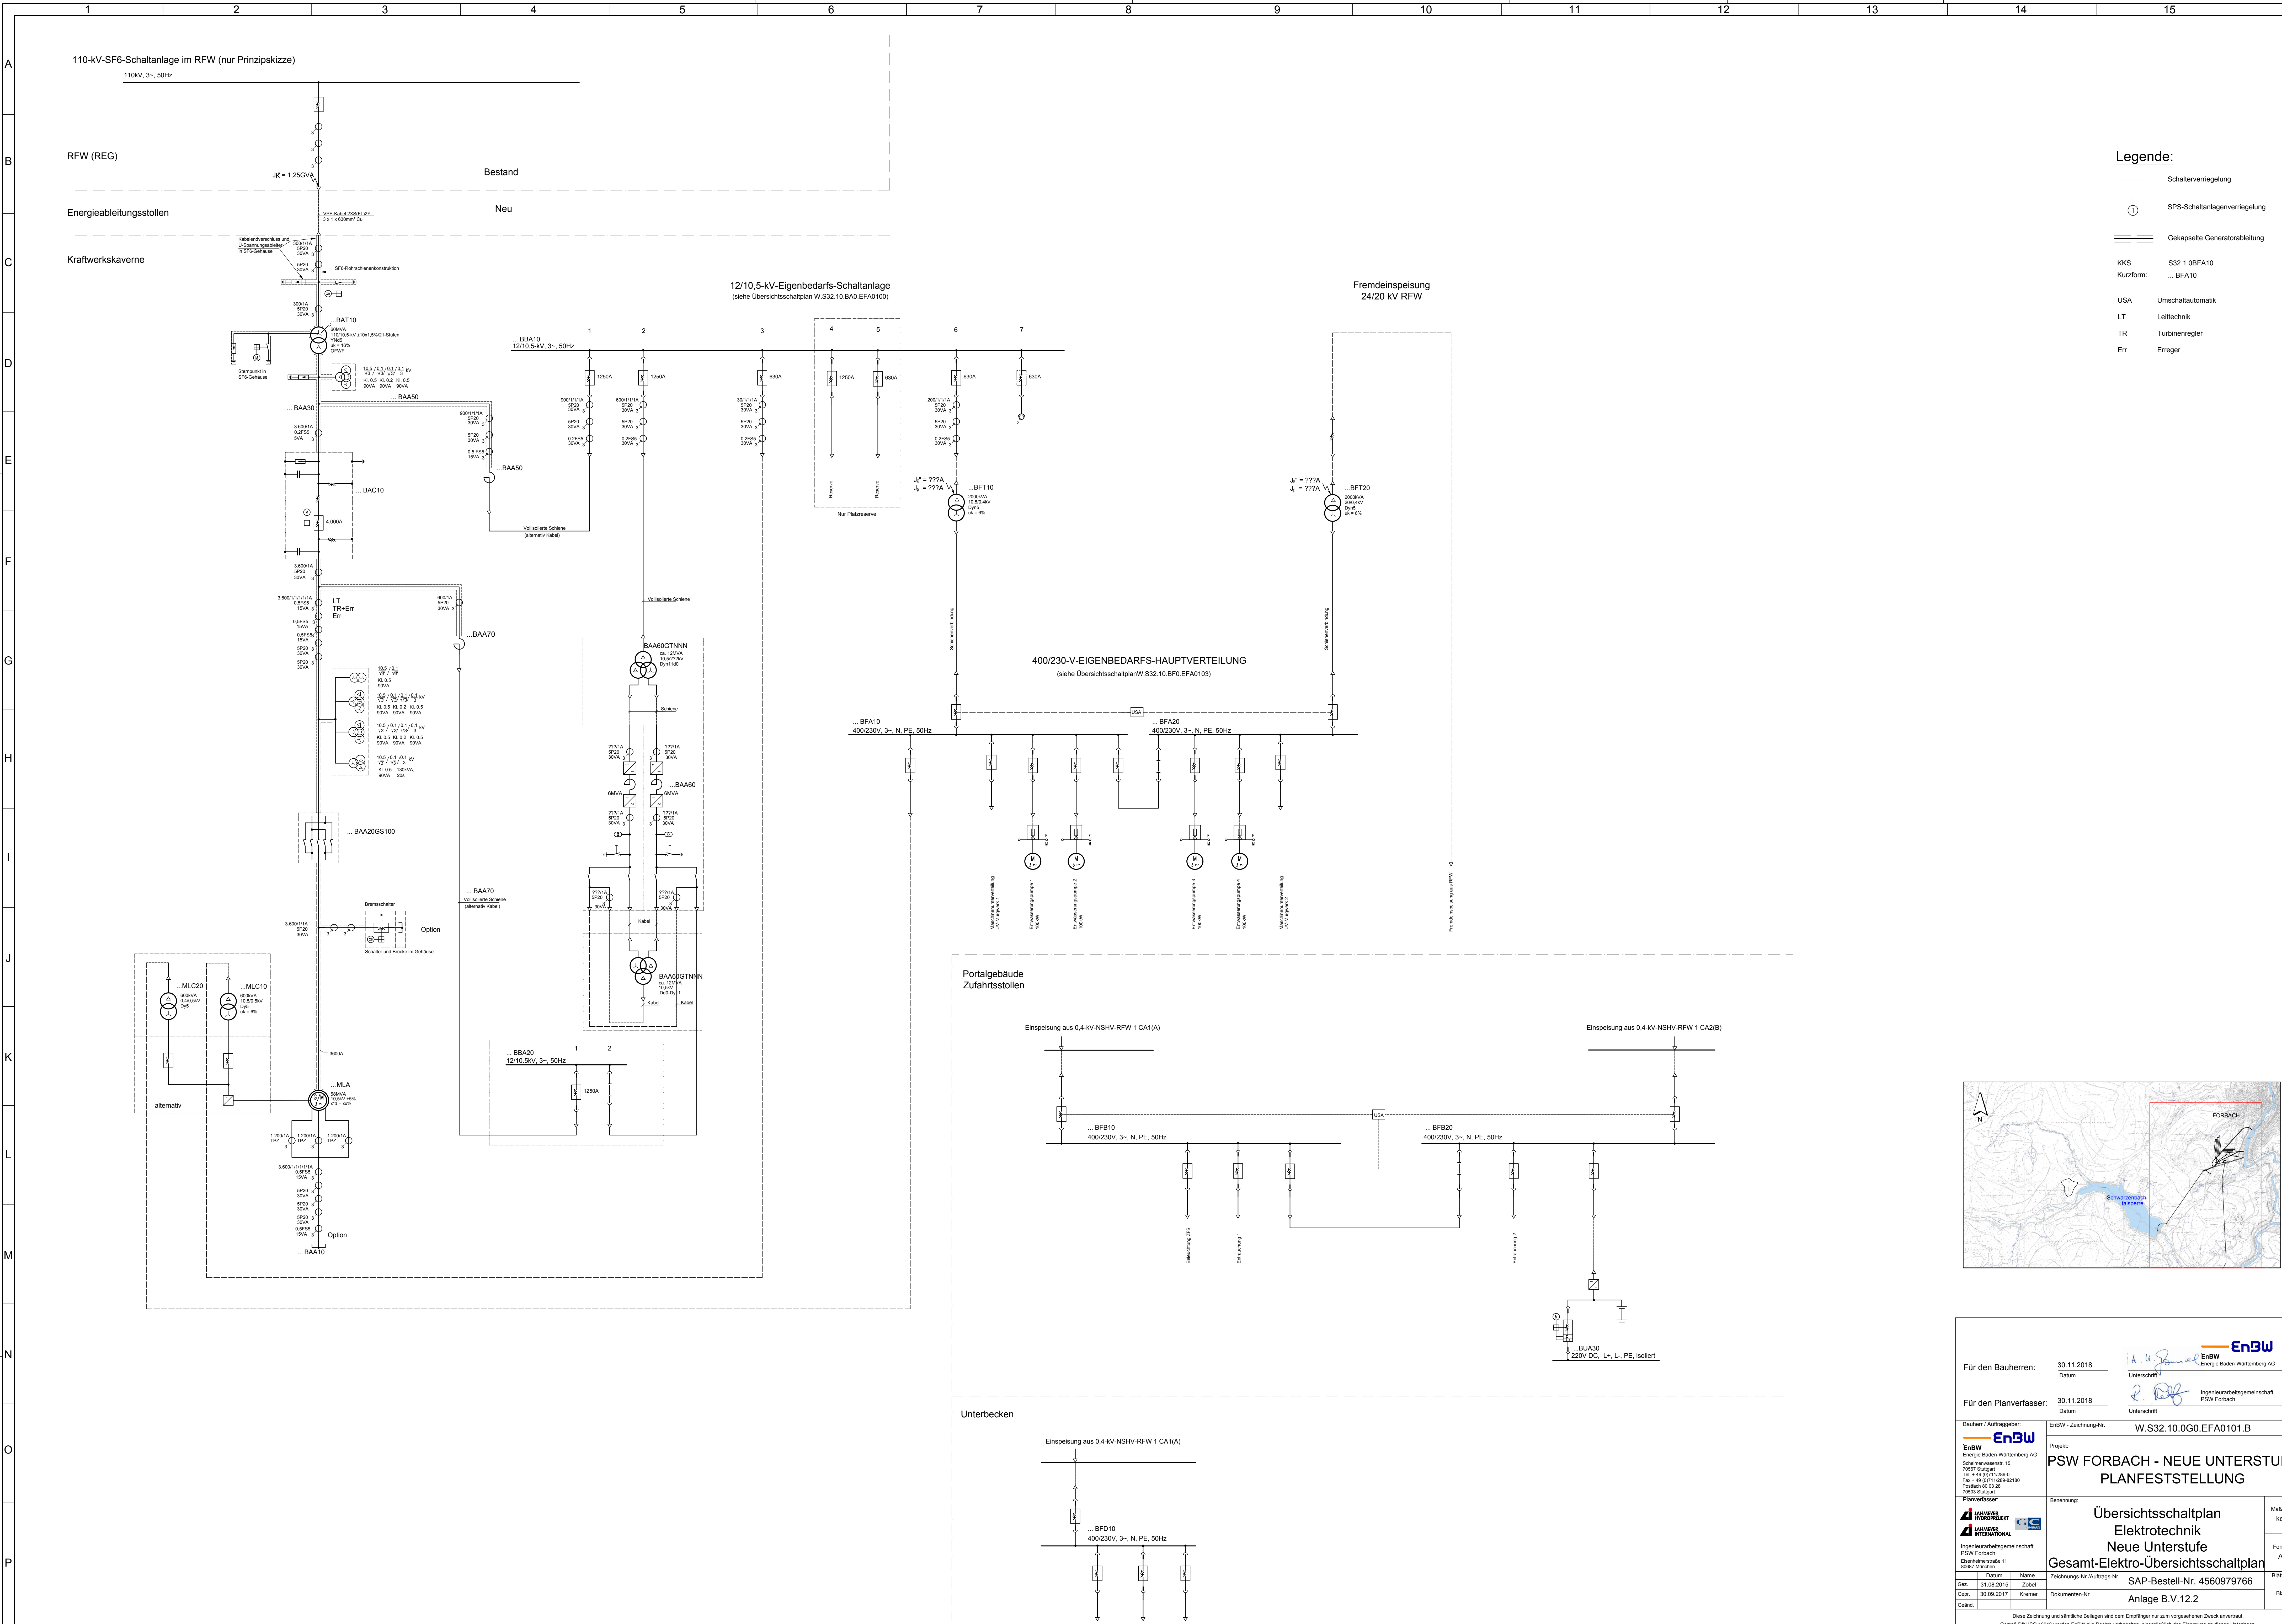

Für den Bauherren:		30.11.2018	 EnBW Energie Baden-Württemberg AG	
Unterschrift:		Datum:		
Für den Planverfasser:		30.11.2018	 Ingenieurarbeitgemeinschaft PSW Forbach	
Unterschrift:		Datum:		
Baucht / Auftraggeber:		EnBW	Projekt: PSW FORBACH - NEUE UNTERSTUFE PLANFESTSTELLUNG	
Energie Baden-Württemberg AG Schwabenwäldstr. 15 72629 Stuttgart Tel. +49 (0)711 2399-1 Fax +49 (0)711 2399-2180 Postfach 10 03 28 70503 Stuttgart		EnBW - Zeichnung-Nr.: W.S32.10.0G0.EFA0101.B		
Planverfasser:		Benennung:		
Ingenieurarbeitgemeinschaft PSW Forbach Gartenmühlstraße 11 80667 München		Übersichtsschaltplan Elektrotechnik Neue Unterstufe Gesamt-Elektro-Übersichtsschaltplan		
Gez. 31.08.2015		Name	SAP-Bestell-Nr. 4560979766	
Gepr. 30.09.2017		Kremer		
Gepr. 30.09.2017		Dokumenten-Nr.	Anlage B.V.12.2	
Gepr. 30.09.2017		Datum	Blatt:	
Gepr. 30.09.2017		Datum	Blatt:	
Diese Zeichnung und sämtliche Beilagen sind dem Empfänger nur zum vorgesehenen Zweck anvertraut. Gemäß DIN ISO 10116 werden EnBW alle Rechte vorbehalten, einschließlich des Eigentums an diesen Unterlagen.				