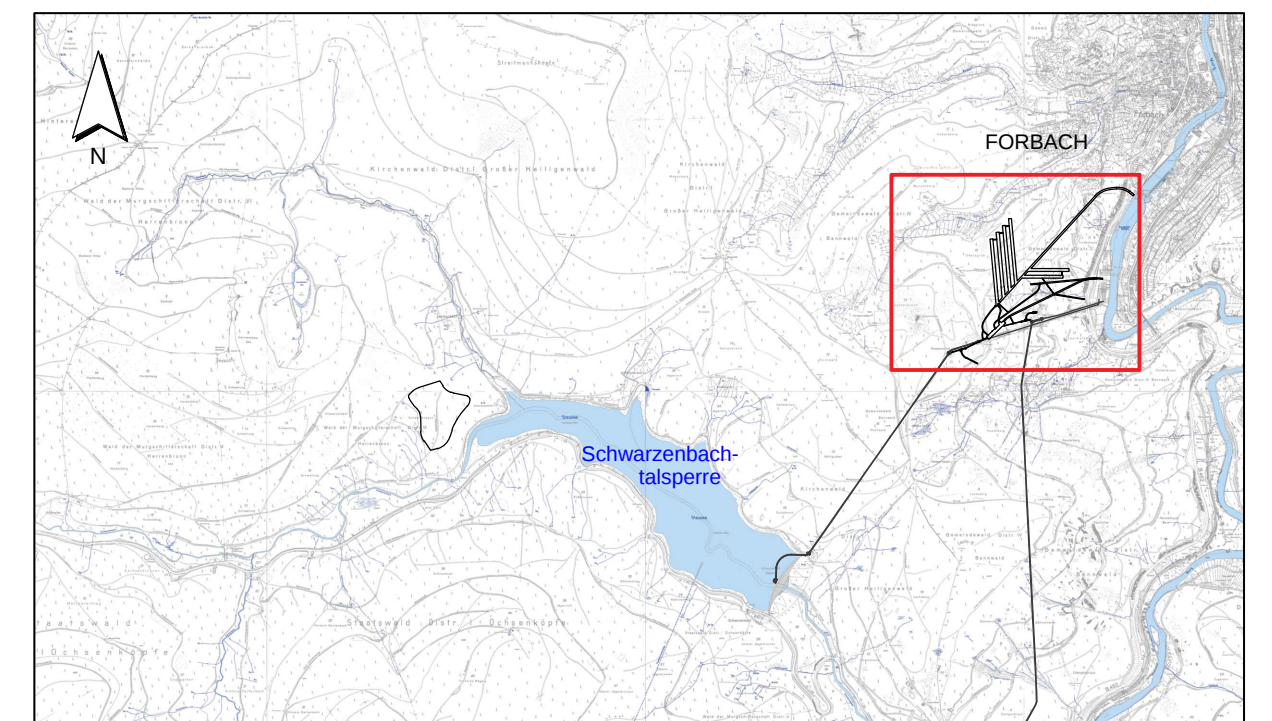
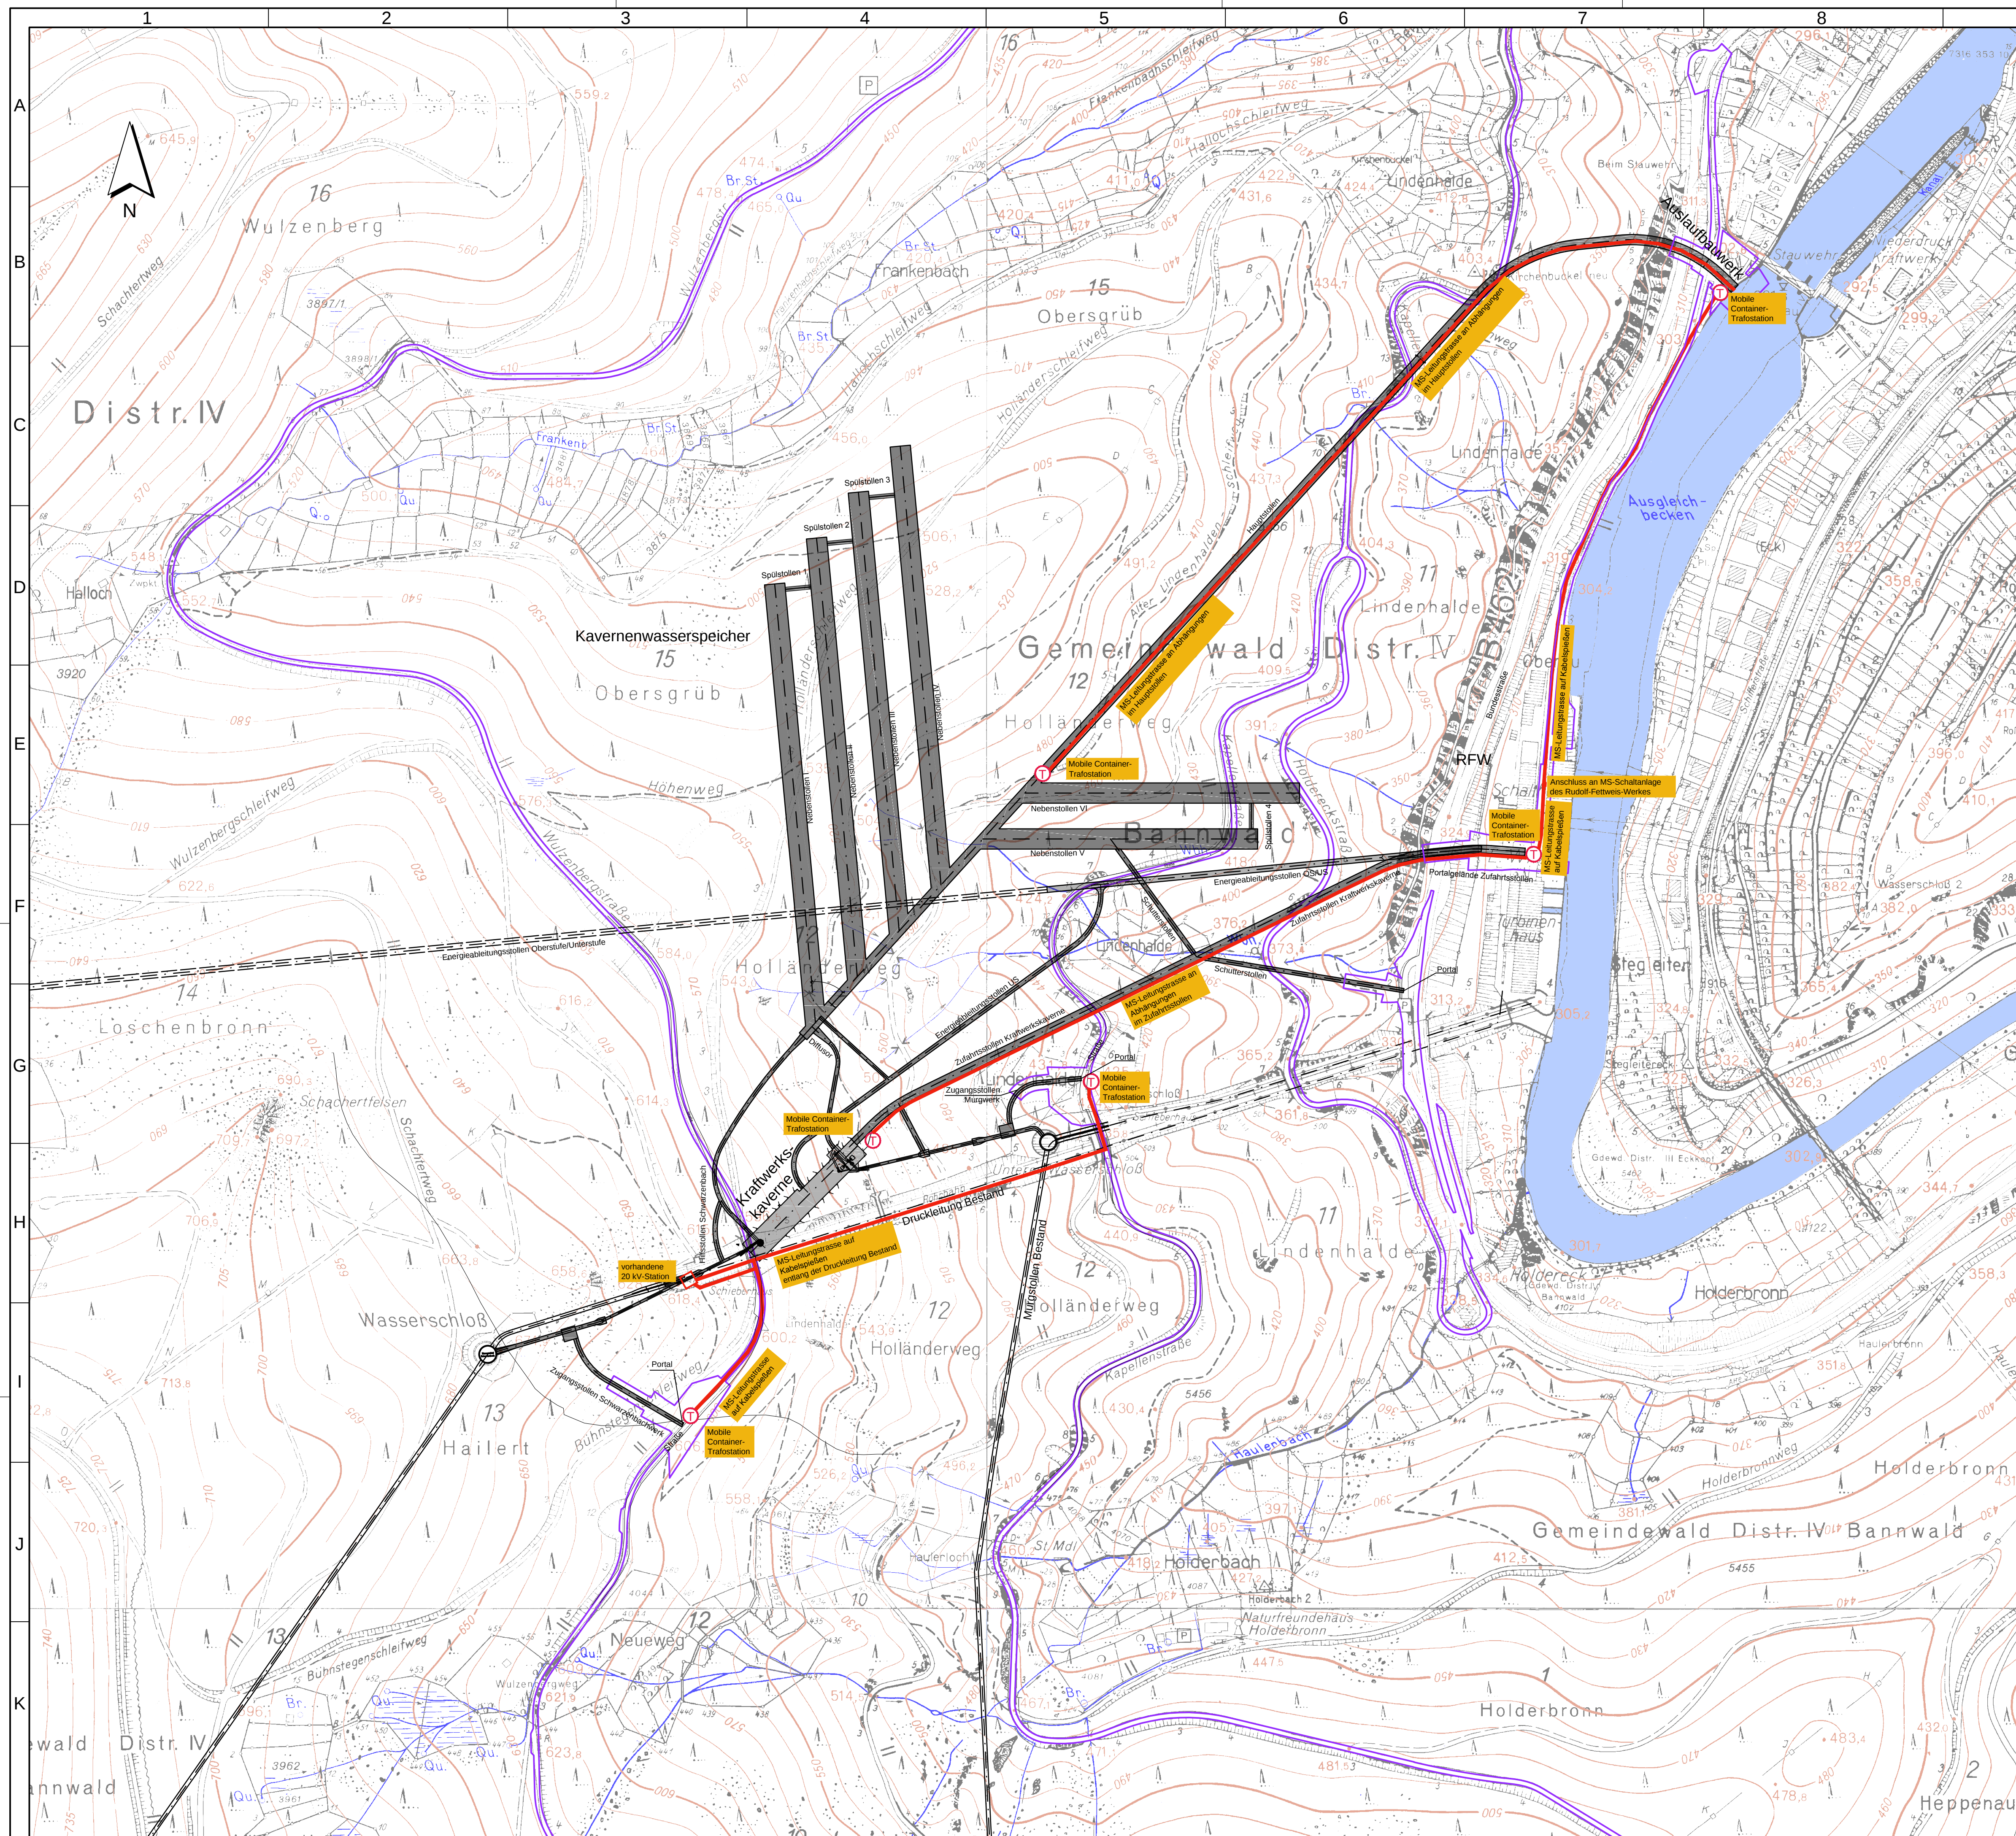
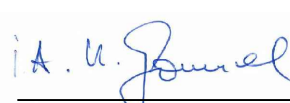


Für den Bauherren:		30.11.2018 Datum	 Unterschrift	 EnBW Energie Baden-Württemberg AG								
Für den Planverfasser:		30.11.2018 Datum	 Unterschrift	Ingenieurarbeitsgemeinschaft PSW Forbach								
Bauherr / Auftraggeber:		EnBW - Zeichnung-Nr. W.S32.00.0G0.CLD0104.B										
 EnBW Energie Baden-Württemberg AG Scheinmeyerparade: 15 70567 Stuttgart Tel. + 49 (0)711/289-0 Fax + 49 (0)711/289-823-180 Postfach 80 03 28 70503 Stuttgart		Projekt: PSW FORBACH - NEUE UNTERSTUFE PLANFESTSTELLUNG										
Planverfasser:		Benennung:		Maßstab: 1:2.500								
 Ingenieurarbeitsgemeinschaft PSW Forbach Elisenheimstraße 11 88687 München		Übersichtsplan										
		Medientrassen Baustrom		Format: A1								
<table><tr><td>Datum</td><td>Name</td></tr><tr><td>Gez. 28.08.2017</td><td>Lau</td></tr><tr><td>Gepr. 30.09.2017</td><td>Lau</td></tr><tr><td>Geänd.</td><td></td></tr></table>		Datum	Name	Gez. 28.08.2017	Lau	Gepr. 30.09.2017	Lau	Geänd.		Zeichnungs-Nr./Auftrags-Nr.		Blatt: 1 Blatt: 1
Datum	Name											
Gez. 28.08.2017	Lau											
Gepr. 30.09.2017	Lau											
Geänd.												
		SAP-Bestell-Nr. 4560979766										
		Dokumenten-Nr.		Anlage B.V.14.6								
Diese Zeichnung und sämtliche Beilagen sind dem Empfänger nur zum vorgesehenen Zweck anvertraut. Gemäß DIN ISO 16016 werden EnBW alle Rechte vorbehalten, einschließlich des Eigentums an diesen Unterlagen.												