

 
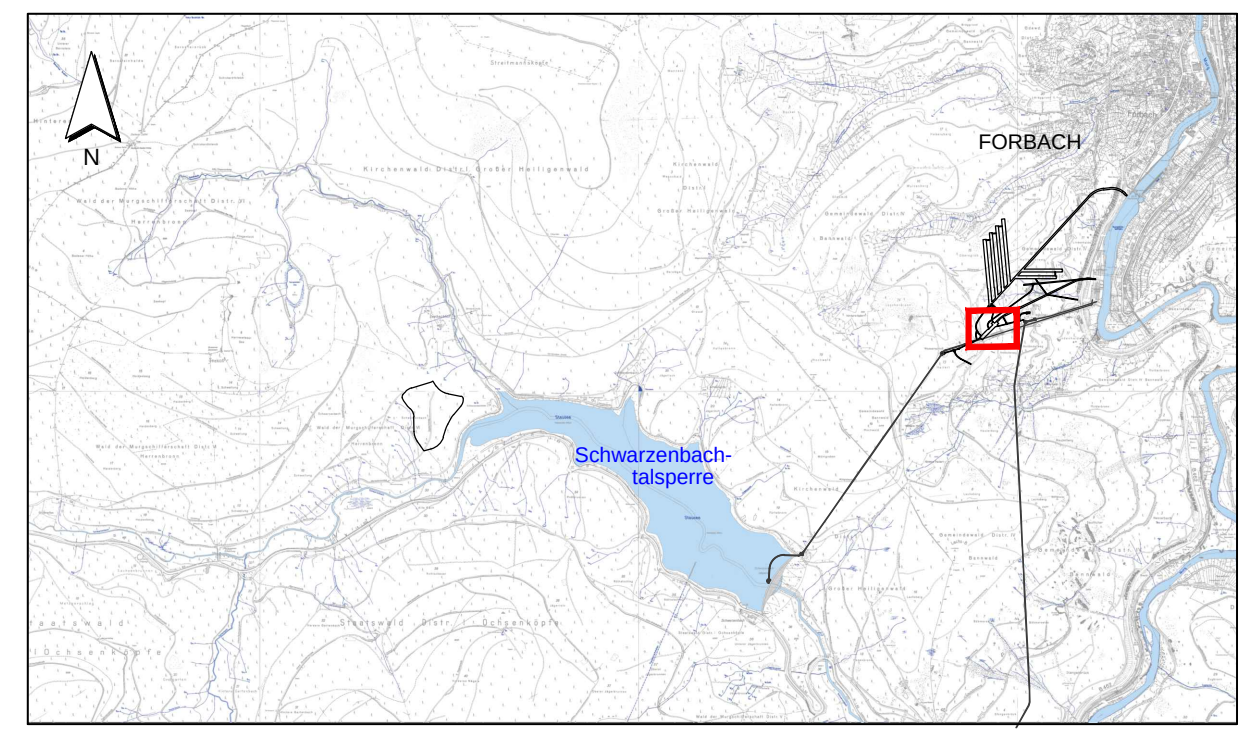
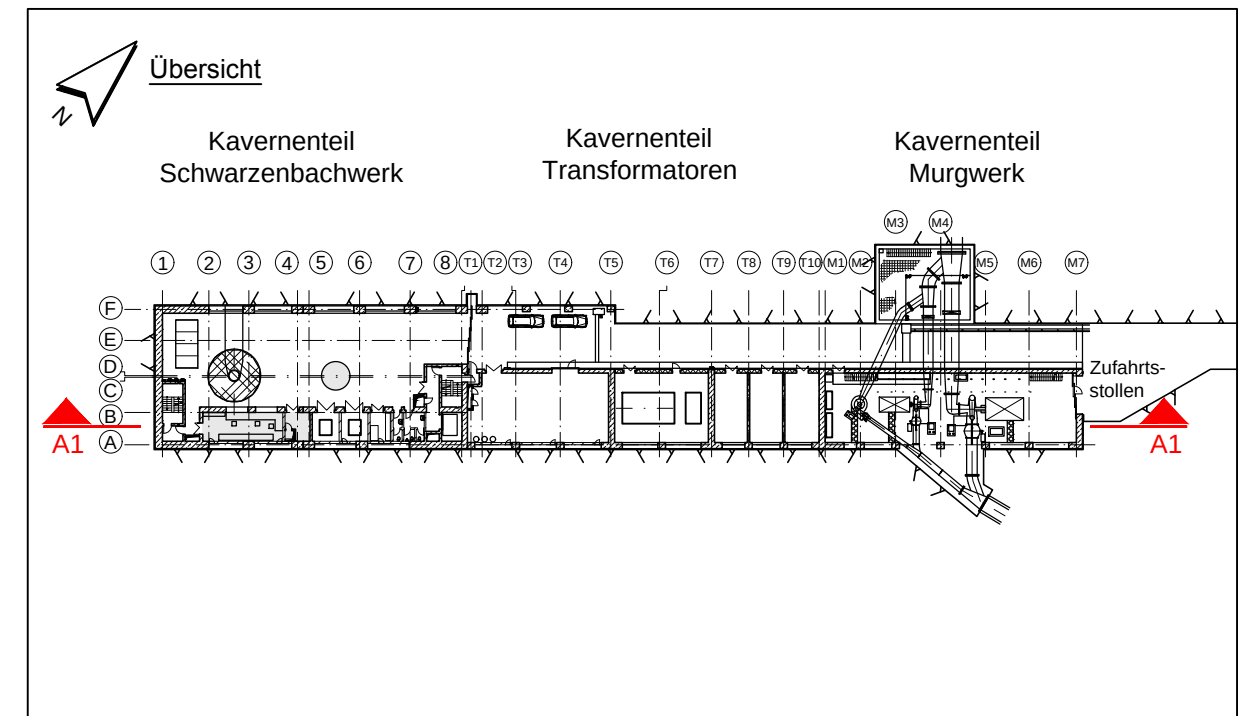


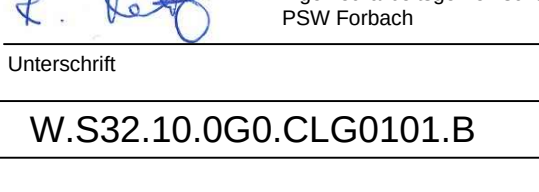

Hinweise:

- Alle Längenangaben in Meter [m] wenn nicht anders angegeben.
- Alle Höhenangaben sind in Meter über Normalnull [m NN] und beziehen sich auf DHHN12, HST 130.
- Koordinaten beziehen sich auf das Gauss-Krüger-System in DHDN.

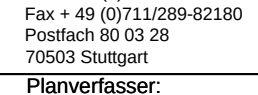

Für den Bauherren:		30.11.2018				
Datum						
Für den Planverfasser:		30.11.2018		Ingenieurgesellschaft PSW Forbach		
Datum						
Bauwerk / Auftraggeber:		W.S32.10.0G.CLG0101.B				
		Projekt: PSW FORBACH - NEUE UNTERSTUFE PLANFESTSTELLUNG				
		Benennung: Grundriss und Schnitte Kraftwerkskaverne				
Ingenieurgesellschaft PSW Forbach Bismarckstraße 11 66107 Saarbrücken		Längsschnitt A1-A1				
SAP-Bestell-Nr. 4560979766		Anlage B.V.2.2				
Blatt:		Blatt:				
Blatt:		Blatt:				
Blatt:		Blatt:				