

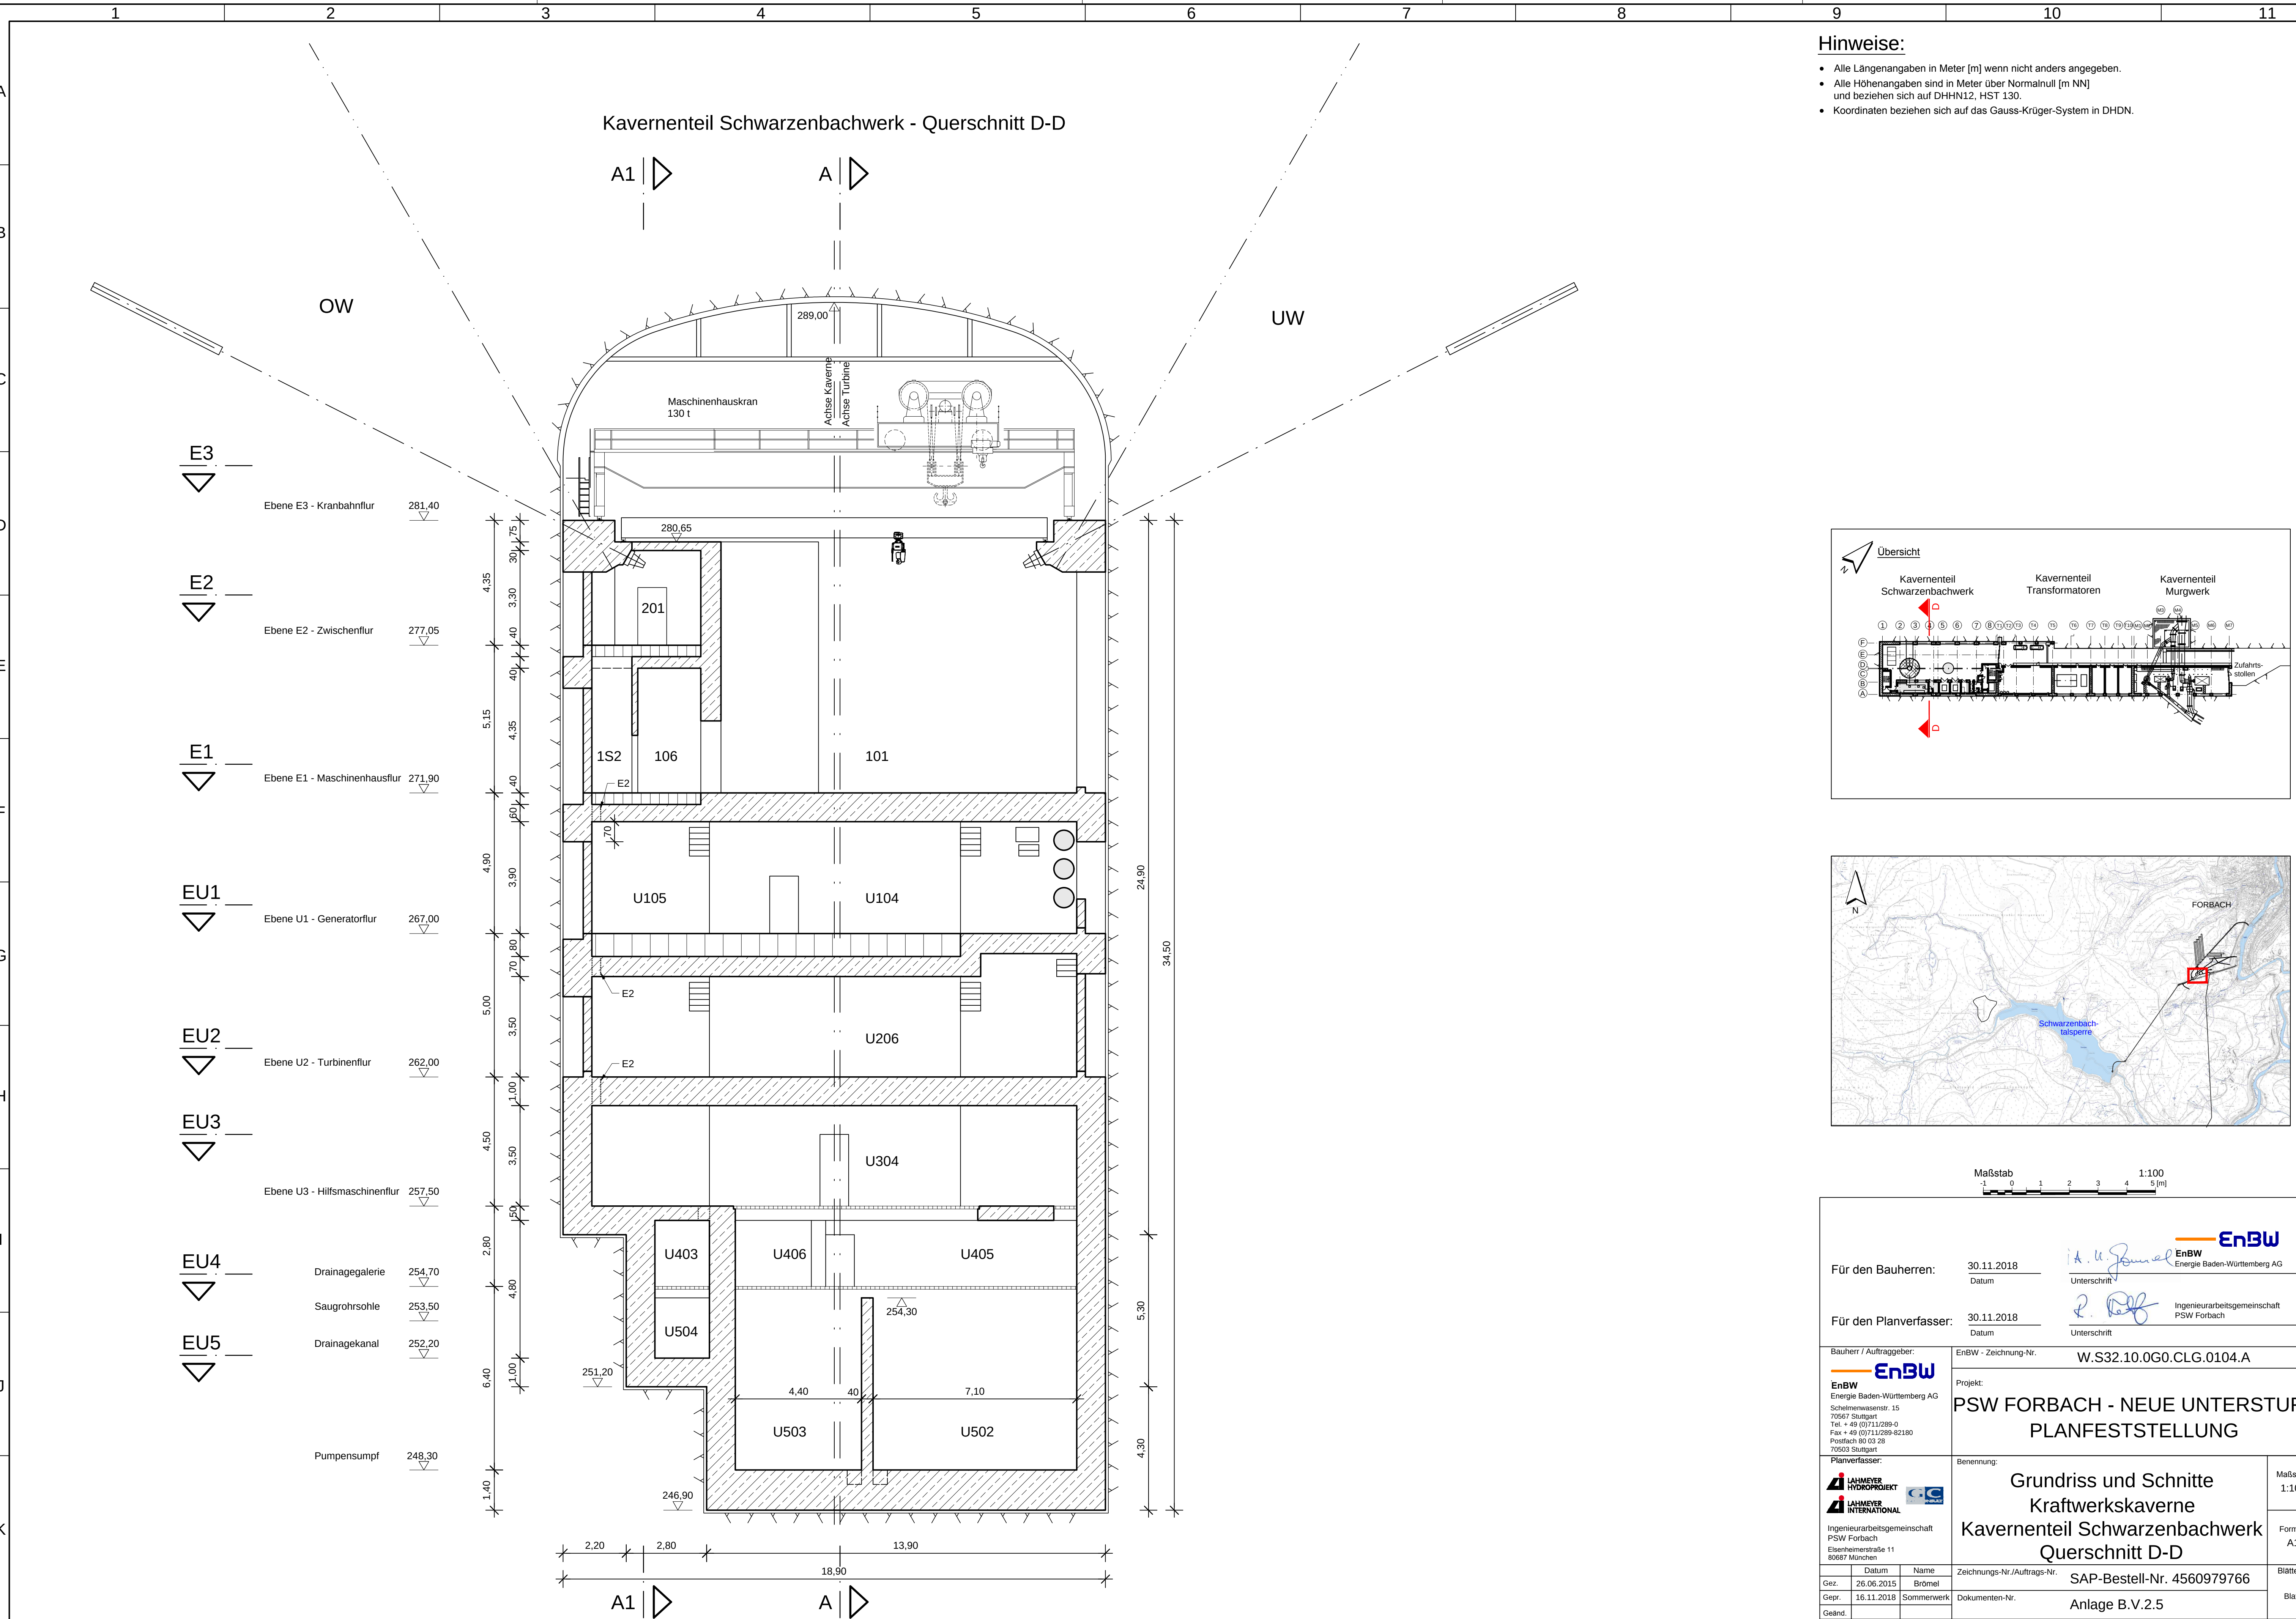


Kavernenteil Schwarzenbachwerk - Querschnitt D-D

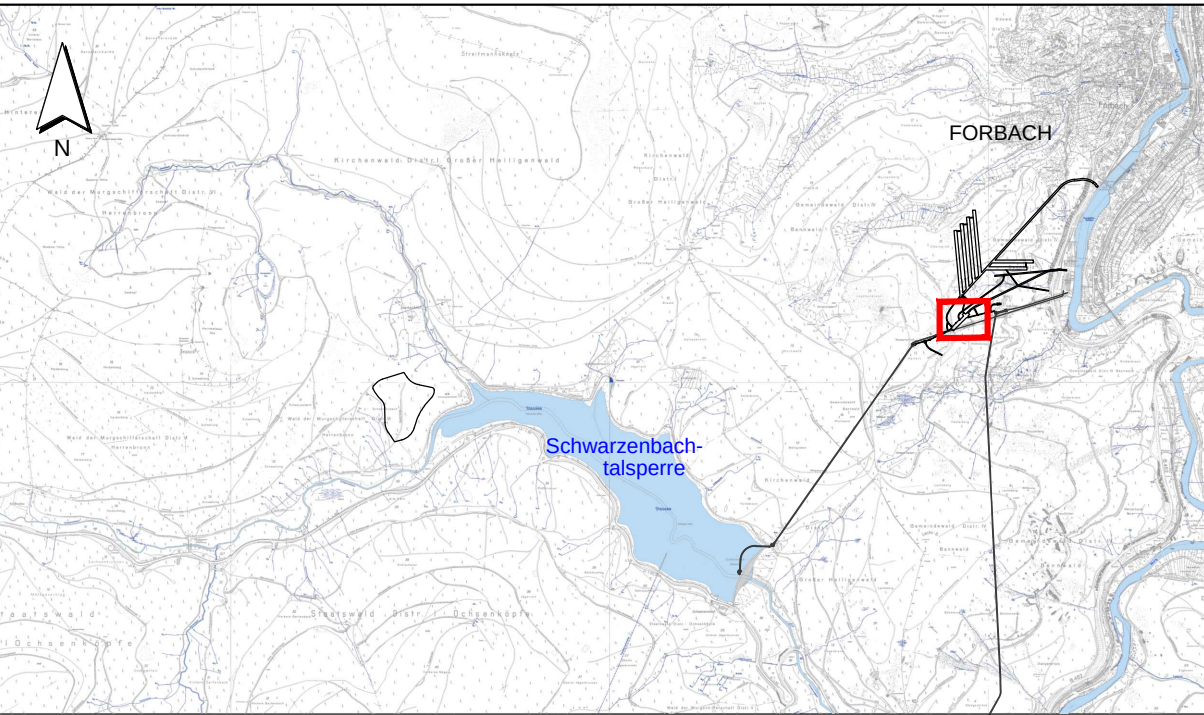

- Hinweise:
- Alle Längenangaben in Meter [m] wenn nicht anders angegeben.
 - Alle Höhenangaben sind in Meter über Normalnull [m NN] und beziehen sich auf DHHN12, HST 130.
 - Koordinaten beziehen sich auf das Gauss-Krüger-System in DHDN.

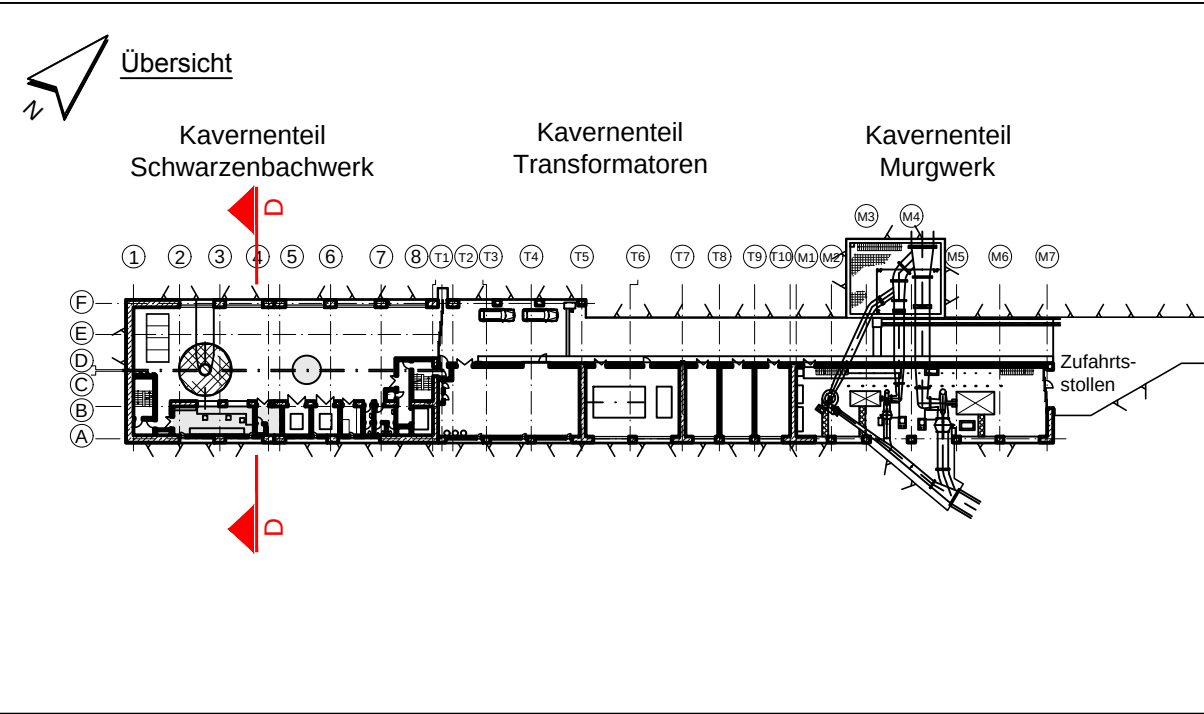

Für den Bauherren:		30.11.2018 Datum	<i>A. K. Janner</i> Unterschrift	EnBW Energie Baden-Württemberg AG
Für den Planverfasser:		30.11.2018 Datum	<i>R. Roff</i> Unterschrift	Ingenieurarbeitsgemeinschaft PSW Forbach
Bauherr / Auftraggeber:		EnBW Energie Baden-Württemberg AG Scheiblenwiesstr. 15 70567 Stuttgart Tel. + 49 (0)711/289-0 Fax + 49 (0)711/289-82180 Postfach 80 03 28 70503 Stuttgart		
Projekt:		PSW FORBACH - NEUE UNTERSTUFE PLANFESTSTELLUNG		
Planverfasser:		Benennung:		
Ingenieurarbeitsgemeinschaft PSW Forbach Eisenheimerstraße 11 80687 München		Grundriss und Schnitte Kraftwerkskaverne Kavernenteil Schwarzenbachwerk Querschnitt D-D		
Datum		Zeichnungs-Nr./Auftrags-Nr.		
26.06.2015		SAP-Bestell-Nr. 4560979766		
Gez.		Dokumenten-Nr.		
16.11.2018		Anlage B.V.2.5		
Geänd.		Blatt:		
		Blatt:		

Diese Zeichnung und sämtliche Beilagen sind dem Empfänger nur zum vorgesehenen Zweck anvertraut.
Gemäß DIN ISO 16016 werden EnBW alle Rechte vorbehalten, einschließlich des Eigentums an diesen Unterlagen.