
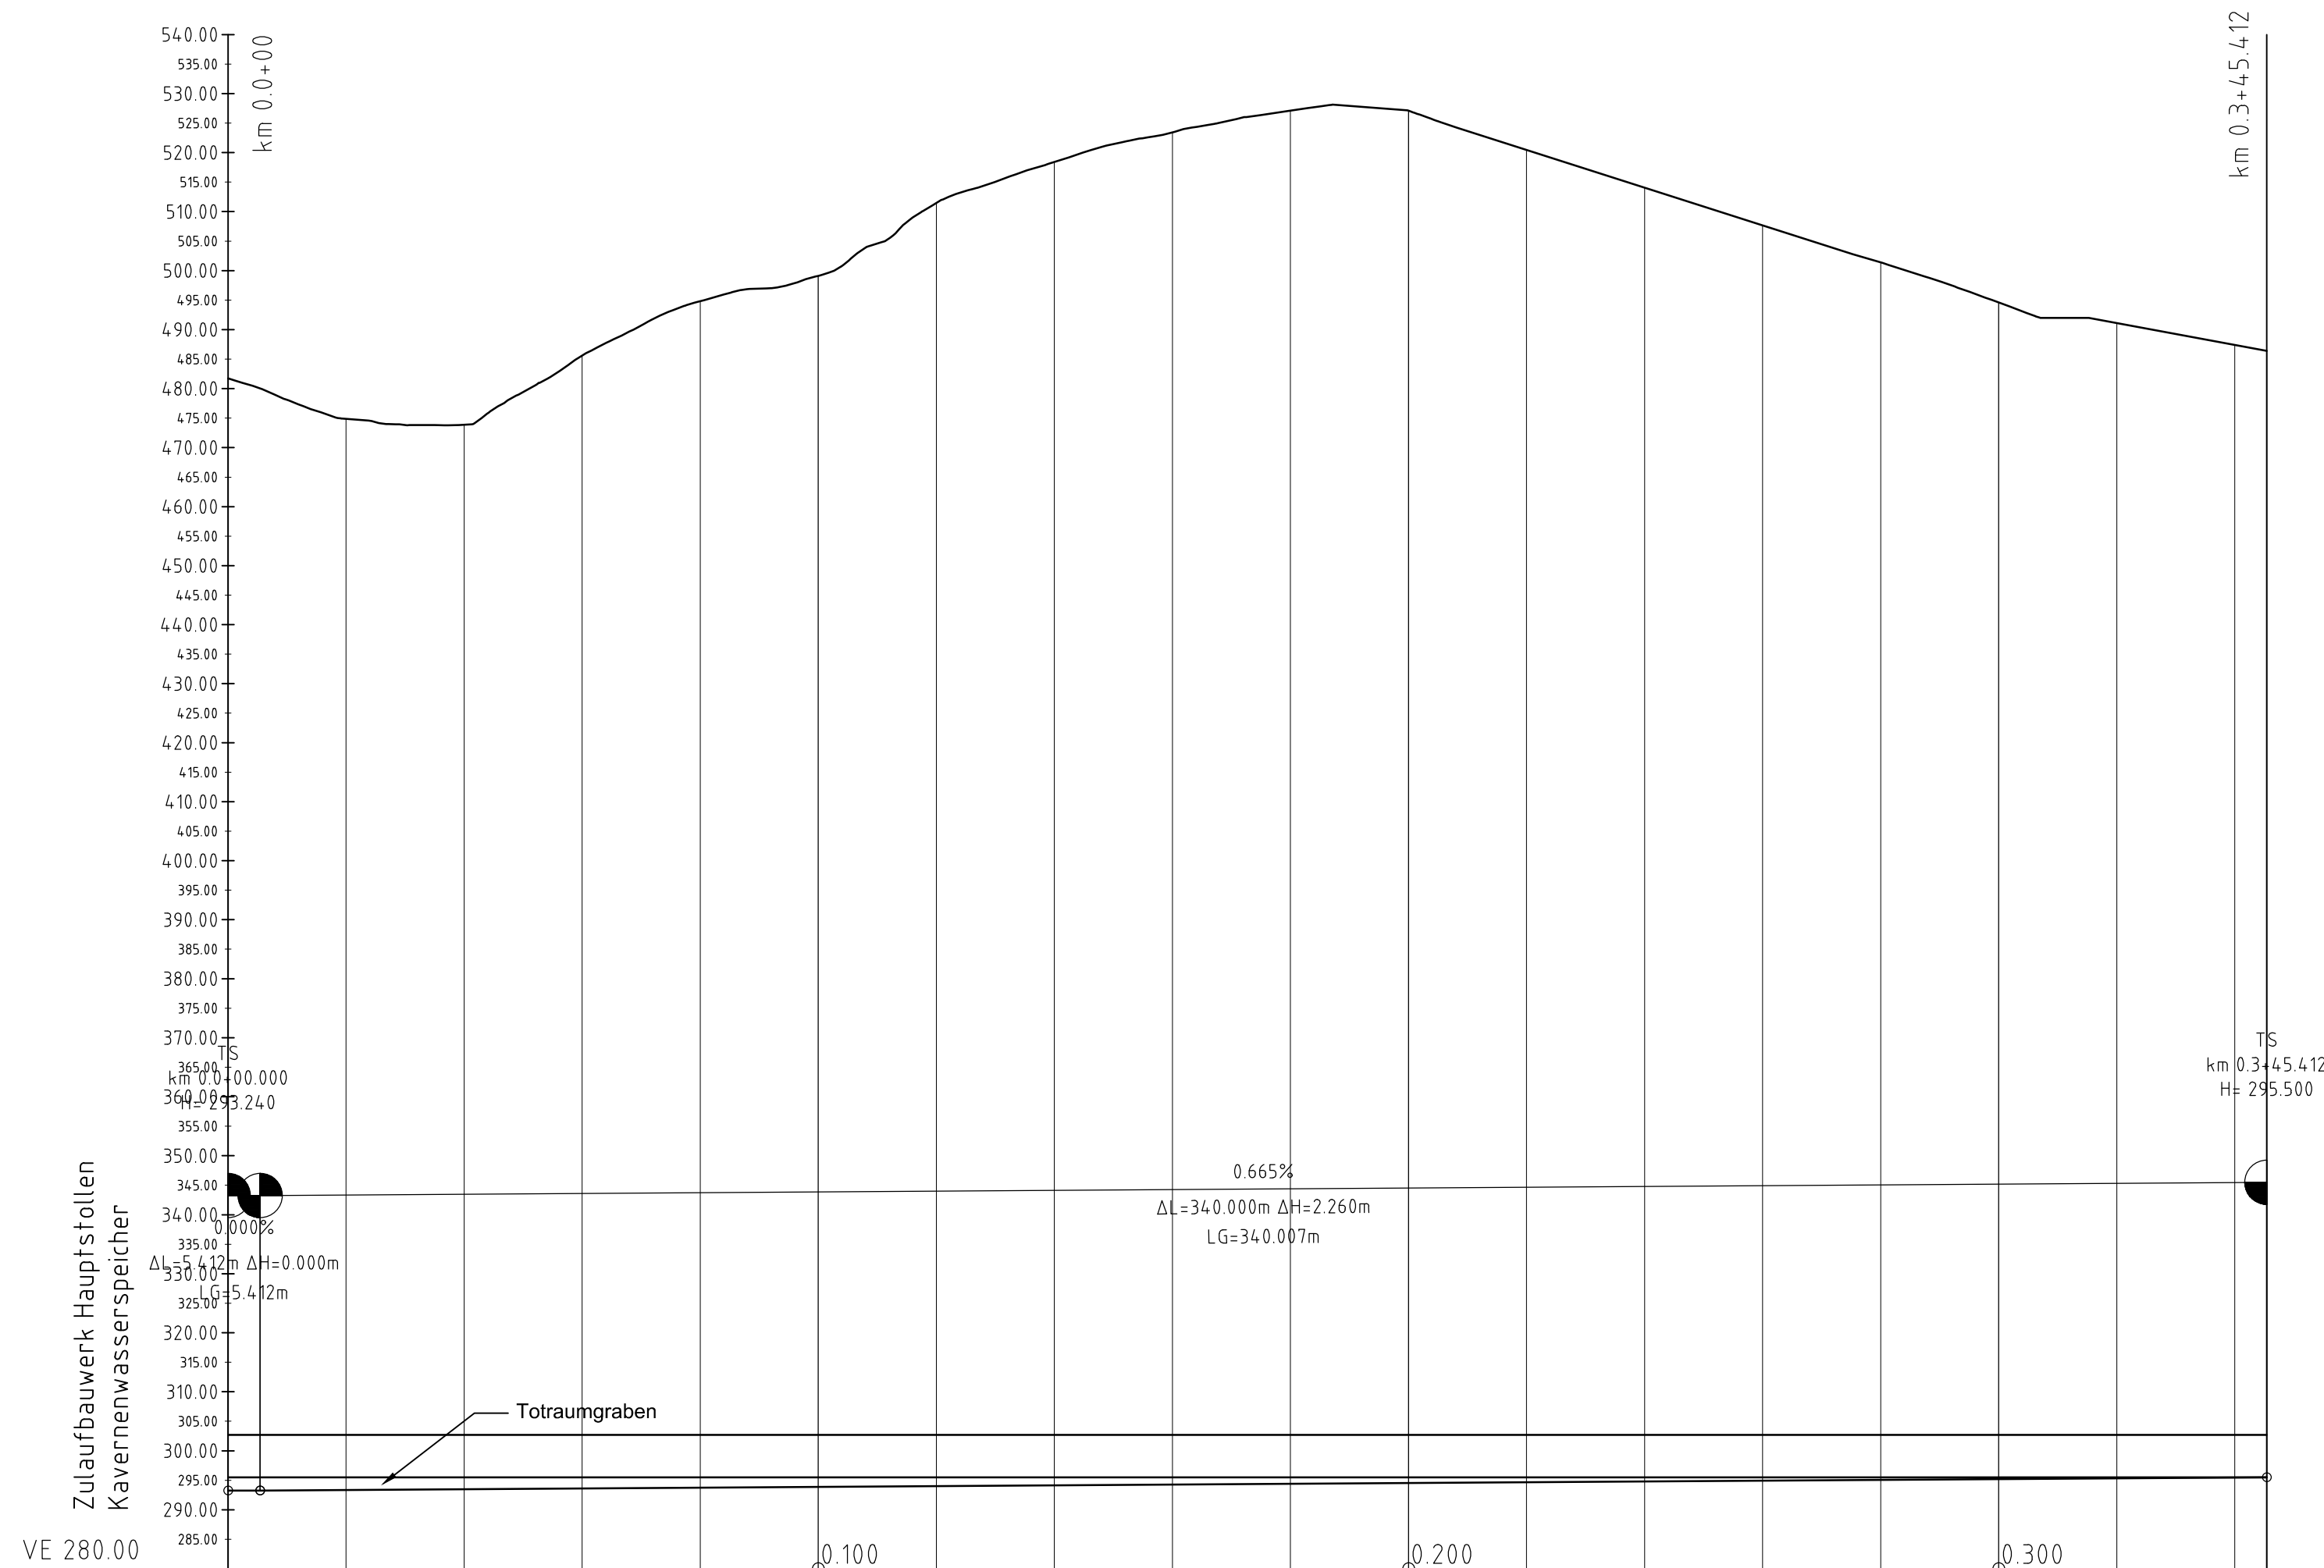
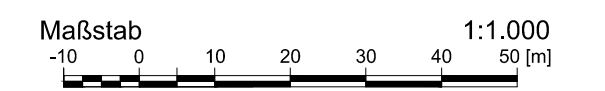


Längenschnitt
Achse: NSt IV
Stat.: 0.0+00.000 bis 0.3+45.412

[illegible]

1. Alle Längenangaben in Meter [m] wenn nicht anders angegeben.
2. Alle Höhenangaben sind in Meter über Normalnull [m NN] und beziehen sich auf DHHN12, HST 130.
3. Basis Geländemodell: Befliegung 2009

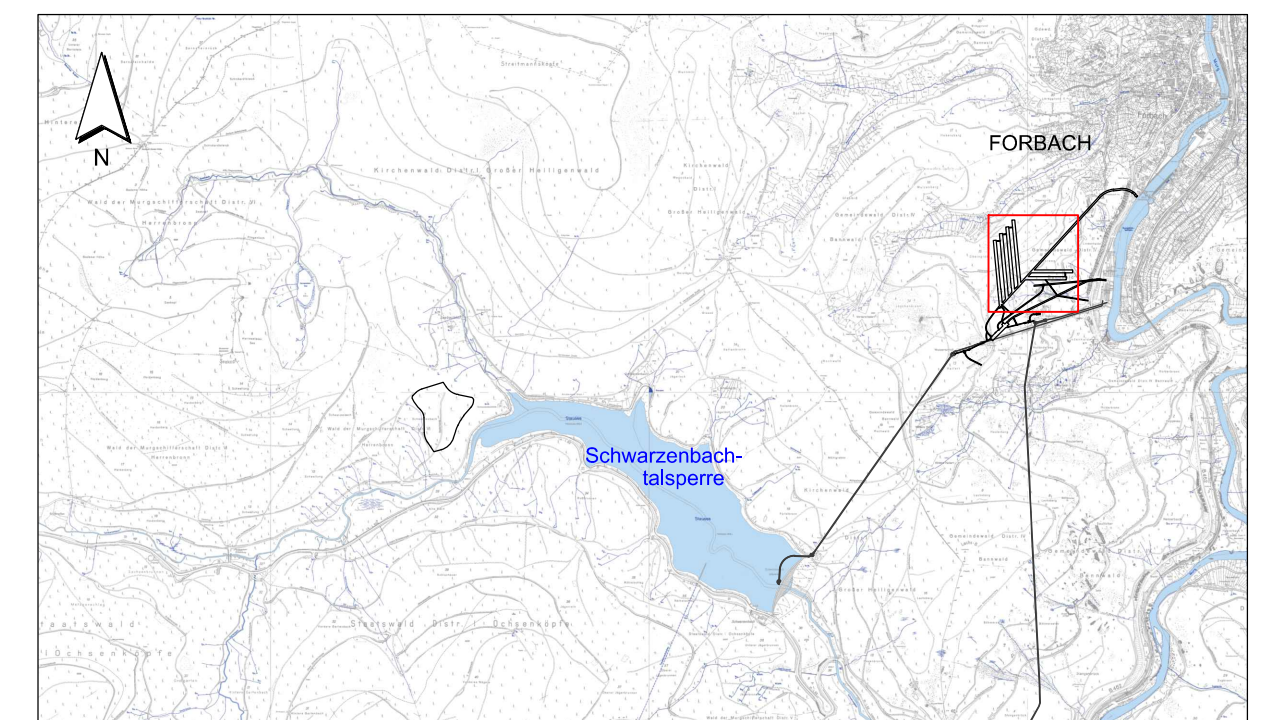

Für den Bauherren: 30.11.2018 Datum <i>I. U. Journal</i> Unterschrift		EnBW Energie Baden-Württemberg AG	
Für den Planverfasser: 30.11.2018 Datum <i>P. Roff</i> Unterschrift		Ingenieurarbeitsgemeinschaft PSW Forbach	
Bauherr / Auftraggeber: EnBW Energie Baden-Württemberg AG Schillermaierstr. 15 70567 Stuttgart Tel. + 49 (0)711/289-0 Fax + 49 (0)711/289-02180 Postfach 80 02 28 70503 Stuttgart		EnBW - Zeichnung-Nr. W.S32.03.0G0.CLG0103.A Projekt: PSW FORBACH - NEUE UNTERSTUFE PLANFESTSTELLUNG	
Planverfasser: LAHMEYER HYDROPROJEKT LAHMEYER INTERNATIONAL Ingenieurarbeitsgemeinschaft PSW Forbach Eisenheimstraße 11 86867 München		Benennung: Grundriss und Schnitte Kavernenwasserspeicher Nebenstollen IV Bautechnischer Längsschnitt	
Datum Gez. 01.06.2015 SDO Gepr. 01.06.2015 Str Gelnd.		Zeichnungs-Nr./Auftrags-Nr. SAP-Bestell-Nr. 4560979766 Dokumenten-Nr. Anlage B.V.4.4	
		Maßstab: A1 Format: A1 Blätter: Blatt:	