Anmerkungen:

1. Alle Längenangaben in Meter [m] wenn nicht anders angegeben.
2. Alle Höhenangaben sind in Meter über Normalnull [m NN] und beziehen sich auf DHHN12, HST 130.
3. Basis Geländemodell: Befliegung 2009

Zufahrtsstollen

Längenschnitt
Achse: Zufahrtsstollen
Stat.: 0.0+00.000 bis 0.5+78.172

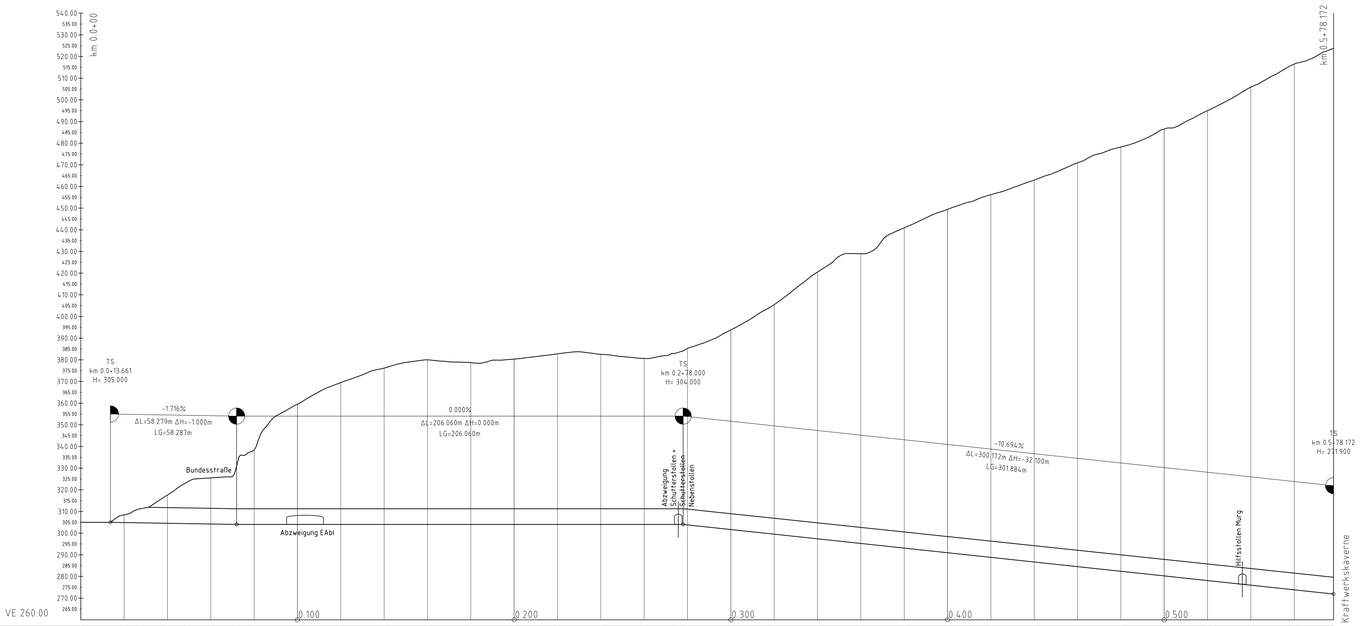

Stationierung	0+000.000	0+020.000	0+026.594	0+040.000	0+048.989	0+060.000	0+071.196	0+080.000	0+100.000	0+108.661	0+120.000	0+140.000	0+160.000	0+180.000	0+200.000	0+220.000	0+240.000	0+260.000	0+275.763	0+280.000	0+300.000	0+320.000	0+340.000	0+360.000	0+380.000	0+400.000	0+420.000	0+440.000	0+460.000	0+480.000	0+500.000	0+520.000	0+522.172	0+540.000	0+560.000	0+578.172
Höhe: Zufahrtstunnel		304.891	304.548	304.205	304.000	304.000	304.000	304.000	304.000	304.000	304.000	304.000	304.000	304.000	304.000	304.000	304.000	303.786	301.647	299.509	297.370	295.231	293.092	290.954	288.815	286.676	284.537	282.398	280.260	278.121	276.435	275.982	273.843	271.900		

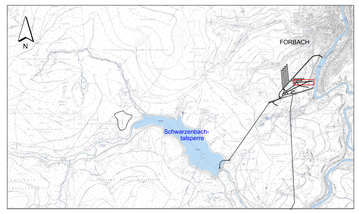

Maßstab 1:50 (-0,5 0 0,5 1 1,5 2 2,5 [m])

Maßstab 1:1.000 (-10 0 10 20 30 40 50 [m])

Für den Bauherren:	30.11.2018 Datum	EnBW Energie Baden-Württemberg AG Unterschrift
Für den Planverfasser:	30.11.2018 Datum	Ingenieurarbeitsgemeinschaft PSW Forbach Unterschrift

Bauherr / Auftraggeber:
EnBW
Energie Baden-Württemberg AG
Schelmenwasensh. 15
70567 Stuttgart
Tel. + 49 (0)711/289-0
Fax + 49 (0)711/289-62180
Postfach 80 03 28
70503 Stuttgart

EnBW - Zeichnung-Nr. W.S32.93.0G0.CLG0100.B

Projekt:
PSW FORBACH - NEUE UNTERSTUFE PLANFESTSTELLUNG

Planverfasser:
LAHMEYER HYDROPROJEKT
LAHMEYER INTERNATIONAL
Ingenieurarbeitsgemeinschaft PSW Forbach
Eberhemmerstraße 11
80687 München

	Datum	Name
Gez.	30.09.2017	SDo
Gepr.	30.09.2017	Str
Geänd.		

Benennung:
Grundriss und Schnitte Zufahrtsstollen Bautechnischer Längsschnitt/ Regelquerschnitte

Maßstab: 1:50/1:1000
Format: A0
Blätter:
Blatt:

Zeichnungs-Nr./Auftrags-Nr. SAP-Bestell-Nr. 4560979766
Dokumenten-Nr. Anlage B.V.6.1

Diese Zeichnung und sämtliche Beilagen sind dem Empfänger nur zum vorgesehenen Zweck anvertraut.
Gemäß DIN ISO 16016 werden EnBW alle Rechte vorbehalten, einschließlich des Eigentums an diesen Unterlagen.

Freitag, 30. November 2018 07:51:33