


H

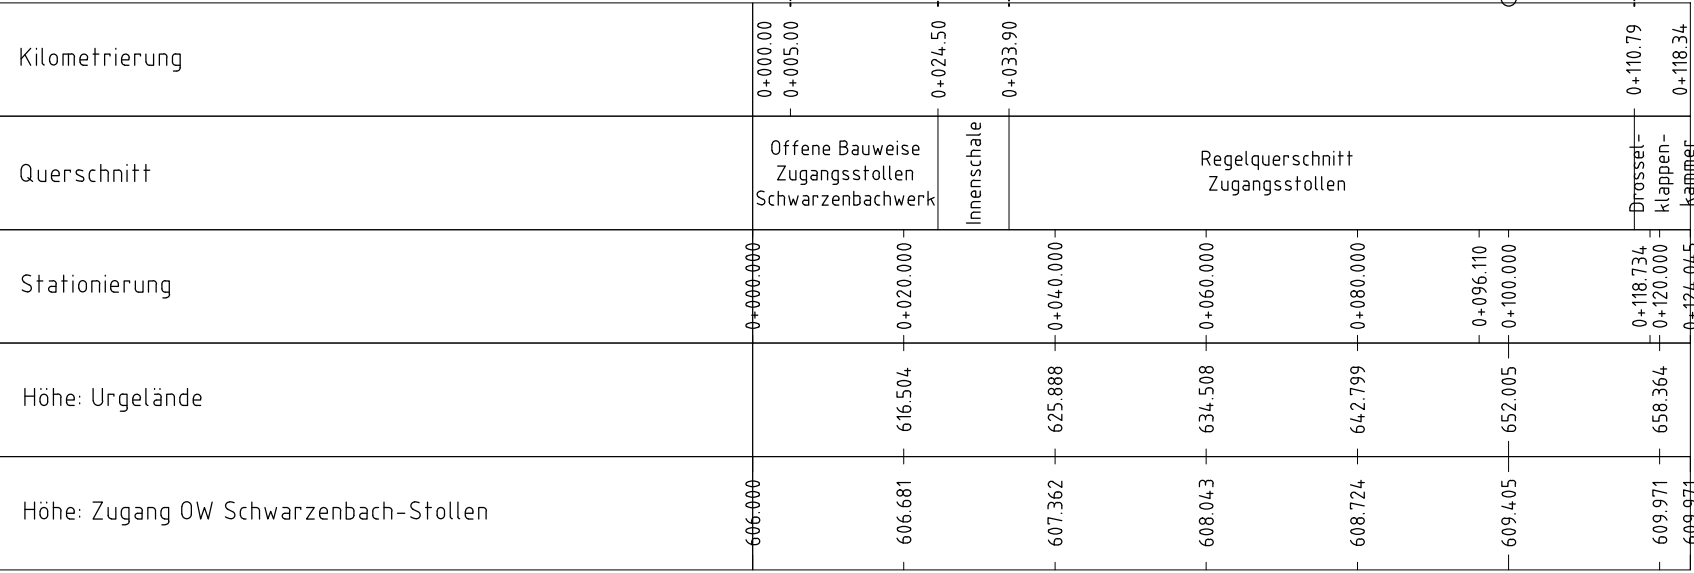

Techn. Raum für
Spritzbeton d=5cm

theor. Ausbruchslinie

Opt. Betonfahrbahn i.M. 10 cm

3,40

4,70

