


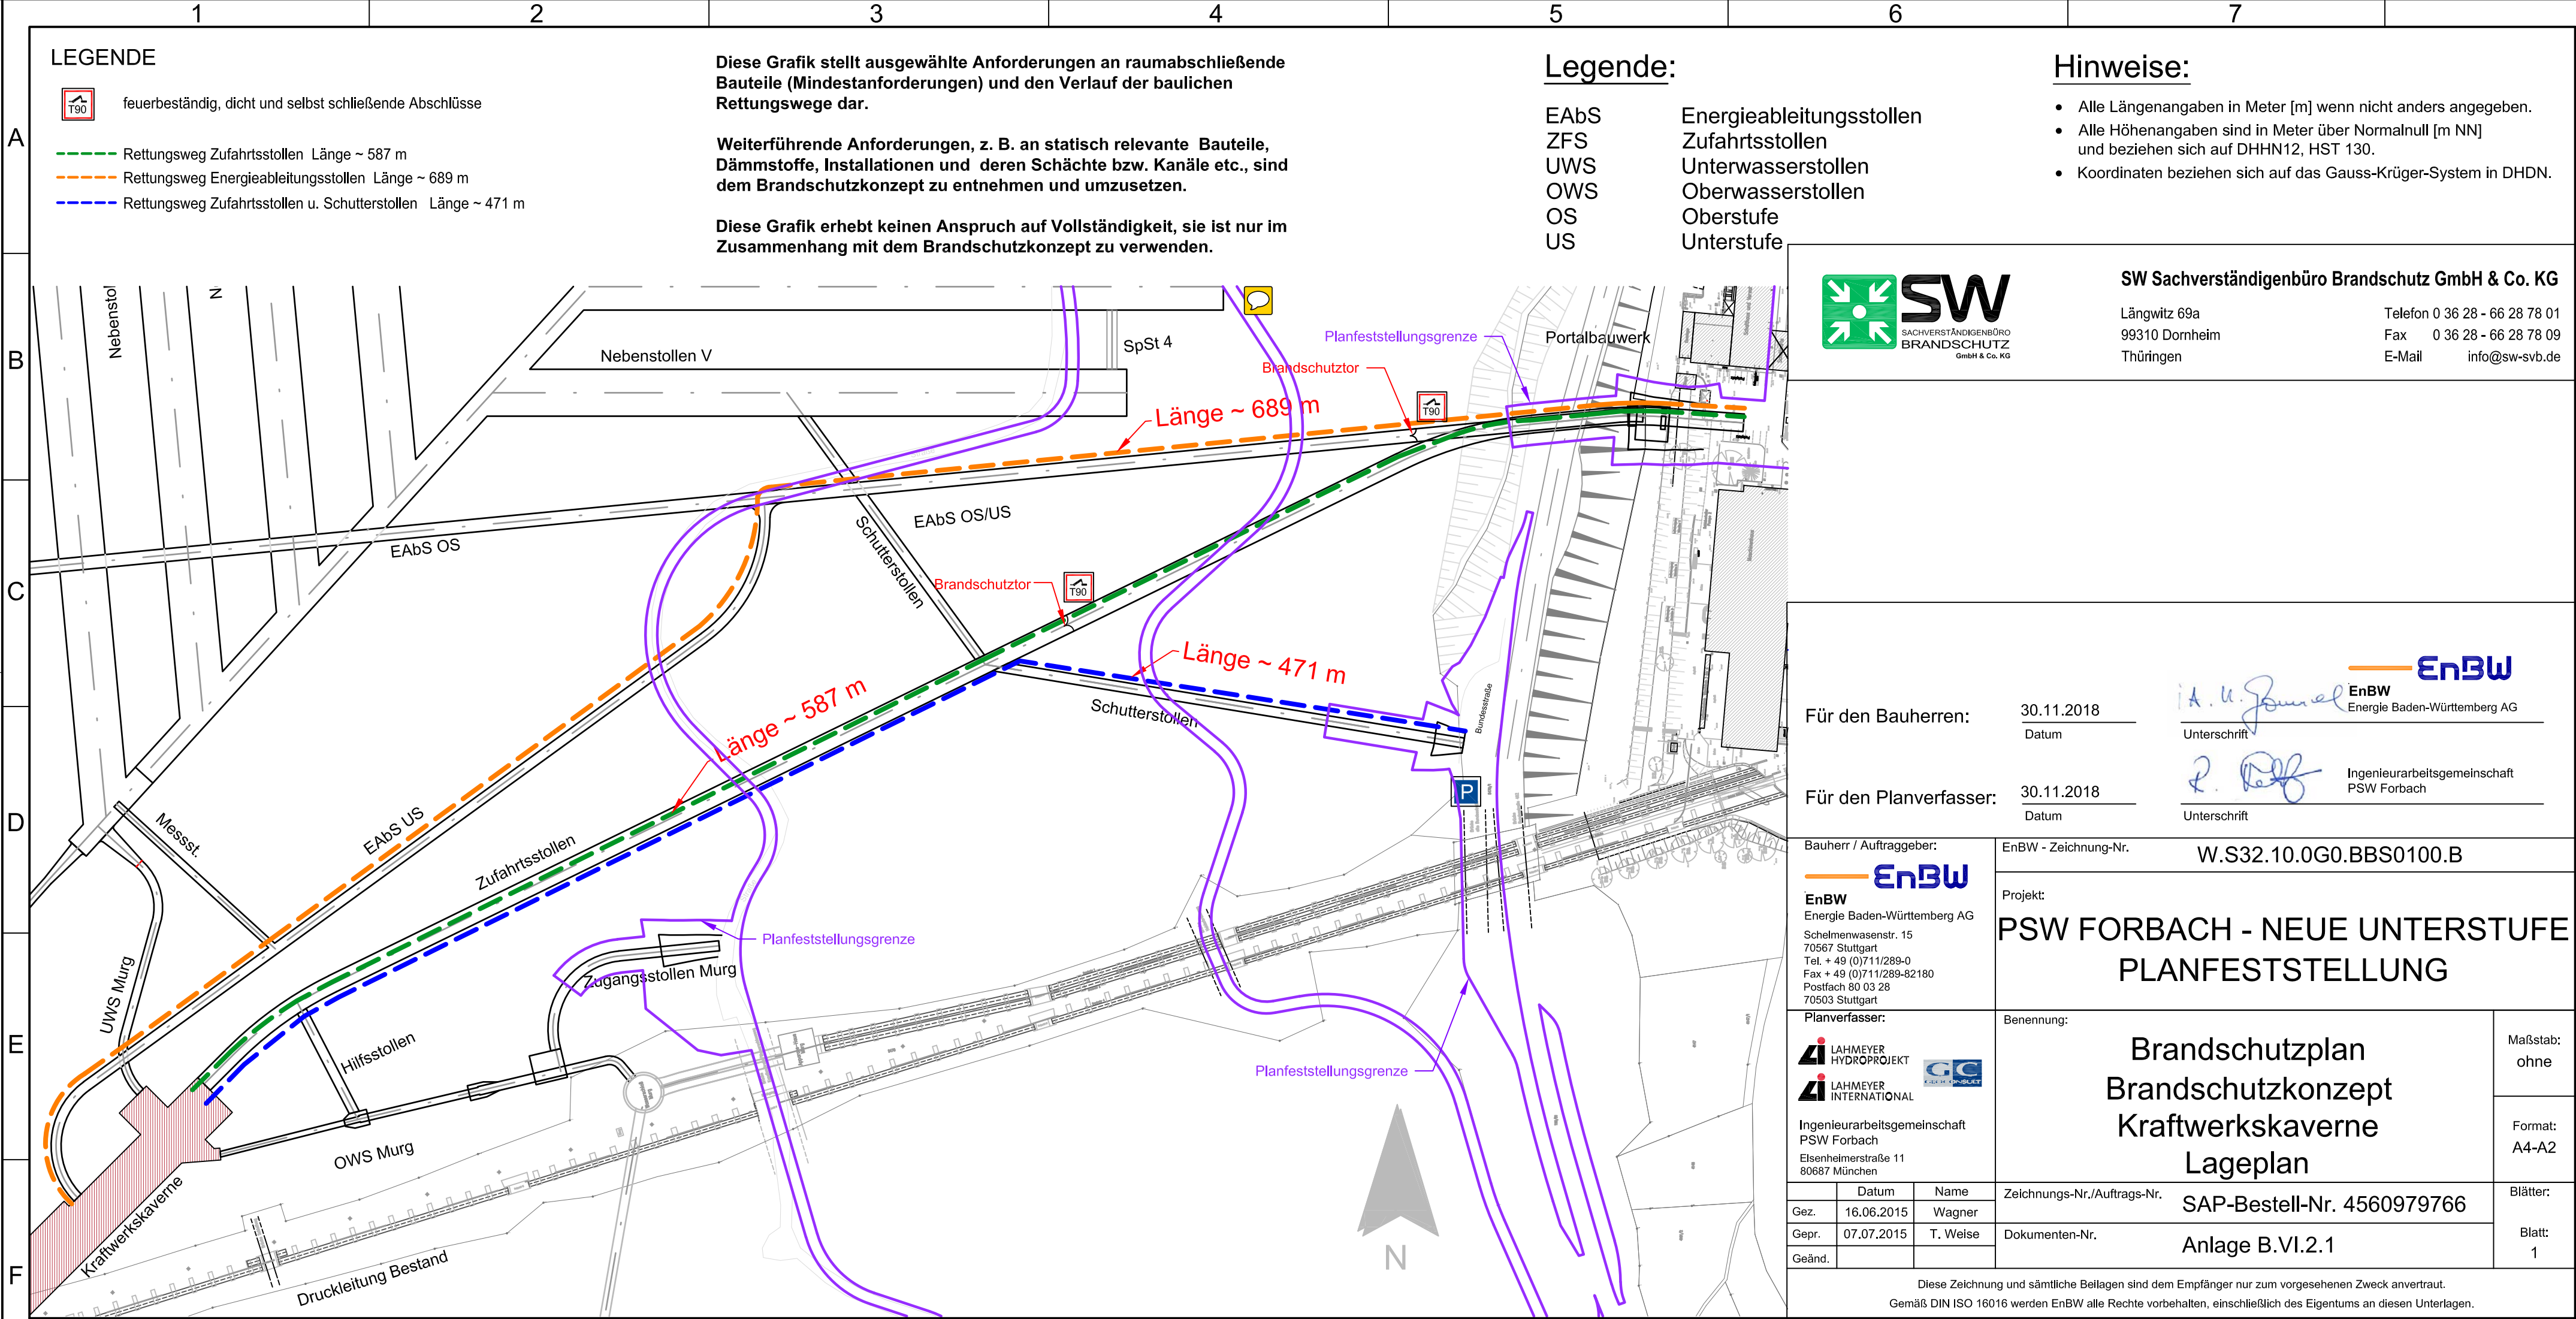

LEGENDE

- feuerbeständig, dicht und selbst schließende Abschlüsse
- Rettungsweg Zufahrtsstollen Länge ~ 587 m
- Rettungsweg Energieableitungsstollen Länge ~ 689 m
- Rettungsweg Zufahrtsstollen u. Schutterstollen Länge ~ 471 m

Diese Grafik stellt ausgewählte Anforderungen an raumabschließende Bauteile (Mindestanforderungen) und den Verlauf der baulichen Rettungswege dar.

Weiterführende Anforderungen, z. B. an statisch relevante Bauteile, Dämmstoffe, Installationen und deren Schächte bzw. Kanäle etc., sind dem Brandschutzkonzept zu entnehmen und umzusetzen.

Diese Grafik erhebt keinen Anspruch auf Vollständigkeit, sie ist nur im Zusammenhang mit dem Brandschutzkonzept zu verwenden.

Legende:

- EAbS

ZFS

UWS

OWS

OS

US
- Energieableitungsstollen

Zufahrtsstollen

Unterwasserstollen

Oberwasserstollen

Oberstufe

Unterstufe

Hinweise:

- Alle Längenangaben in Meter [m] wenn nicht anders angegeben.
- Alle Höhenangaben sind in Meter über Normalnull [m NN] und beziehen sich auf DHHN12, HST 130.
- Koordinaten beziehen sich auf das Gauss-Krüger-System in DHDN.



SW Sachverständigenbüro Brandschutz GmbH & Co. KG

Längwitz 69a

99310 Dornheim

Thüringen

Telefon 0 36 28 - 66 28 78 01

Fax 0 36 28 - 66 28 78 09

E-Mail info@sw-svb.de

Für den Bauherren: 30.11.2018
Datum

EnBW

Energie Baden-Württemberg AG

Für den Planverfasser: 30.11.2018
Datum

Ingenieurarbeitgemeinschaft PSW Forbach

Bauherr / Auftraggeber:

EnBW

Energie Baden-Württemberg AG

Schelmenwasenstr. 15

70567 Stuttgart

Tel. + 49 (0)711/289-0

Fax + 49 (0)711/289-82180

Postfach 80 03 28

70503 Stuttgart

EnBW - Zeichnung-Nr. W.S32.10.0G0.BBS0100.B

Projekt:
PSW FORBACH - NEUE UNTERSTUFE PLANFESTSTELLUNG

Planverfasser:

Ingenieurarbeitgemeinschaft PSW Forbach

Eisenheimerstraße 11

80687 München

Benennung:

Brandschutzplan

Brandschutzkonzept

Kraftwerkskaverne

Lageplan

Maßstab:

ohne

	Datum	Name
Gez.	16.06.2015	Wagner
Gepr.	07.07.2015	T. Weise
Geänd.		

Zeichnungs-Nr./Auftrags-Nr.

SAP-Bestell-Nr. 4560979766

Dokumenten-Nr.

Anlage B.VI.2.1

Blätter:

Blatt: 1

Diese Zeichnung und sämtliche Beilagen sind dem Empfänger nur zum vorgesehenen Zweck anvertraut.
Gemäß DIN ISO 16016 werden EnBW alle Rechte vorbehalten, einschließlich des Eigentums an diesen Unterlagen.