


A
B
C
D
E
F

Zwischenflur - Horizontalschnitt E2, +277,05

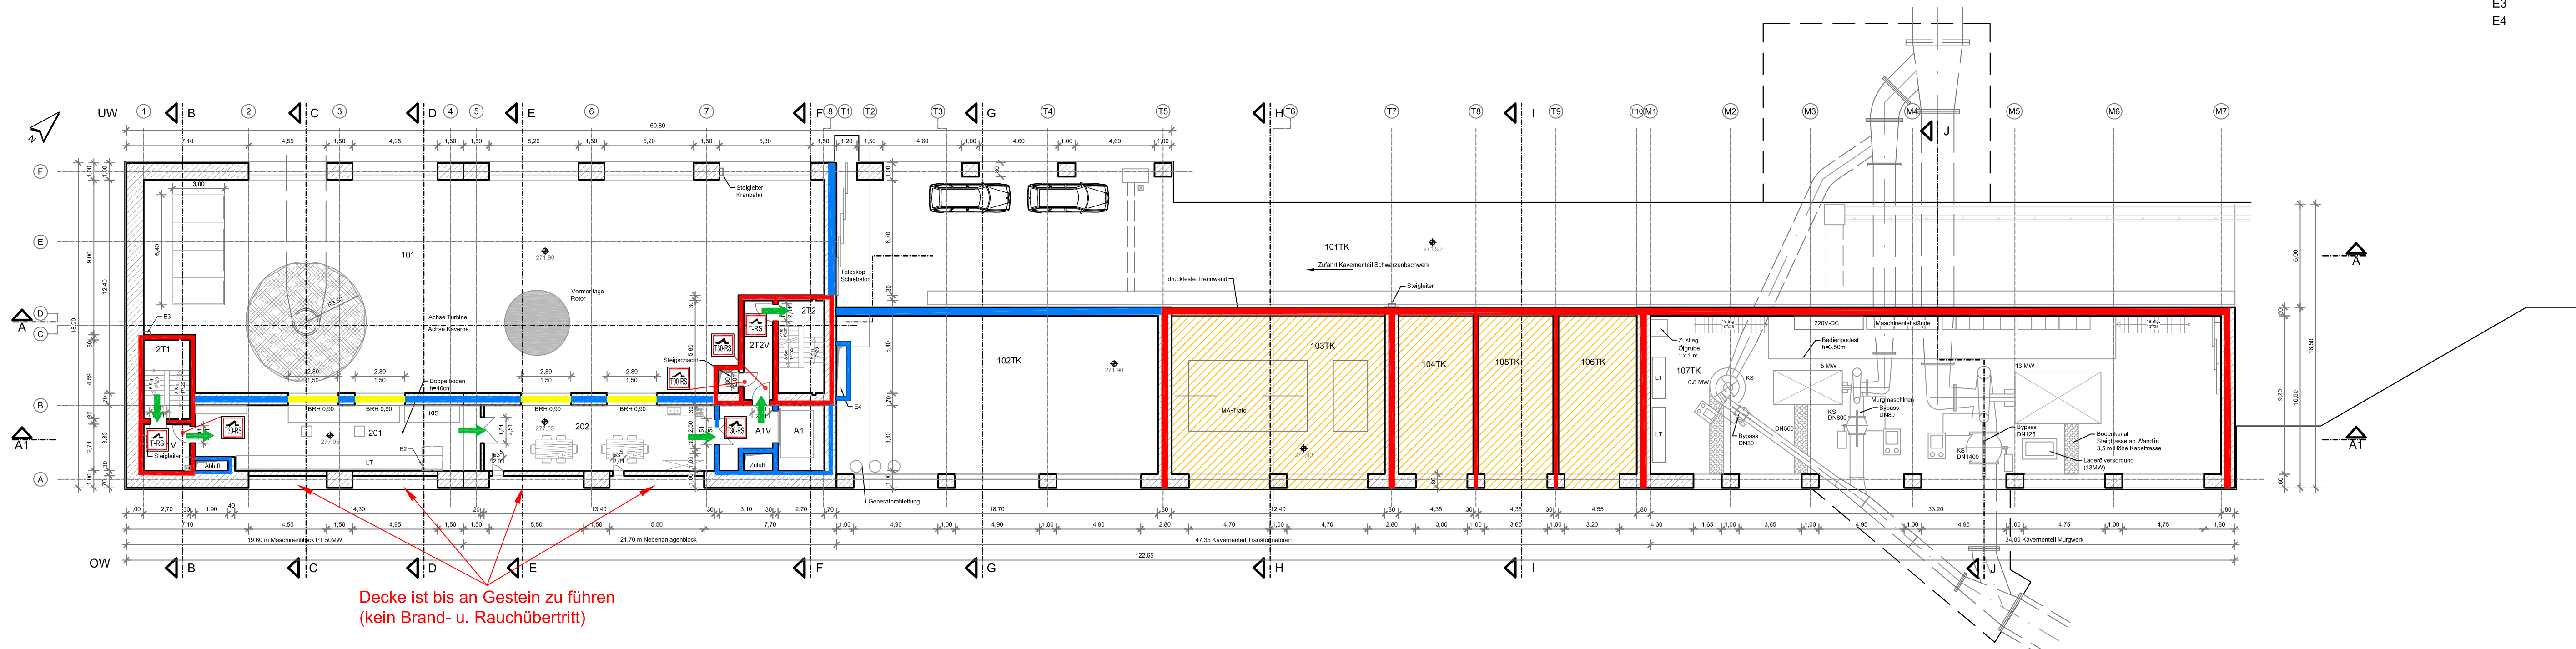

Decke ist bis an Gestein zu führen
(kein Brand- u. Rauchübertritt)

Raum Nr.:

- Zwischenflur**
- A1 Lasten, Personenaufzug
 - 1AV Vorraum Aufzug
 - 2T1 Treppenhaus
 - 2T1V Vorraum Treppenhaus
 - 2T2 Treppenhaus
 - 2T2V Vorraum Treppenhaus
 - 201 Leittechnik- und Fernmelderraum
 - 202 Aufenthaltsraum
 - E2 Steigtrasse
 - E3 Steigtrasse
 - E4 Steigtrasse

LEGENDE

- Brandwand, feuerbeständige Wand auch unter zusätzlicher mechan. Beanspruchung, aus nicht brennbaren Baustoffen
- feuerbeständige Wände, in den wesentlichen Teilen aus nicht brennbaren Baustoffen
- feuerhemmende Verglasung F 30 (Brandschutzverglasung)
- Verlauf baulicher Rettungswege (1. und 2. RW)
- Verlauf 2. Rettungsweg über Steigleitern
- wird mit stat. Löschanlage ausgestattet (U205, U302, U308, U309, 103 TK - 106 TK)
- feuerbeständige, rauchdicht und selbst schließende Tür
- feuerbeständig, dicht und selbst schließende Tür
- feuerhemmende, rauchdicht und selbst schließende Tür
- feuerhemmende, dicht und selbst schließende Tür
- rauchdicht und selbst schließende Tür

Diese Grafik stellt ausgewählte Anforderungen an raumabschließende Bauteile (Mindestanforderungen) und den Verlauf der baulichen Rettungswege dar.

Weiterführende Anforderungen, z. B. an statisch relevante Bauteile, Dämmstoffe, Installationen und deren Schächte bzw. Kanäle etc., sind dem Brandschutzkonzept zu entnehmen und umzusetzen.

Diese Grafik erhebt keinen Anspruch auf Vollständigkeit, sie ist nur im Zusammenhang mit dem Brandschutzkonzept zu verwenden.

Hinweise:

- Alle Längenangaben in Meter [m] wenn nicht anders angegeben.
- Alle Höhenangaben sind in Meter über Normalnull [m NN] und beziehen sich auf DHHN12, HST 130.
- Koordinaten beziehen sich auf das Gauss-Krüger-System in DHDN.



SW Sachverständigenbüro Brandschutz GmbH & Co. KG
Längwitz 69a
99310 Dornheim
Thüringen
Telefon 0 36 28 - 66 28 78 01
Fax 0 36 28 - 66 28 78 09
E-Mail info@sw-svb.de

Maßstab
1:200
-1 0 1 2 3 4 5 [m]

Für den Bauherren:		30.11.2018 Datum	 Unterschrift		 EnBW Energie Baden-Württemberg AG	
Für den Planverfasser:		30.11.2018 Datum	 Unterschrift		Ingenieurarbeitgemeinschaft PSW Forbach	
Bauherr / Auftraggeber:			EnBW - Zeichnung-Nr. W.S32.10.0G0.BBS0102.B			
 EnBW Energie Baden-Württemberg AG Schelmenwiesenstr. 15 70567 Stuttgart Tel. + 49 (0)711/289-0 Fax + 49 (0)711/289-82180 Postfach 80 03 28 70503 Stuttgart			Projekt: PSW FORBACH - NEUE UNTERSTUFE PLANFESTSTELLUNG			
Planverfasser:			Benennung:			Maßstab: 1:200
 LAHMEYER HYDROPROJEKT  LAHMEYER INTERNATIONAL Ingenieurarbeitgemeinschaft PSW Forbach Eisenheimerstraße 11 80687 München			Brandschutzplan Brandschutzkonzept Kraftwerkskaverne Ebene E2 - Zwischenflur			
Gez. 15.06.2015		Datum	Name Wagner		Format: A4-A0	
Gepr. 07.07.2015		Datum	T. Weise		Blätter: 1	
Geänd.		Datum	Name		Blatt: 1	
Zeichnungs-Nr./Auftrags-Nr.			SAP-Bestell-Nr. 4560979766			
Dokumenten-Nr.			Anlage B.VI.2.3			

Diese Zeichnung und sämtliche Beilagen sind dem Empfänger nur zum vorgesehenen Zweck anvertraut.
Gemäß DIN ISO 16016 werden EnBW alle Rechte vorbehalten, einschließlich des Eigentums an diesen Unterlagen.