
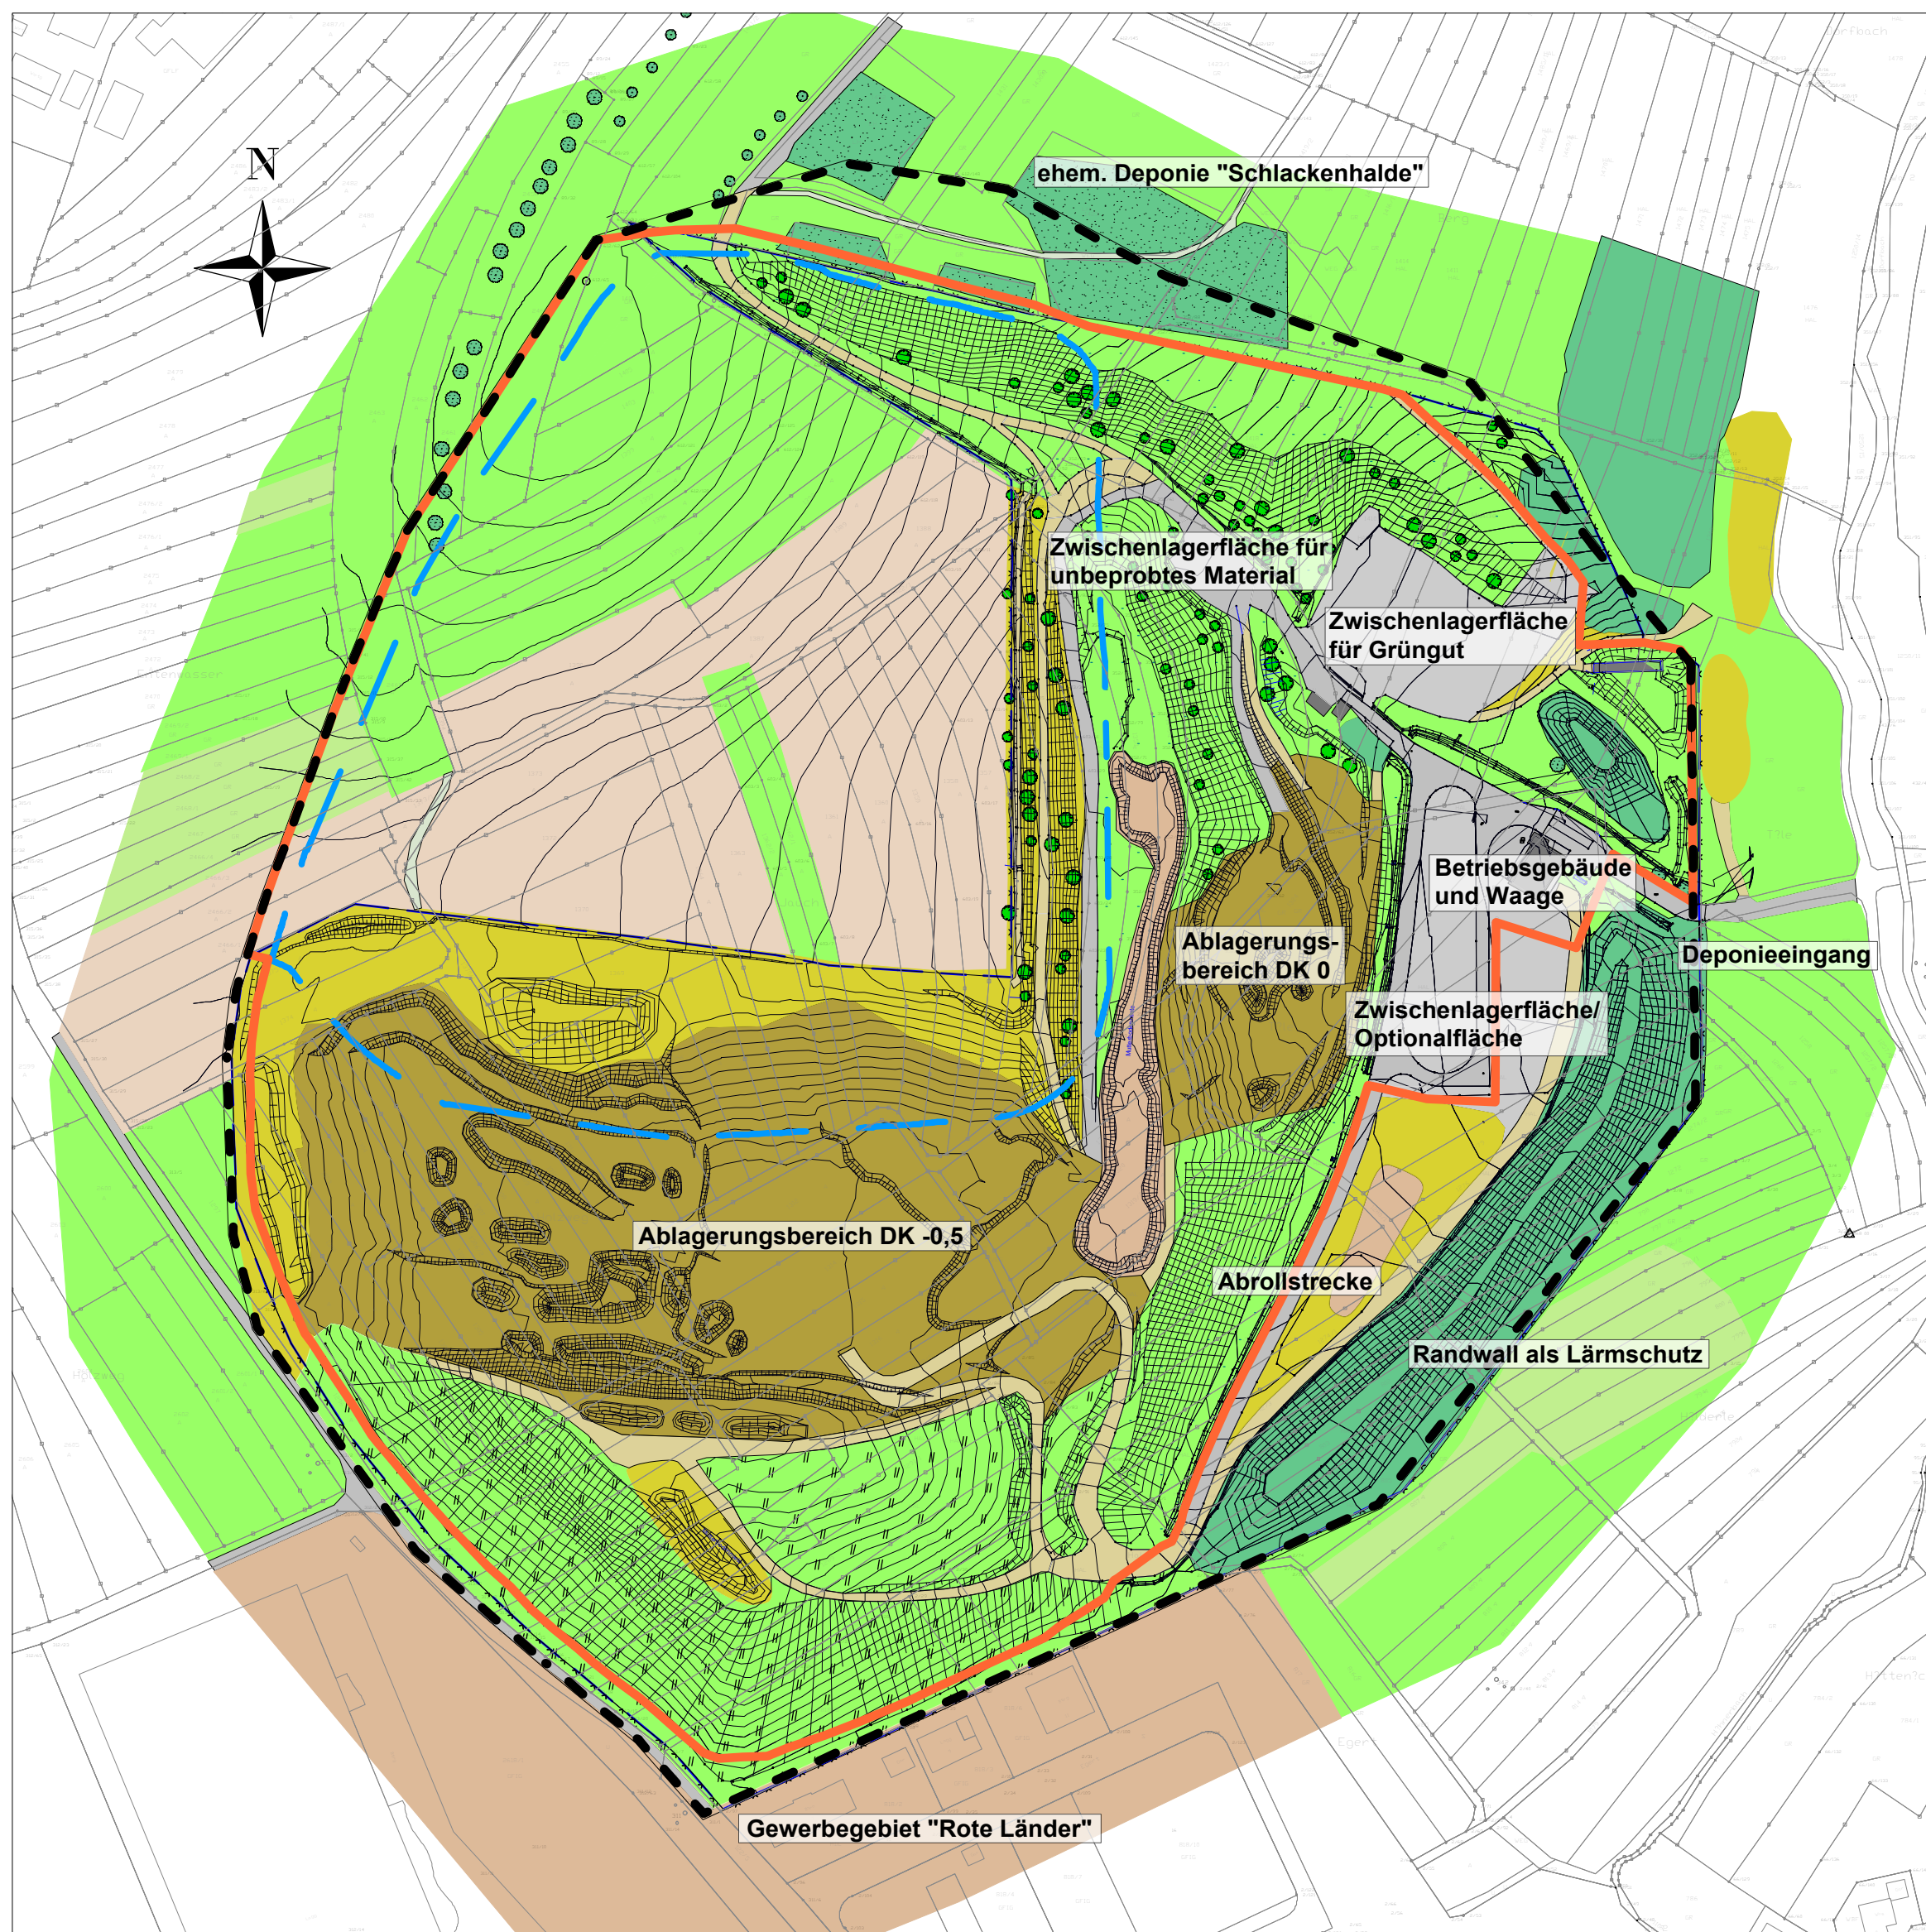
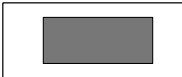
 
 
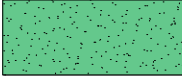


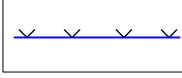

Legende

	21.42 Anthropogene Erdhalde (aktiver Verfüllabschnitt)		60.00 BPlan Bebauung mit Freiflächen
	21.42 Mutterbodenmiete		60.10 Bauwerke
	33.41 Fettwiese mittlerer Standorte		60.20 Befestigter Platz
	33.41 Sukzessionsfläche (verbrachte Wiese mit Gehölzaufwuchs)		60.21 Straße, Weg bituminös befestigt
	33.43 Magerwiese mittlerer Standorte		60.23 Weg geschottert; Schotterfläche
	33.50 Weide mittlerer Standorte		60.25 Grasweg unbefestigt
	35.60 Ruderalvegetation		Planfeststellungsgrenze
	37.10 Acker		Eingriffsbereich
	41.10 Feldgehölz		Ausbaufäche DK0/DK I
	42.20 Gebüsch mittlerer Standorte, Gehölzsukzession		Zaun

 LRA Zollernalbkreis	
Planersteller: DR. GROSSMANN • UMWELTPLANUNG 72336 Balingen Wilhelm-Kraut-Straße 60 Tel: 07433 / 930363 Fax: 07433 / 930364 info@grossmann-umweltplanung.de	
Kreis: Zollernalbkreis	Stadt/ Gemeinde: Balingen/ Weilstetten, Frommern
Landschaftspflegerischer Begleitplan Deponie "Hölderle"	
Plan: Bestandsplan "status quo"	
Plan- Nr.: 1	Maßstab: 1: 2.500
Grundlage: ALKIS, Vermessung	Datum:
Datum: 13.05.2019	gefertigt: Weitbrecht
Datum:	amtkannt: