


Systemskizze Weichenbereich freie Strecke Lebensraum Stuttgarter Gleise

Regelausführung für Feste Fahrbahn Weichen

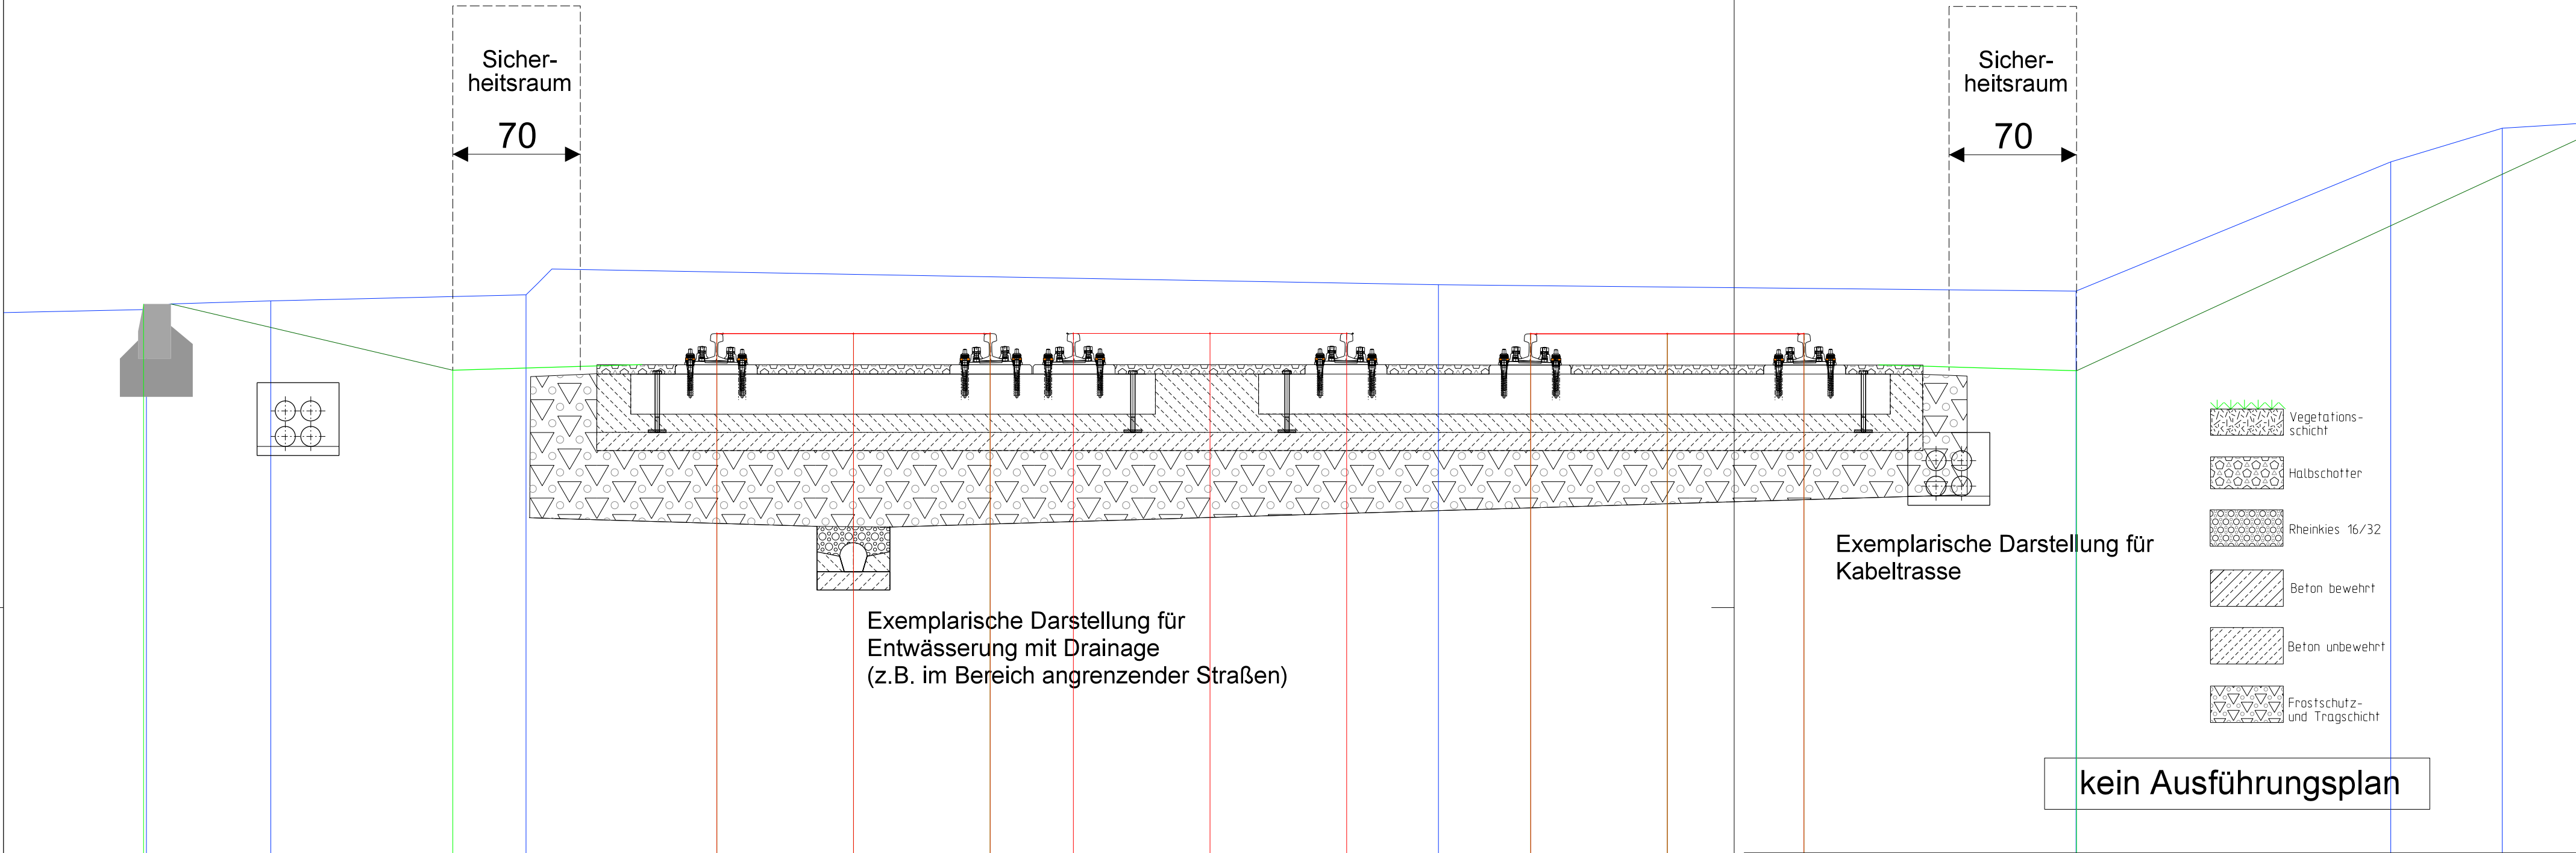

SSB				Stuttgarter Straßenbahnen AG				
				UB Technische Infrastruktur				
				Freimaßtol. DIN ISO 2768			Benennung Systemskizze Weichenbereich Regelausführung für FF	
				Werkstoff				
					Datum	Name		
				Bearb.	06.08.2019	Kaiser		
a	***	06.08.2019	Kaiser	Gepr.	16.10.2019	Kaiser	Maßstab 1:25	TGg G31330 a
Zust.	Änderung	Datum	Name	Norm				
Erste Verw.:				Urspr.:			Ers. f.:	Ers. d.: