

Straßenbauverwaltung Baden-Württemberg Regierungspräsidium Tübingen Landesstraße 1165 v. NK 7525 060 n. NK 7525 038 Stat. 2603 bis NK 7525 039 n. NK 7425 002 Stat. 1169

L 1165 Ortsumgehung Beimerstetten
--






PSP-Element: V.2420.L1239.N01

FESTSTELLUNGSENTWURF


UNTERLAGE 6

- Höhenplan -


Aufgestellt: Regierungspräsidium Tübingen Abt. 4 Straßenwesen und Verkehr Ref. 44 Planung Tübingen, den 09.12.2020	

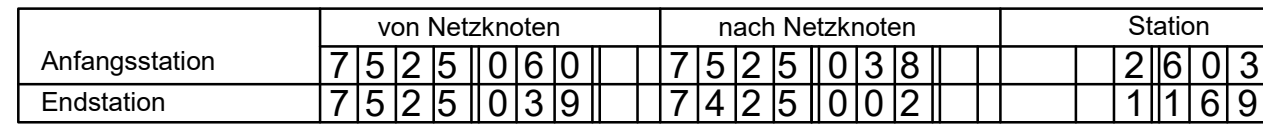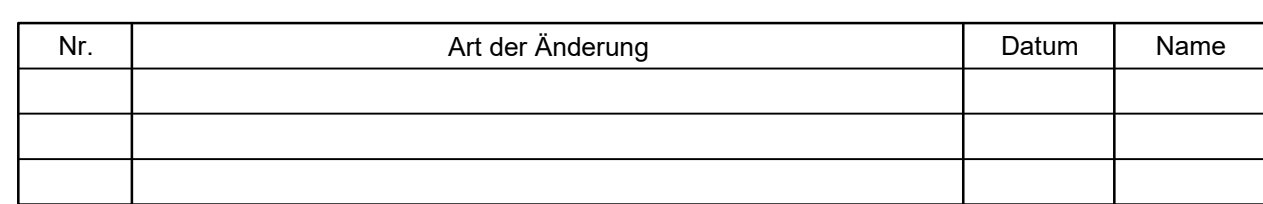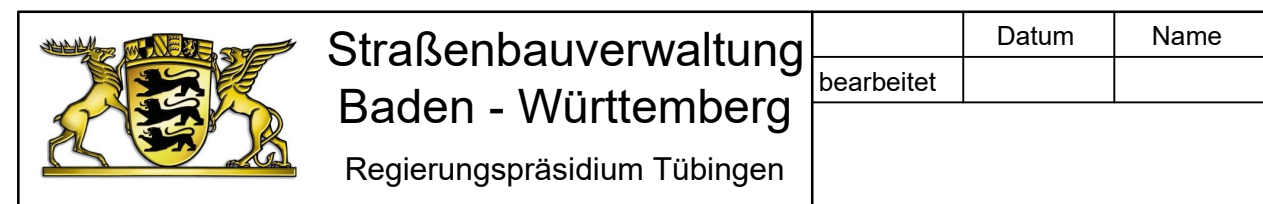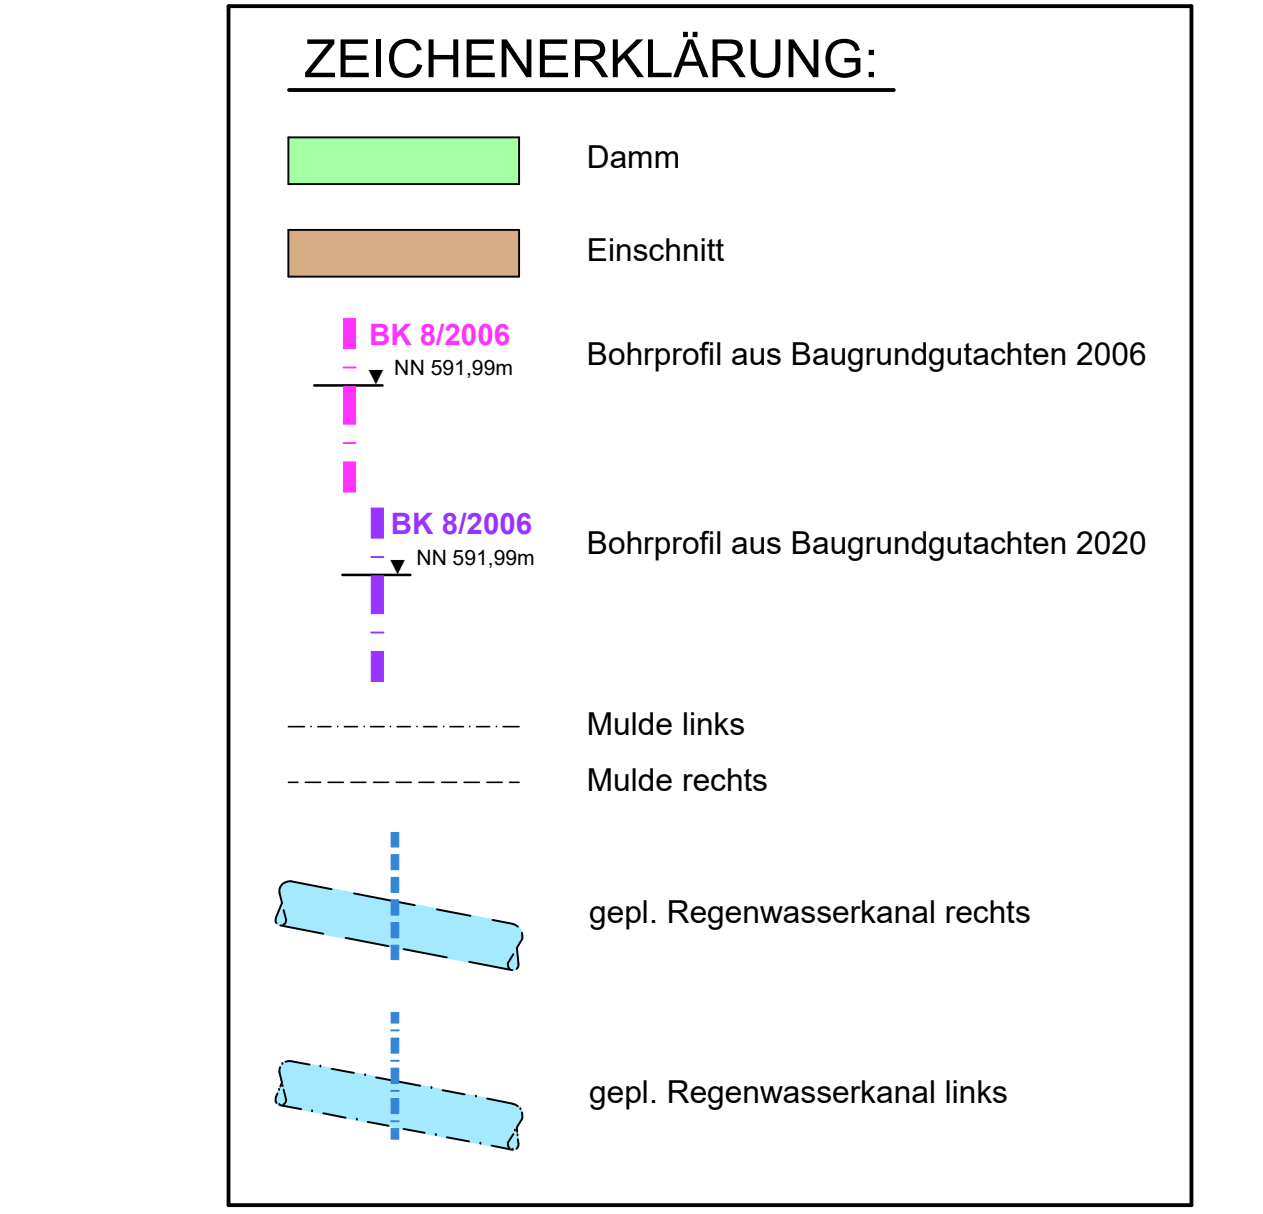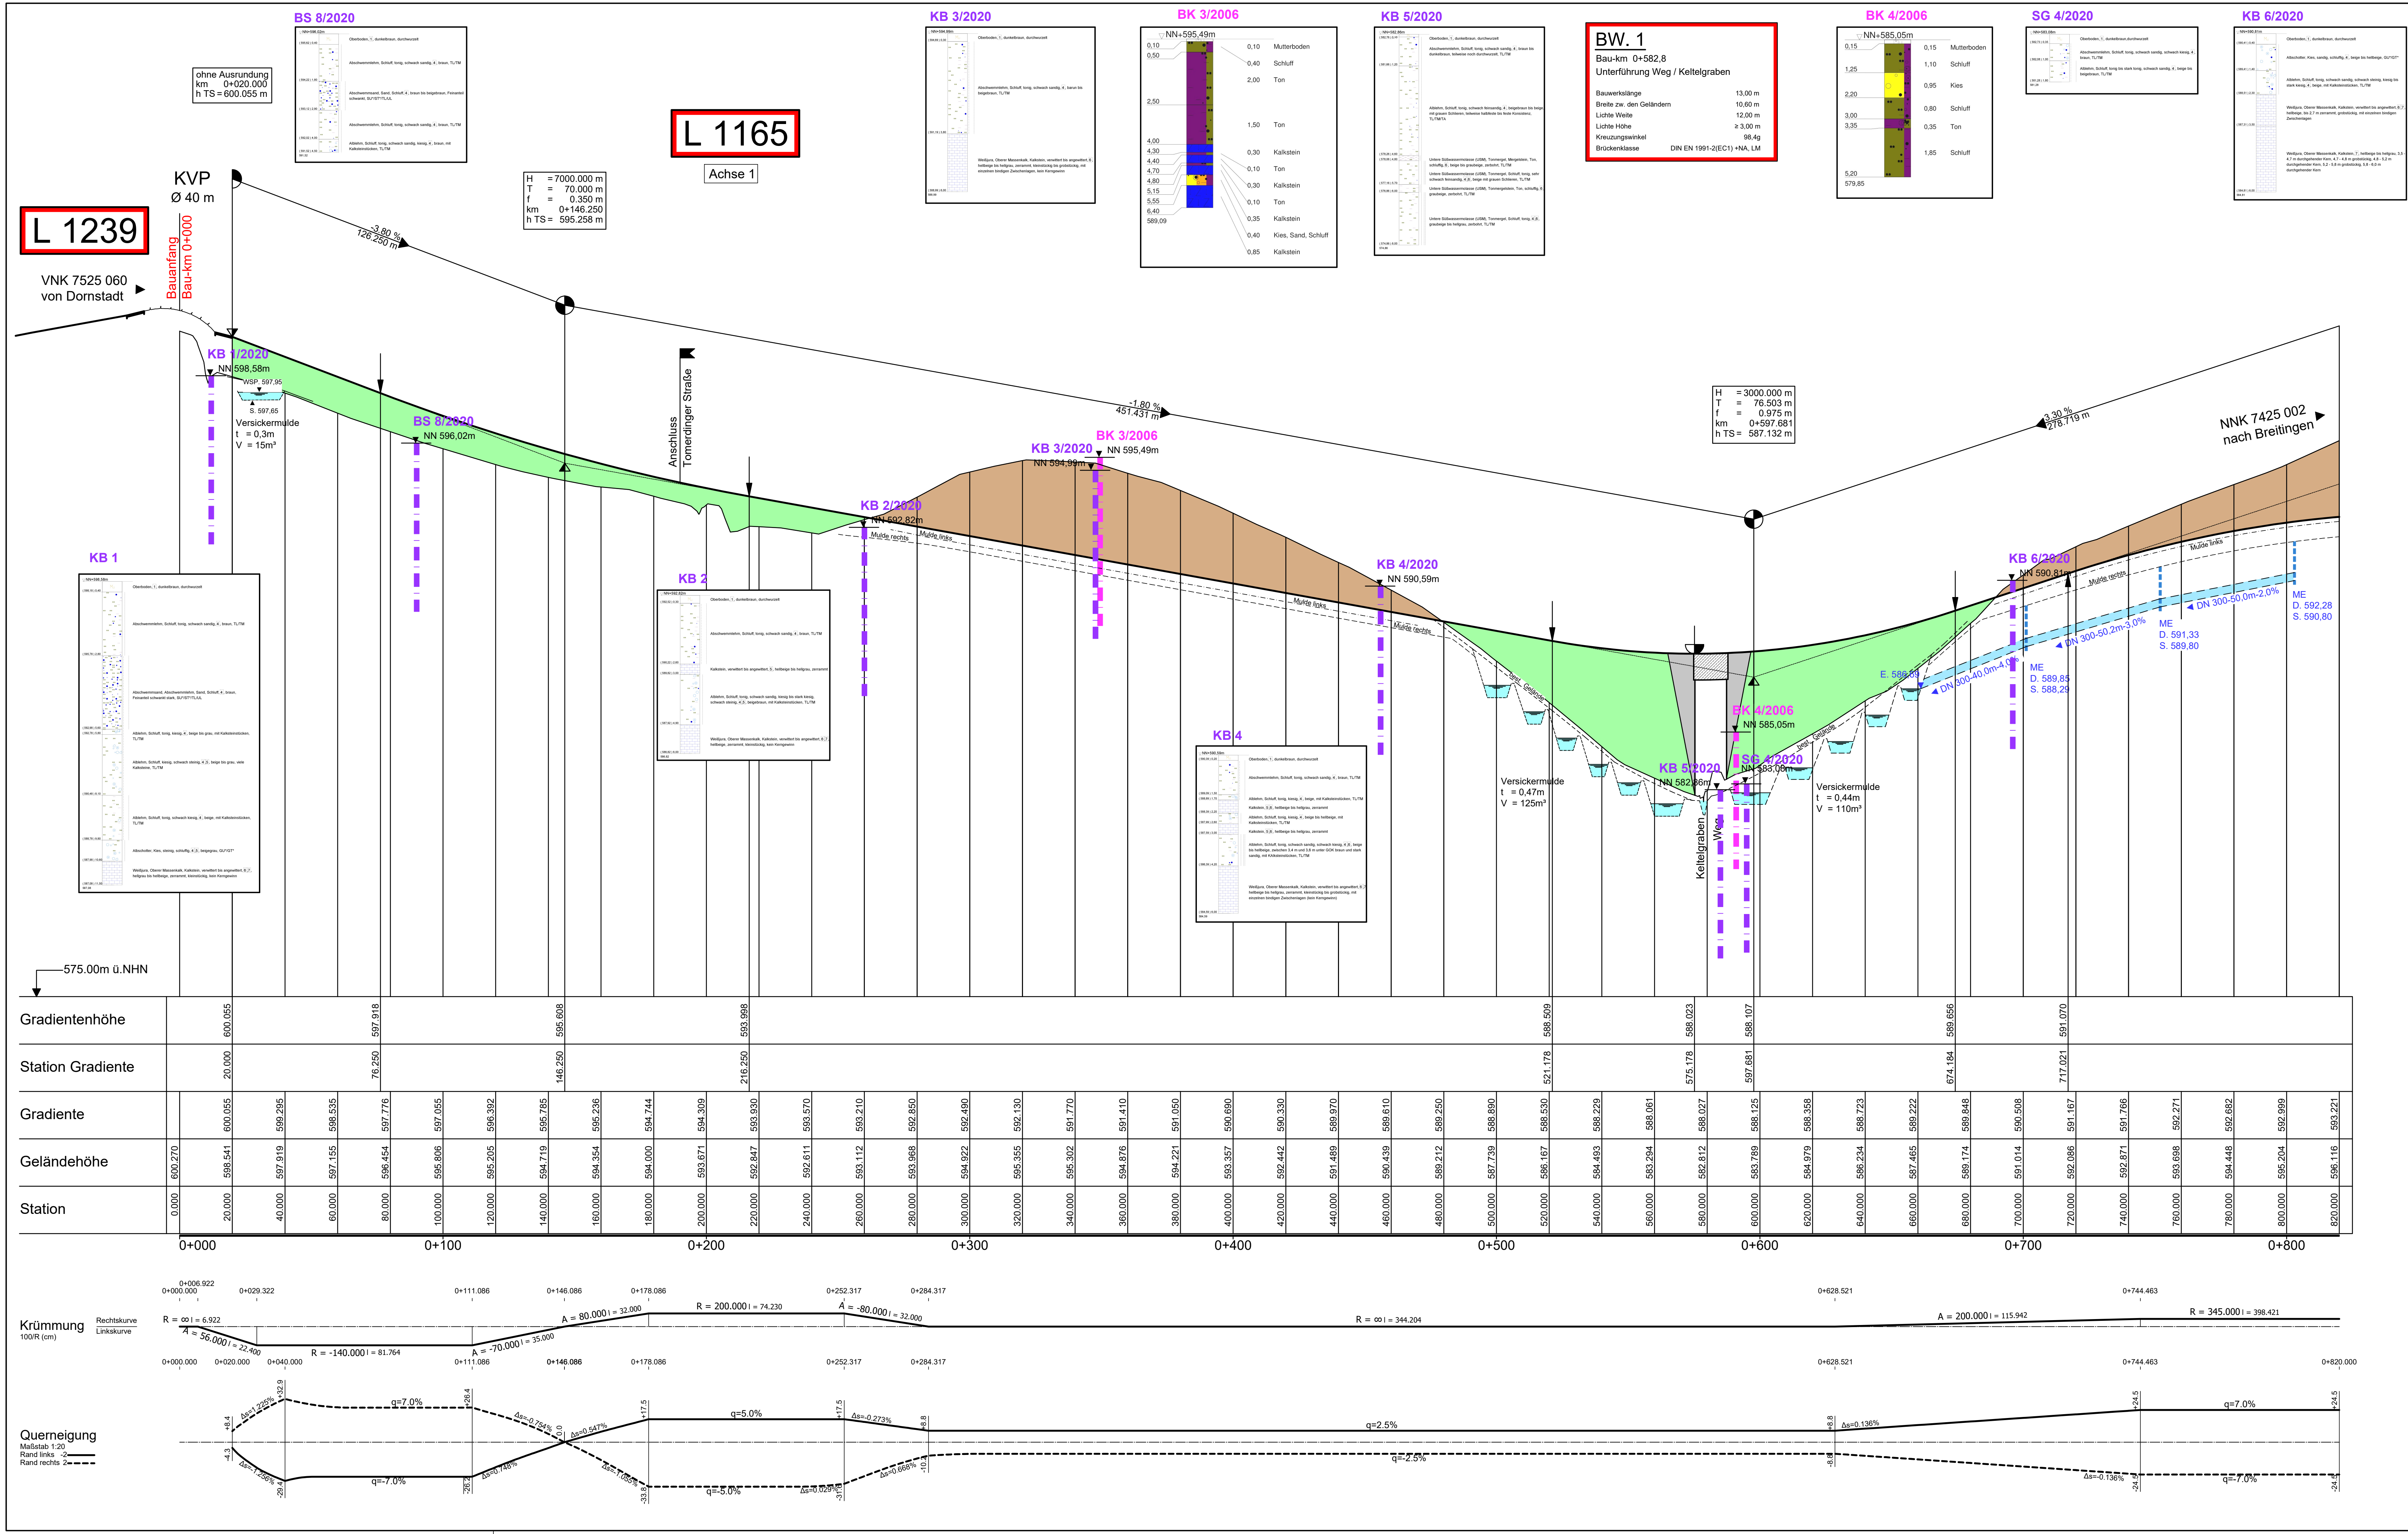


FESTSTELLUNGSENTWURF

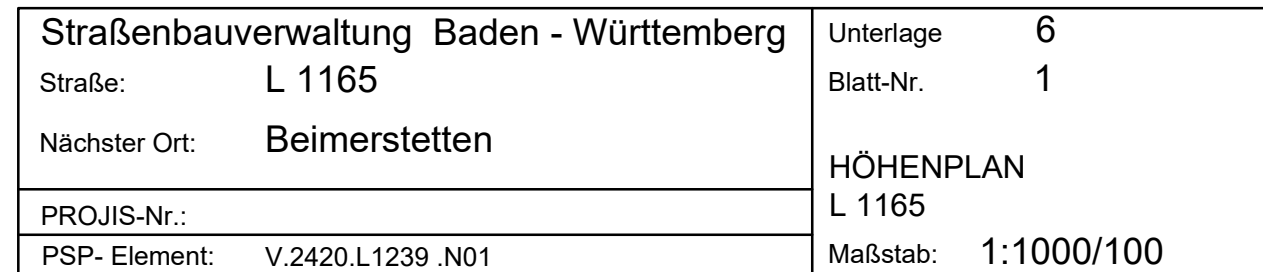

Achse 3

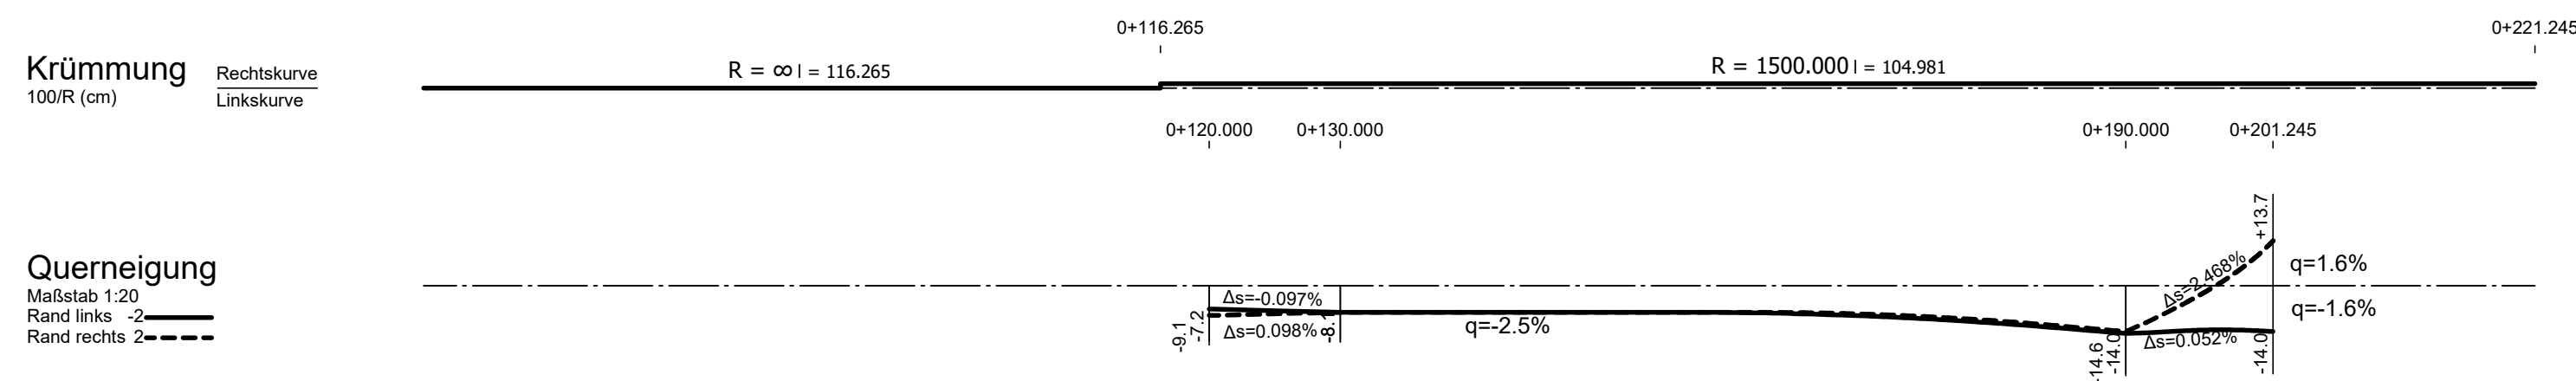


Achse 20

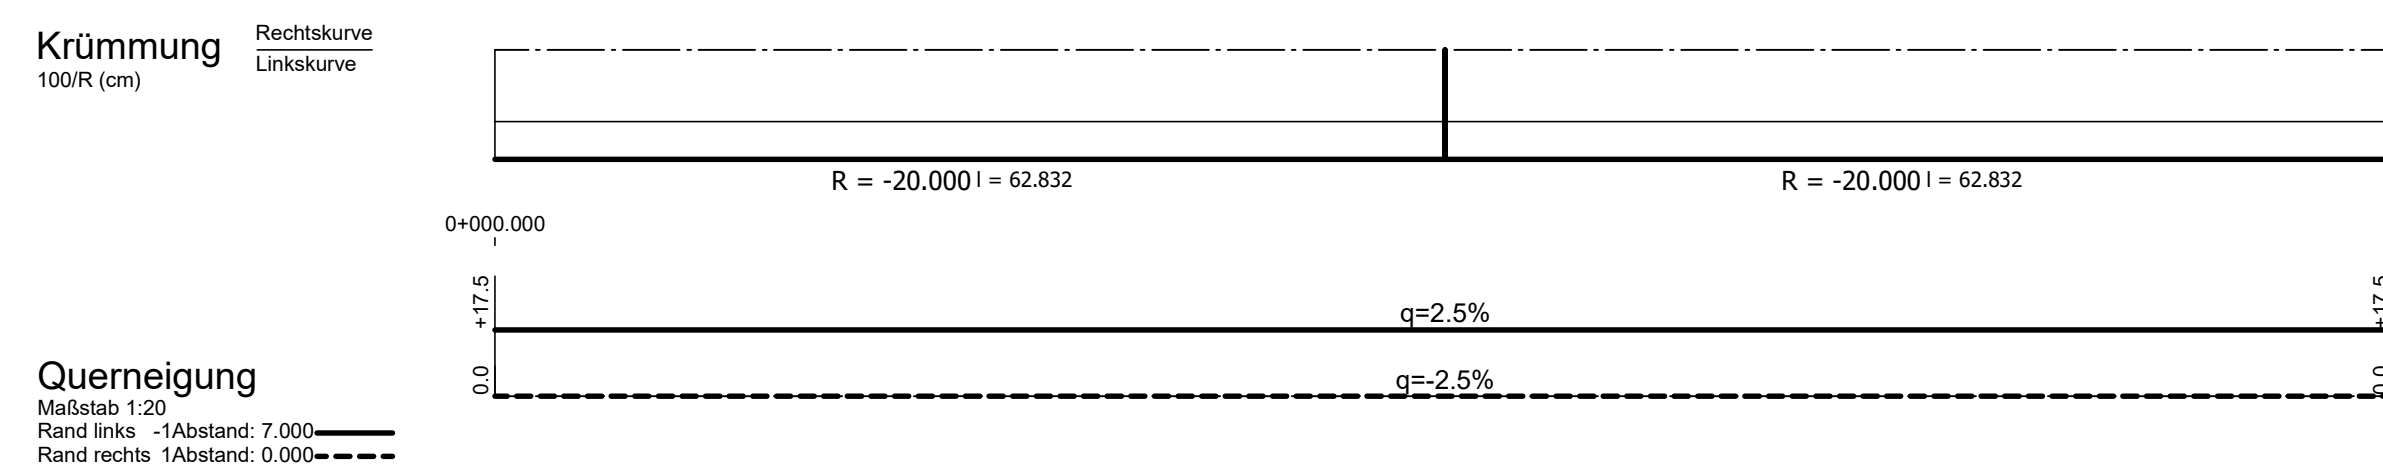

	Damm
	Einschnitt
	Bohrprofil
	Mulde links
	Mulde rechts
	gepl. Regenwasserkanal rechts
	gepl. Regenwasserkanal links

FESTSTELLUNGSENTWURF


L 1165 Ortsumgehung Beimerstetten Bau-km 0+000 bis 1+641	
Aufgestellt: Regierungspräsidium Tübingen Abt. 4 Straßenwesen und Verkehr Ref. 44 Planung Tübingen, den 09.12.2020 gez. Suhm	
PLANGR, 1:150x,60mm=0,69km Geobasisdaten © Landesamt für Geoinformation und Landentwicklung Baden-Württemberg, www.lgl.bw.de, AL 3951.9-1/19 Geodaten: Landesanstalt für Umwelt, Messungen und Naturschutz Baden-Württemberg P1_Projekte 11300-11309/11340/4, Genehmigungsplanung/Höhenplanung/PL3_3_KVP1-L1229_2020-10-21.dwg 21.10.2020 11:36:33 GUDRUN BERTSCH	

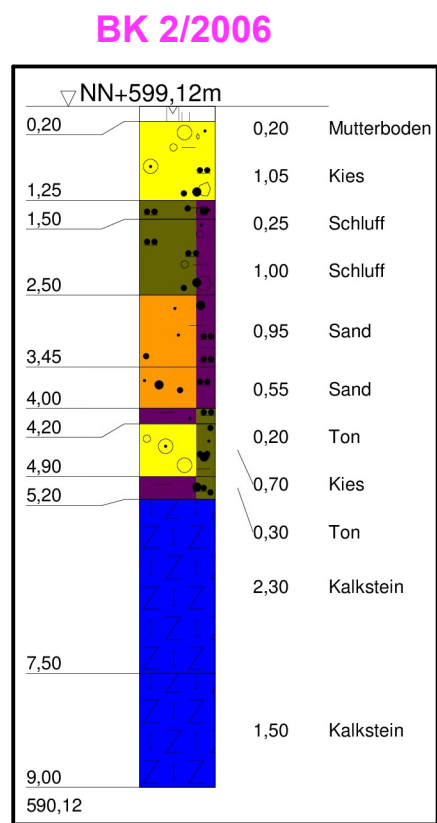

K 7403

Achse 2

Achse 2

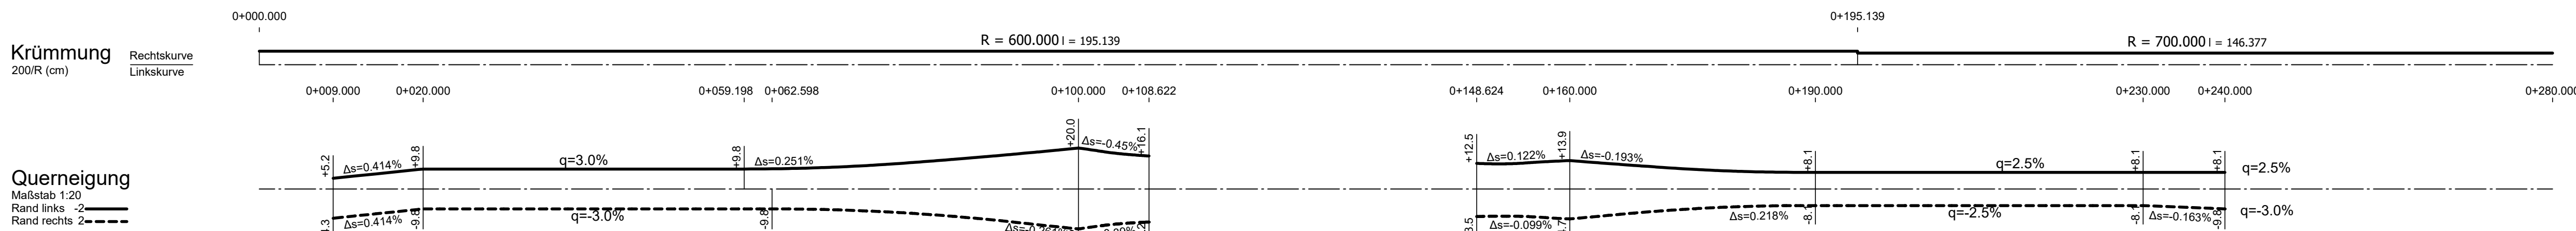

Das Diagramm zeigt einen Querschnitt durch den Boden mit verschiedenen Schichten und Strukturen:

- Damm:** Die oberste Schicht ist ein grüner Balken, der als "Damm" beschriftet ist.
- Einschnitt:** Darunter befindet sich ein brauner Balken, der als "Einschnitt" beschriftet ist.
- Bohrprofil aus Baugrundgutachten 2006:** Zwei vertikale Profile sind eingezeichnet:
 - Das linke Profil ist mit "BK 8/2006" und "NN 591,99m" beschriftet und zeigt eine gestrichelte Linie, die nach unten verläuft.
 - Das rechte Profil ist mit "BK 8/2006" und "NN 591,99m" beschriftet und zeigt eine gestrichelte Linie, die nach unten verläuft.
- Mulde links:** Eine gestrichelte Linie markiert die Mulde links.
- Mulde rechts:** Eine gestrichelte Linie markiert die Mulde rechts.
- gepl. Regenwasserkanal rechts:** Ein blauer Balken, der nach rechts geneigt ist, markiert den geplanten Regenwasserkanal rechts.
- gepl. Regenwasserkanal links:** Ein blauer Balken, der nach links geneigt ist, markiert den geplanten Regenwasserkanal links.

L 1165 Ortsumgehung Beimerstetten Bau-km 0+000 bis 1+641	
Aufgestellt: Regierungspräsidium Tübingen Abt. 4 Straßenwesen und Verkehr Ref. 44 Planung Tübingen, den 09.12.2020 gez. Suhm	
PLANGR. 0.96x0.60m=0.58qm	

BK 6/2006

KB 13/2020

KB 12/2020

Überführung "Fildeweg"

Achse 62

BW. 3

Bau-km 1+373

Überführung des Feldweges

Bauwerkslänge 32,00 m
Breite zw. den Geländern 8,00 m
Lichte Höhe $\geq 4,70$ m
Kreuzungswinkel 77,82g
Brückenklasse DIN EN 1991-2(EC1)+NA, LM

ZEICHENERKLÄRUNG:

- Damm
- Einschnitt
- Bohrprofil aus Baugrundgutachten 2006
- Bohrprofil aus Baugrundgutachten 2020
- Mulde links
- Mulde rechts
- gepl. Regenwasserkanal rechts
- gepl. Regenwasserkanal links

ohne Ausrundung
km 0+000.000
h TS = 589.717 m


H = 500.000 m
T = 22.000 m
f = 0.484 m
km 0+105.000
h TS = 589.550 m

H = 500.000 m
T = 21.250 m
f = 0.452 m
km 0+046.433
h TS = 587.442 m

H = 500.000 m
T = 22.000 m
f = 0.484 m
km 0+184.438
h TS = 585.419 m

ohne Ausrundung
km 0+220.000
h TS = 586.699 m

1	2	3	4	5	6	7
pirker + pfeiffer ingenieure			Büro Münsingen Telefon +49 7381 9398-0 Münsingen • Reutlingen Rottweil • Friedrichshafen Neu-Ulm • Markt Altdorf www.pirker-pfeiffer.de			
			gezeichnet	30.04.2020	BERTSCH	
			geprüft	30.04.2020	SCHEUER	
			freigegeben			
			Datum		Name	

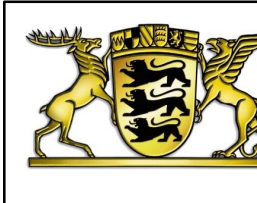		Straßenbauverwaltung Baden - Württemberg Regierungspräsidium Tübingen		bearbeitet	Datum	Name
---	--	---	--	------------	-------	------

Nr.	Art der Änderung	Datum	Name















von Netzknoten	nach Netzknoten	Station
7 5 2 5 0 6 0	7 5 2 5 0 3 8	2 6 0 3
7 5 2 5 0 3 9	7 4 2 5 0 0 2	1 1 6 9

Lagesystem:	GK ☒ UTM ☐	Stand Kataster:	05.03.2019
Höhensystem:	NN ☒ NHN ☐	Bestandsvermessung:	2006 / 2015

FESTSTELLUNGSENTWURF

Straßenbauverwaltung Baden - Württemberg Straße: L 1165 Nächster Ort: Beimerstetten		Unterlage 6 Blatt-Nr. 5 HÖHENPLAN Fildeweg Maßstab: 1:500/50
PROJIS-Nr.: PSP- Element: V.2420.L1239_N01		

L 1165 Ortsumgehung Beimerstetten Bau-km 0+000 bis 1+641	
Aufgestellt: Regierungspräsidium Tübingen Abt. 4 Straßenwesen und Verkehr Ref. 44 Planung Tübingen, den 09.12.2020 gez. Suhm	
PLANGR. 0,77x0,80m=0,46qm Geobasisdaten © Landesamt für Geoinformation und Landentwicklung Baden-Württemberg, www.lgl-bw.de, Az. 2851 S. 1/19 Geodaten: Landesanstalt für Umwelt, Messungen und Naturschutz Baden-Württemberg P:_Projekte\11300-11399\11349\04_Genehmigungsplanung\Höhenplan\HPL-5_Fildeweg_2020-11-06.dwg 06.11.2020 09:27:42 GUDRUN.BERTSCH	

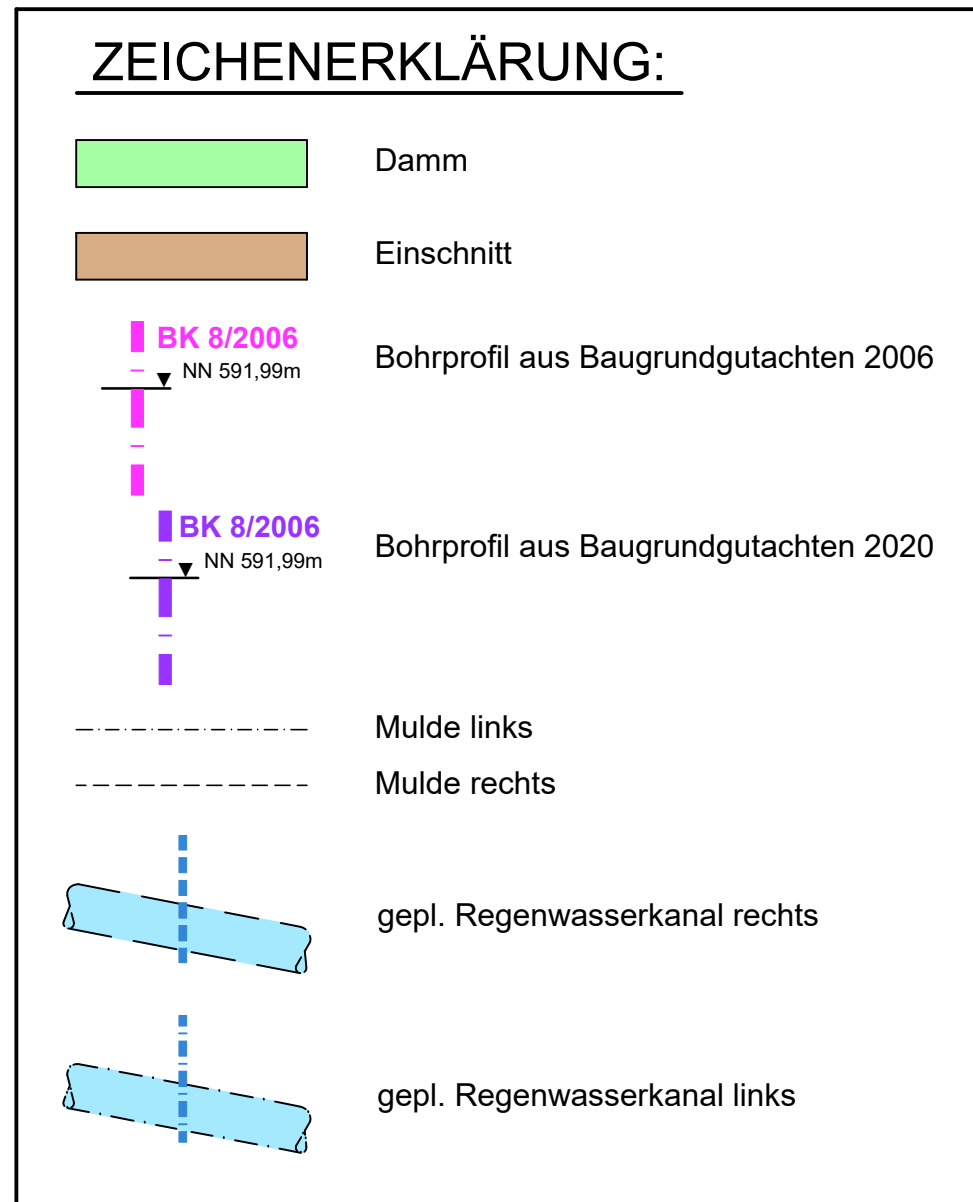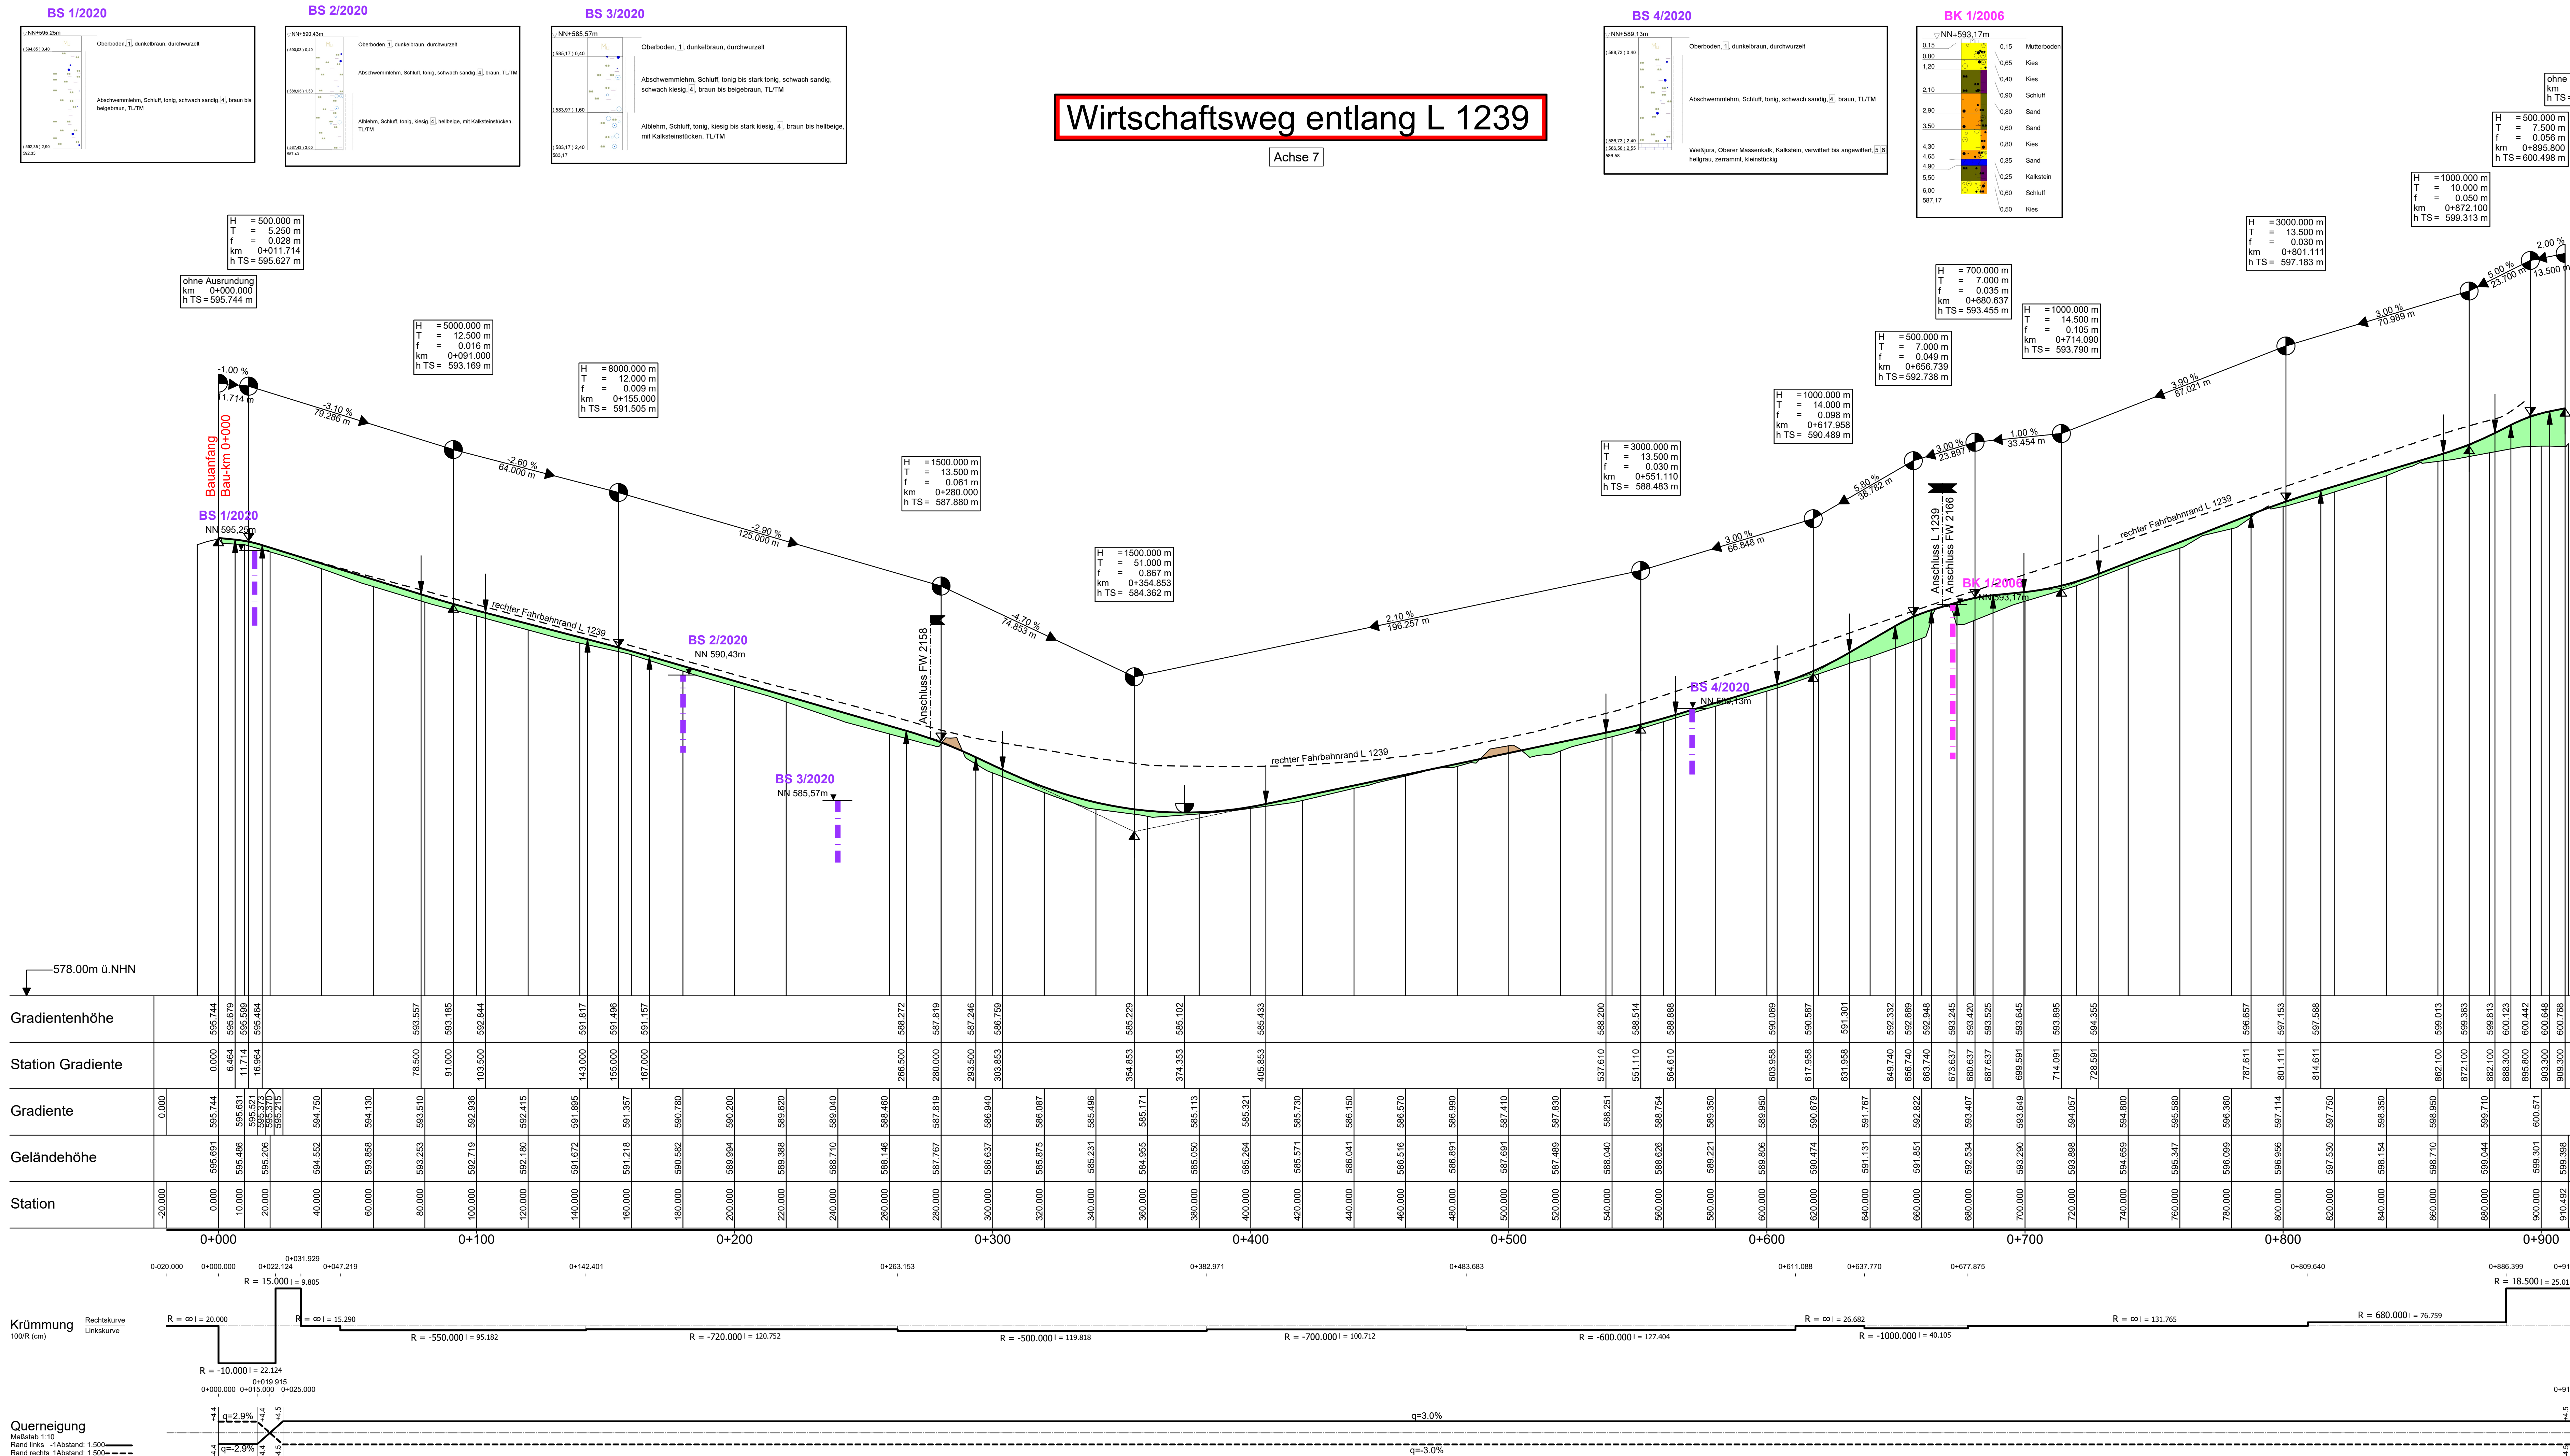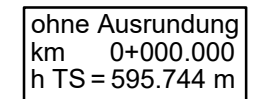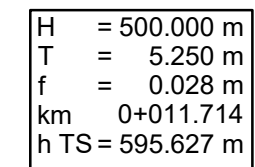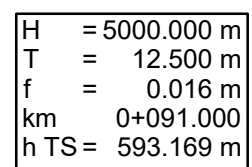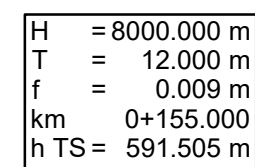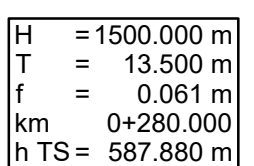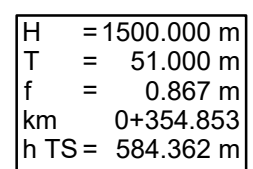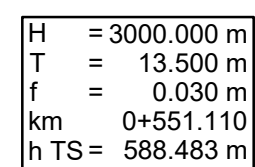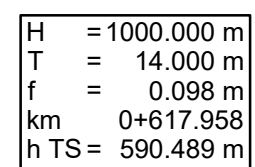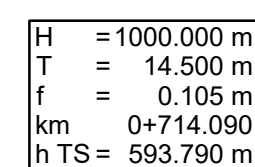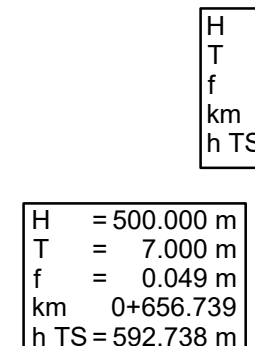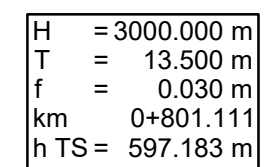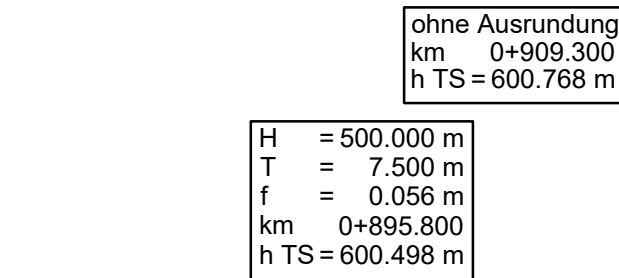

1	2	3	4	5	6	7
pinker + Pfeiffer ingenieure			Büro Münsingen Telefon +49 7381 8998-0 Münsingen • Reutlingen Rottweil • Friedrichshafen Neu-Ulm • Markt Aldorf www.pinker-pfeiffer.de			
			gezeichnet		Datum 30.04.2020	Name BERTSCH
			geprüft		30.04.2020	SCHEUER
				freigegeben		

 Straßenbauverwaltung Baden - Württemberg Regierungspräsidium Tübingen		Datum	Name
	bearbeitet		

Nr.	Art der Änderung	Datum	Name

	von Netzknoten						nach Netzknoten						Station															
Anfangsstation	7	5	2	5	0	6	0					7	5	2	5	0	3	8							2	6	0	3
Endstation	7	5	2	5	0	3	9					7	4	2	5	0	0	2							1	1	6	9

Lagesystem:	GK ☒	UTM ☐	Stand Kataster:	05.03.2019
Höhensystem:	NN ☒	NHN ☐	Bestandsvermessung:	2006 / 2015

FESTSTELLUNGSENTWURF

Straßenbauverwaltung Baden - Württemberg		Unterlage	6
Straße:	L 1165	Blatt-Nr.	7
Nächster Ort:	Beimerstetten	HÖHENPLAN Wirtschaftsflang entl. L 1239	
PROJIS-Nr.:		Maßstab: 1:1000/100	
PSP. Element: V.2420.L1239.N01			

L 1165
Ortsumgehung
Beimerstetten
Bau-km 0+000 bis 1+641

Aufgestellt: Regierungspräsidium Tübingen Abt. 4 Straßenwesen und Verkehr Ref. 44 Planung	
--	--

Tübingen, den 09.12.2020	gez. Suhm

--	--

	PLANGR. 1,34x0,60m=0,80qm
--	---------------------------

Geobasisdaten © Landesamt für Geoinformation und Landentwicklung Baden-Württemberg, www.lgl-bw.de, Az.: 2951.9-1/19
Geofachdaten: Landesanstalt für Umwelt, Messungen und Naturschutz Baden-Württemberg
P:_Projekte 11300-11399\11349\04_Genehmigungsplanung\Höherplan\HPL-7_WWeg_2020-10-21.dwg
21.10.2020 12:04:35 GUIDRUN.BERTSCH

