

Straßenbauverwaltung Baden-Württemberg Regierungspräsidium Tübingen Landesstraße 1165 v. NK 7525 060 n. NK 7525 038 Stat. 2603 bis NK 7525 039 n. NK 7425 002 Stat. 1169

L 1165 Ortsumgehung Beimerstetten
--


PSP-Element: V.2420.L1239.N01

FESTSTELLUNGSENTWURF

UNTERLAGE 10.2

- Grunderwerbsplan -

Aufgestellt: Regierungspräsidium Tübingen Abt. 4 Straßenwesen und Verkehr Ref. 44 Planung Tübingen, den 09.12.2020	

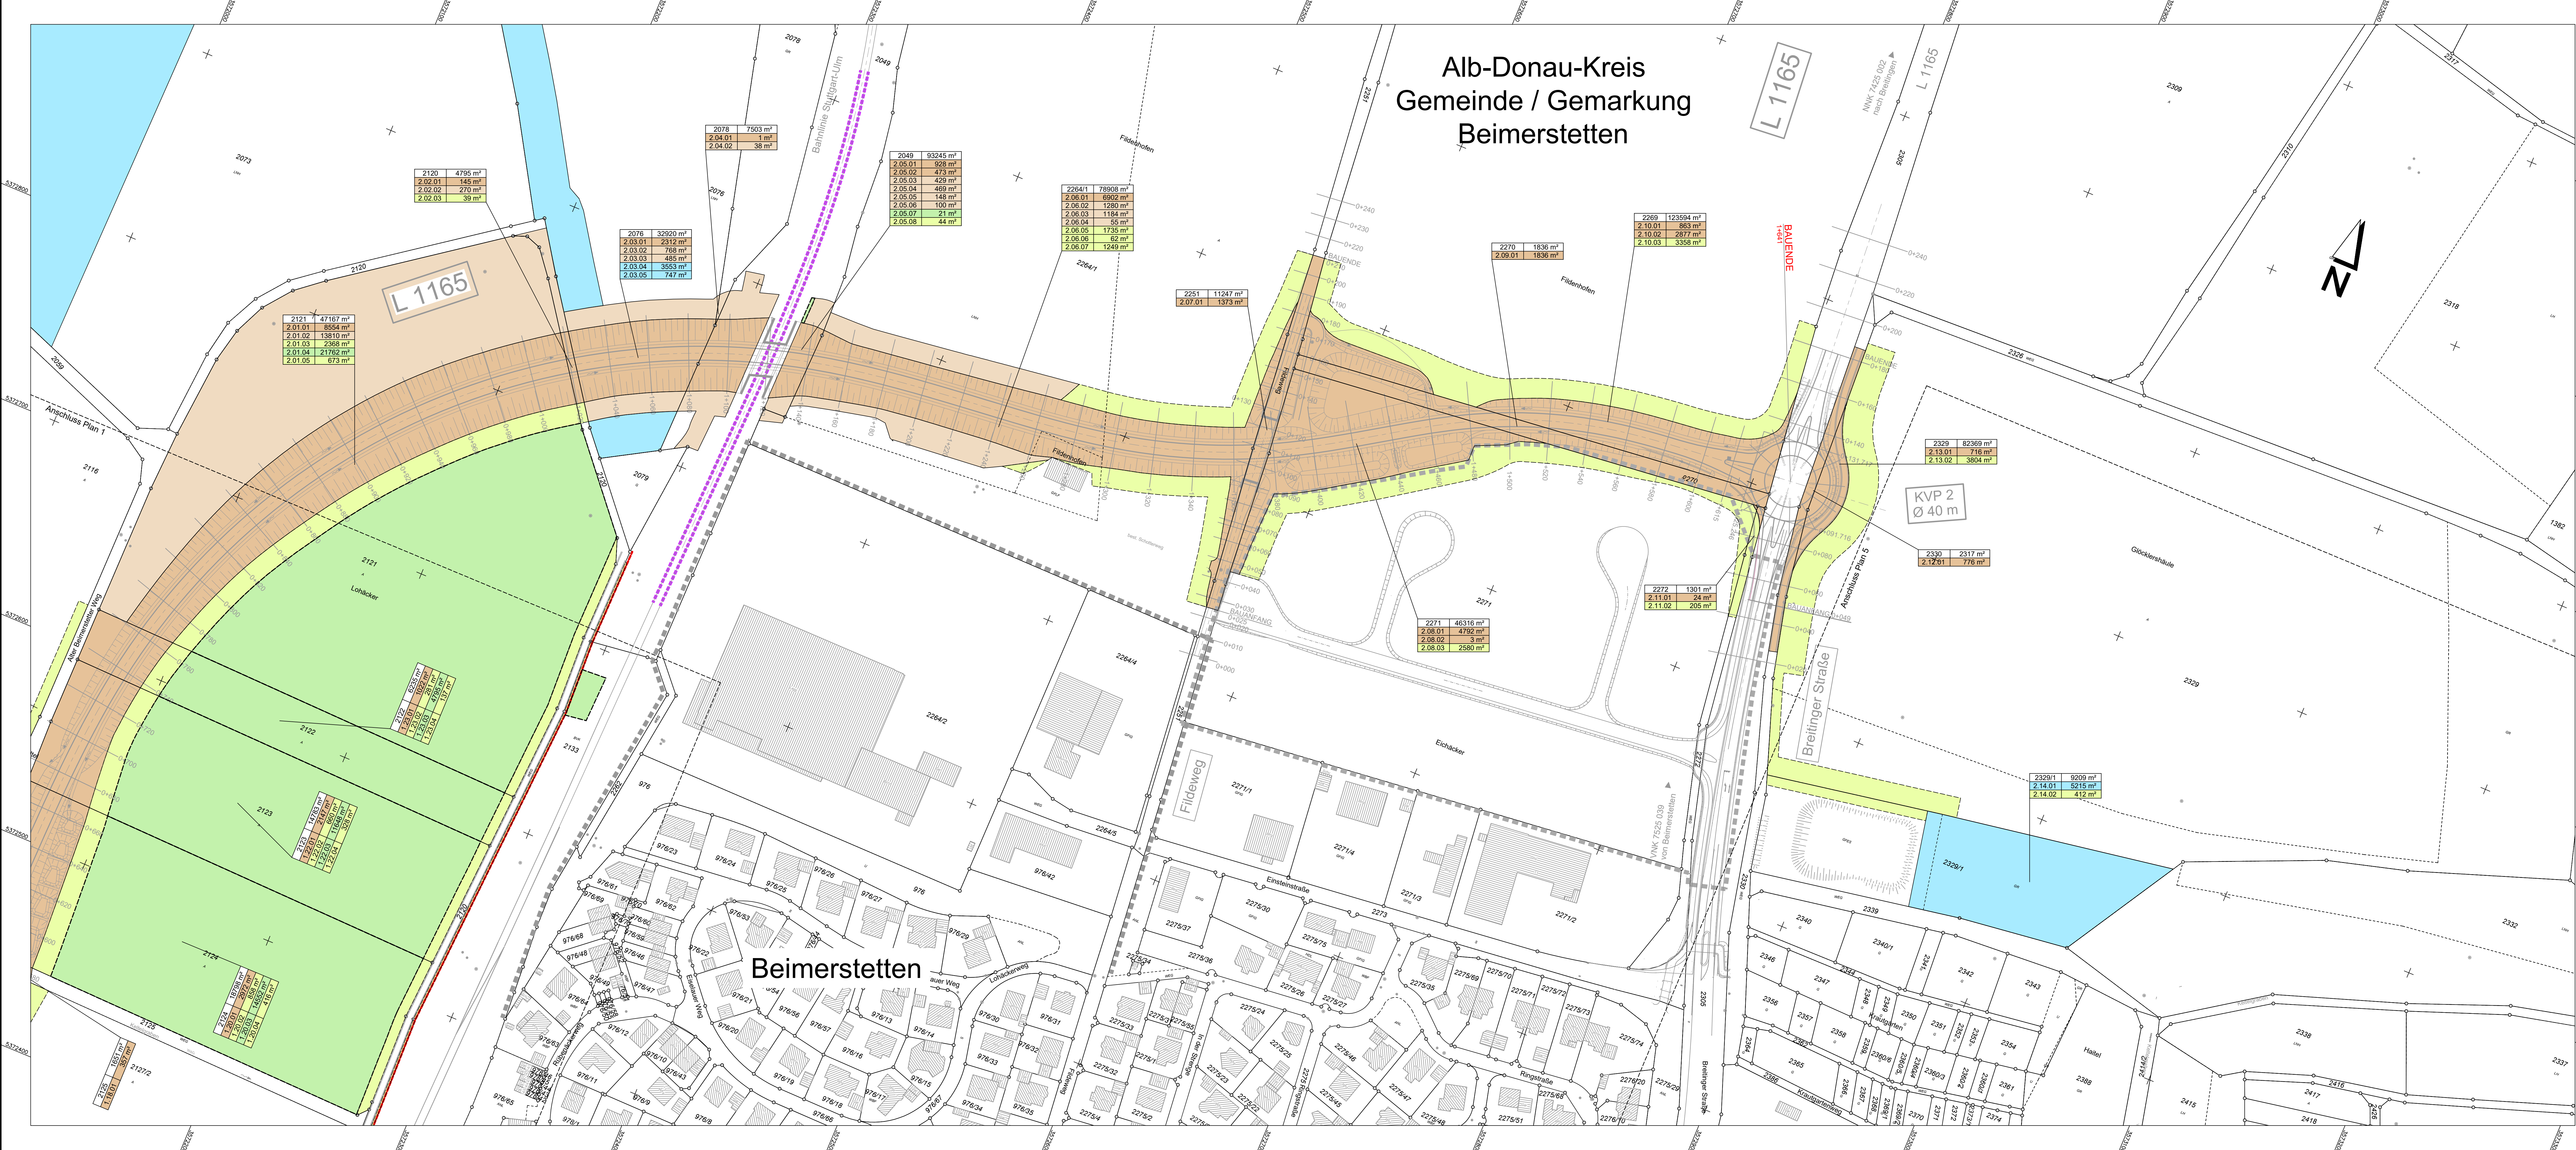

Alb-Donau-Kreis
Gemeinde / Gemarkung
Beimerstetten

ZEICHENERKLÄRUNG:

- Für den Straßenbau zu erwerbende Fläche
- Für den LBP zu erwerbende Fläche
- Für den Straßenbau vorübergehend in Anspruch zu nehmende Fläche
- Für den LBP vorübergehend in Anspruch zu nehmende Fläche
- öffentliche Fläche
- Dauernd zu belastende Fläche

1621 Flurstücknummer
1.02.01 1884 m² Id. Nr. im Grunderwerbsverzeichnis / Größe der Teilfläche
Teilfläche eines Flurstücks
Id. Nr. des betroffenen Flurstücks
Nummer des Grunderwerbsplans
Gemarkungsgrenze

1 2 3 4 5 6

pirker + pfeiffer ingenieure Büro Münsingen
Telefon +49 7381 9398-0
Münsingen - Reutlingen
Rottweil - Freudenstadt
Neu-Ulm - Markt Aldorf
www.pirker-pfeiffer.de

gezeichnet 30.04.2020 BERTSCH
geprüft 30.04.2020 SCHEUER
freigegeben

Straßenbauverwaltung Baden - Württemberg
Regierungspräsidium Tübingen

bearbeitet Datum Name

Nr.	Art der Änderung	Datum	Name

von Netzknoten	nach Netzknoten	Station
71525060	71525038	2603
71525039	71425002	11169

Lagesystem:	GK ☒ UTM ☐	Stand Kataster:	09 / 2014
Höhensystem:	NN ☒ NH ☐	Bestandsvermessung:	2006 / 2015


FESTSTELLUNGSENTWURF

Straßenbauverwaltung Baden - Württemberg
Unterlage 10.2
Straßen: L 1165 Blatt-Nr. 2
Nächster Ort: Beimerstetten GRUNDERWERBSPLAN
PROJIS-Nr.:
PSP-Element: V.2420.L1239.N01 Maßstab: 1:1000

**L 1165
Ortsumgebung
Beimerstetten**
Bau-km 0+000 bis 1+641

Aufgestellt:
Regierungspräsidium Tübingen
Abt. 4 - Straßenwesen und Verkehr
Ref. 44 - Straßenplanung
Tübingen, den 09.12.2020 gez. Suhm

PLANGR 1:53x0,60mm=0,62m

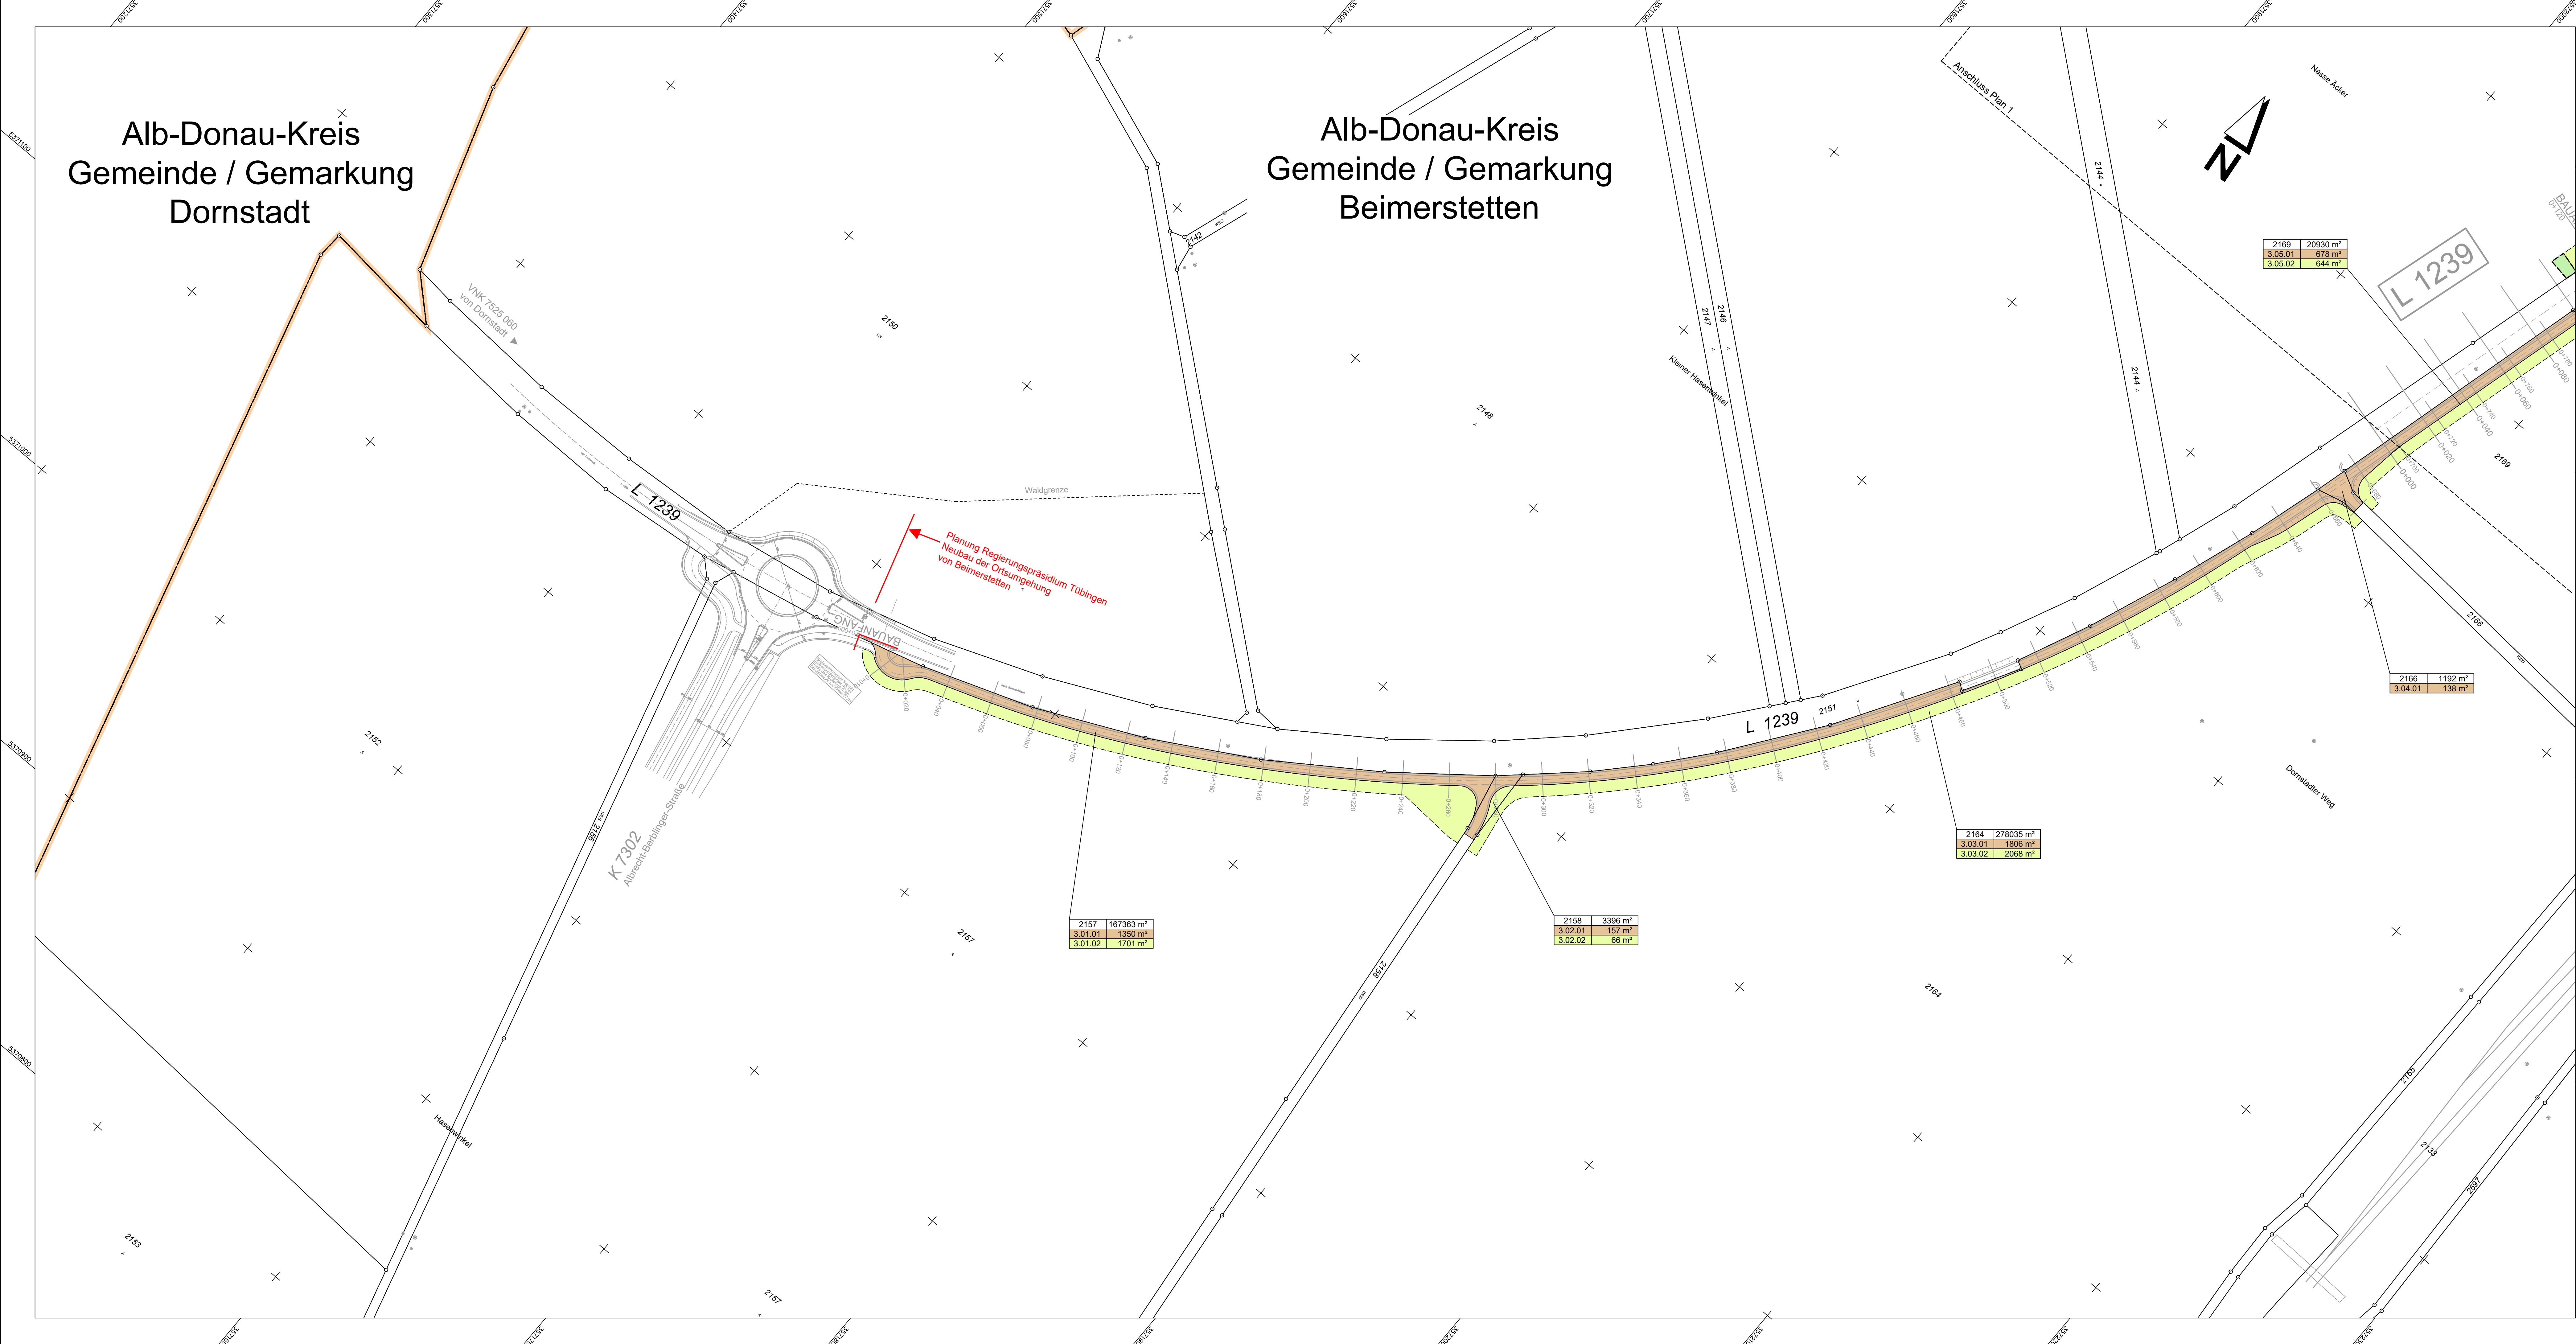

ZEICHENERKLÄRUNG:

- Für den Straßenbau zu erwerbende Fläche
- Für den LBP zu erwerbende Fläche
- Für den Straßenbau vorübergehend in Anspruch zu nehmende Fläche
- Für den LBP vorübergehend in Anspruch zu nehmende Fläche
- öffentliche Fläche
- Dauernd zu belastende Fläche

1621 — Flurstücksnummer
1.02.01 1884 m² — lfd. Nr. im Grunderwerbsverzeichnis / Größe der Teilfläche
16 — Teilfläche eines Flurstückes
16 — Nr. des betroffenen Flurstückes
16 — Nummer des Grunderwerbsplan
— Gemarkungsgrenze

1 2 3 4 5 6

pirker + pfeiffer ingenieure

Büro Münsingen
Telefon +49 7381 9396-0
Münsingen • Reutlingen
Rottweil • Friedrichshafen
Neu-Ulm • Markt Aldorf
www.pirker-pfeiffer.de

gezeichnet 30.04.2020 BERTSCH
geprüft 30.04.2020 SCHEUER
freigegeben

Straßenbauverwaltung Baden - Württemberg
Regierungspräsidium Tübingen

Datum Name
bearbeitet

Nr.	Art der Änderung	Datum	Name


	von Netzknoten	nach Netzknoten	Station
Anfangsstation	7 5 2 5 0 6 0	7 5 2 5 0 3 8	2 6 0 3
Endstation	7 5 2 5 0 3 9	7 4 2 5 0 0 2	1 1 6 9

Lagesystem:	GK ☒	UTM ☐	Stand Kataster:	05.03.2019
Höhensystem:	NN ☒	NHN ☐	Bestandsvermessung:	2006 / 2015

FESTSTELLUNGSENTWURF

Straßenbauverwaltung Baden - Württemberg	Unterlage 10.2
Straße: L 1165	Blatt-Nr. 3
Nächster Ort: Beimerstetten	GRUNDERWERBSPLAN
PROJIS-Nr.:	Maßstab: 1:1000
PSP- Element: V.2420.L1239.N01	

L 1165 Ortsumgehung Beimerstetten Bau-km 0+000 bis 1+641	
Aufgestellt: Regierungspräsidium Tübingen Abt. 4 - Straßenwesen und Verkehr Ref. 44 - Straßenplanung Tübingen, den 09.12.2020	gez. Suhm
PLANGR. 1:34x0,60m=0,80qm	

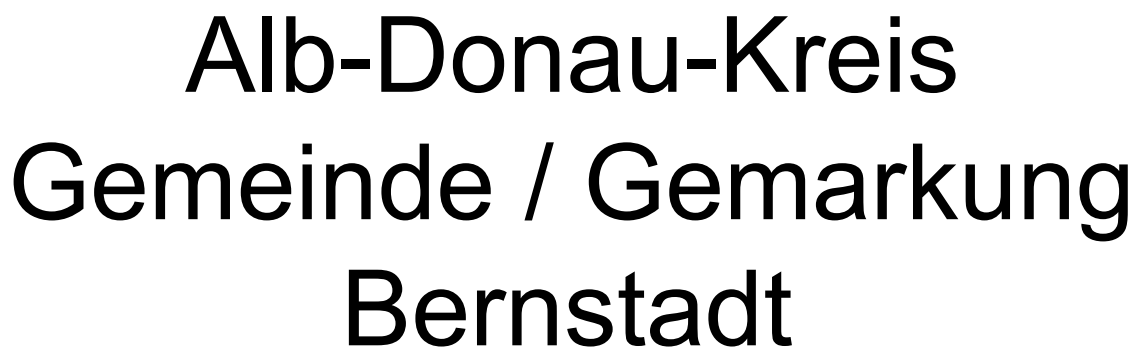

Beimerstetten



FESTSTELLUNGSENTWURF