

Straßenbauverwaltung Baden-Württemberg Regierungspräsidium Tübingen Landesstraße 1165 v. NK 7525 060 n. NK 7525 038 Stat. 2603 bis NK 7525 039 n. NK 7425 002 Stat. 1169

L 1165 Ortsumgehung Beimerstetten
--

PSP-Element: V.2420.L1239.N01

FESTSTELLUNGSENTWURF

UNTERLAGE 14

- Regelquerschnitt -

Aufgestellt: Regierungspräsidium Tübingen Abt. 4 Straßenwesen und Verkehr Ref. 44 Planung Tübingen, den 09.12.2020	

(*) Abweichende Stärke der Oberbodenandeckung im Böschungsbereich

30 cm Oberbodenandeckung:
K 7403 0+009 bis 0+240 links

5 cm Oberbodenandeckung:
L 1165 0+260 bis 0+680 links u. rechts
L 1165 0+680 bis 1+370 links
L 1165 1+480 bis KVP 2 links
L 1165alt KVP 2 bis 0+160 links
(Breitinger Straße)

L 1165 (RQ 10)

(* Bankettbreite 2,00 m
im Bereich 0+460 - 0+700)

(* Bankettbreite 2,00 m
im Bereich 0+460 - 0+700)

(* 2,00)
1,50

50

7,00

3,50

FAHRBAHN

3,50

(* 2,00)
1,50

1,50

MULDE

50

1,00

Oberbodenabtrag
in vorh. Stärke

T

T

h

Ausbildung von Regelböschungen

15cm (*)
Oberbodenandeckung

standfestes Bankett herstellen,
verdichteter Mineralbeton

12%

1:1,5

3cm

2/1

20

q ≥ 6 %

0,60

VI

treppenartige Verzahnung
mit Bestandsdamm nach ZTVE
auf Anordnung der Bauleitung

4,0 cm Splittmastix SMA 8 S
8,0 cm Asphaltbinderschicht AC 16 B S
10,0 cm Asphalttragschicht AC 32 T S
15,0 cm Schottertragschicht 0/45
33,0 cm Frostschuttschicht 0/45
70,0 cm Gesamtaufbau

(*) Abweichende Stärke der
Oberbodenandeckung im
Böschungsbereich siehe Liste

±0

q%

q=2,5%

q=4%

50

1,00

50

Sickerleitung nach
Angabe der Bauleitung

30

6%

1:1,5

3cm

2/1

11


20

standfestes Bankett herstellen,
verdichteter Mineralbeton

1:1,5

15cm (*)
Oberbodenandeckung

pirker + pfeiffer ingenieure	Büro Münsingen Telefon +49 7381 9398-0 Münsingen + Reutlingen Rottweil + Friedrichshafen Neu-Ulm + Markt Alt Dorf www.pirker-pfeiffer.de		Datum	Name
	gezeichnet	30.04.2020	BERTSCH	
	geprüft	30.04.2020	SCHEUER	
	freigegeben			

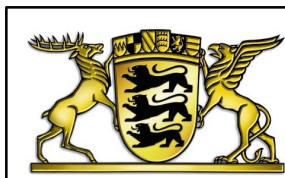	Straßenbauverwaltung Baden - Württemberg Regierungspräsidium Tübingen		Datum	Name
		bearbeitet		

Nr.	Art der Änderung	Datum	Name

Anfangsstation	von Netzknoten	nach Netzknoten	Station
Endstation	7 5 2 5 0 6 0	7 5 2 5 0 3 8	2 6 0 3
	7 5 2 5 0 3 9	7 4 2 5 0 0 2	1 1 6 9

Lagesystem:	GK ☒	UTM ☐	Stand Kataster:	05.03.2019
Höhensystem:	NN ☒	NHN ☐	Bestandsvermessung:	2006 / 2015

FESTSTELLUNGSENTWURF

Straßenbauverwaltung Baden - Württemberg		Unterlage	14
Straße: L 1165		Blatt-Nr.	1
Nächster Ort: Beimerstetten		STRASSENQUERSCHNITT L 1165	
PROJIS-Nr.:		Maßstab: 1:50	
PSP- Element: V.2420.L1239 .N01			

L 1165
Ortsumgehung
Beimerstetten


Bau-km 0+000 bis 1+641

Aufgestellt: Regierungspräsidium Tübingen Abt. 4 Straßenwesen und Verkehr Ref. 44 Planung	
Tübingen, den 09.12.2020	gez. Suhm


PLANGR. 0,96x0,30m=0,29qm

	Böschungshöhe h	
	$h > 2,00 \text{ m}$	$h < 2,00 \text{ m}$
Damm		
Einschnitt		
Böschung	Regelböschungseigung $1:n = 1:1,5$	Regelböschungsbreite $b = 3,00 \text{ m}$
Tangentenlänge der Ausrichtung T	$T = 3,00 \text{ m}$	$T = 1,5 h$

Bereich: 0+040 bis 0+250
und L 1239 0+120 bis 0+185

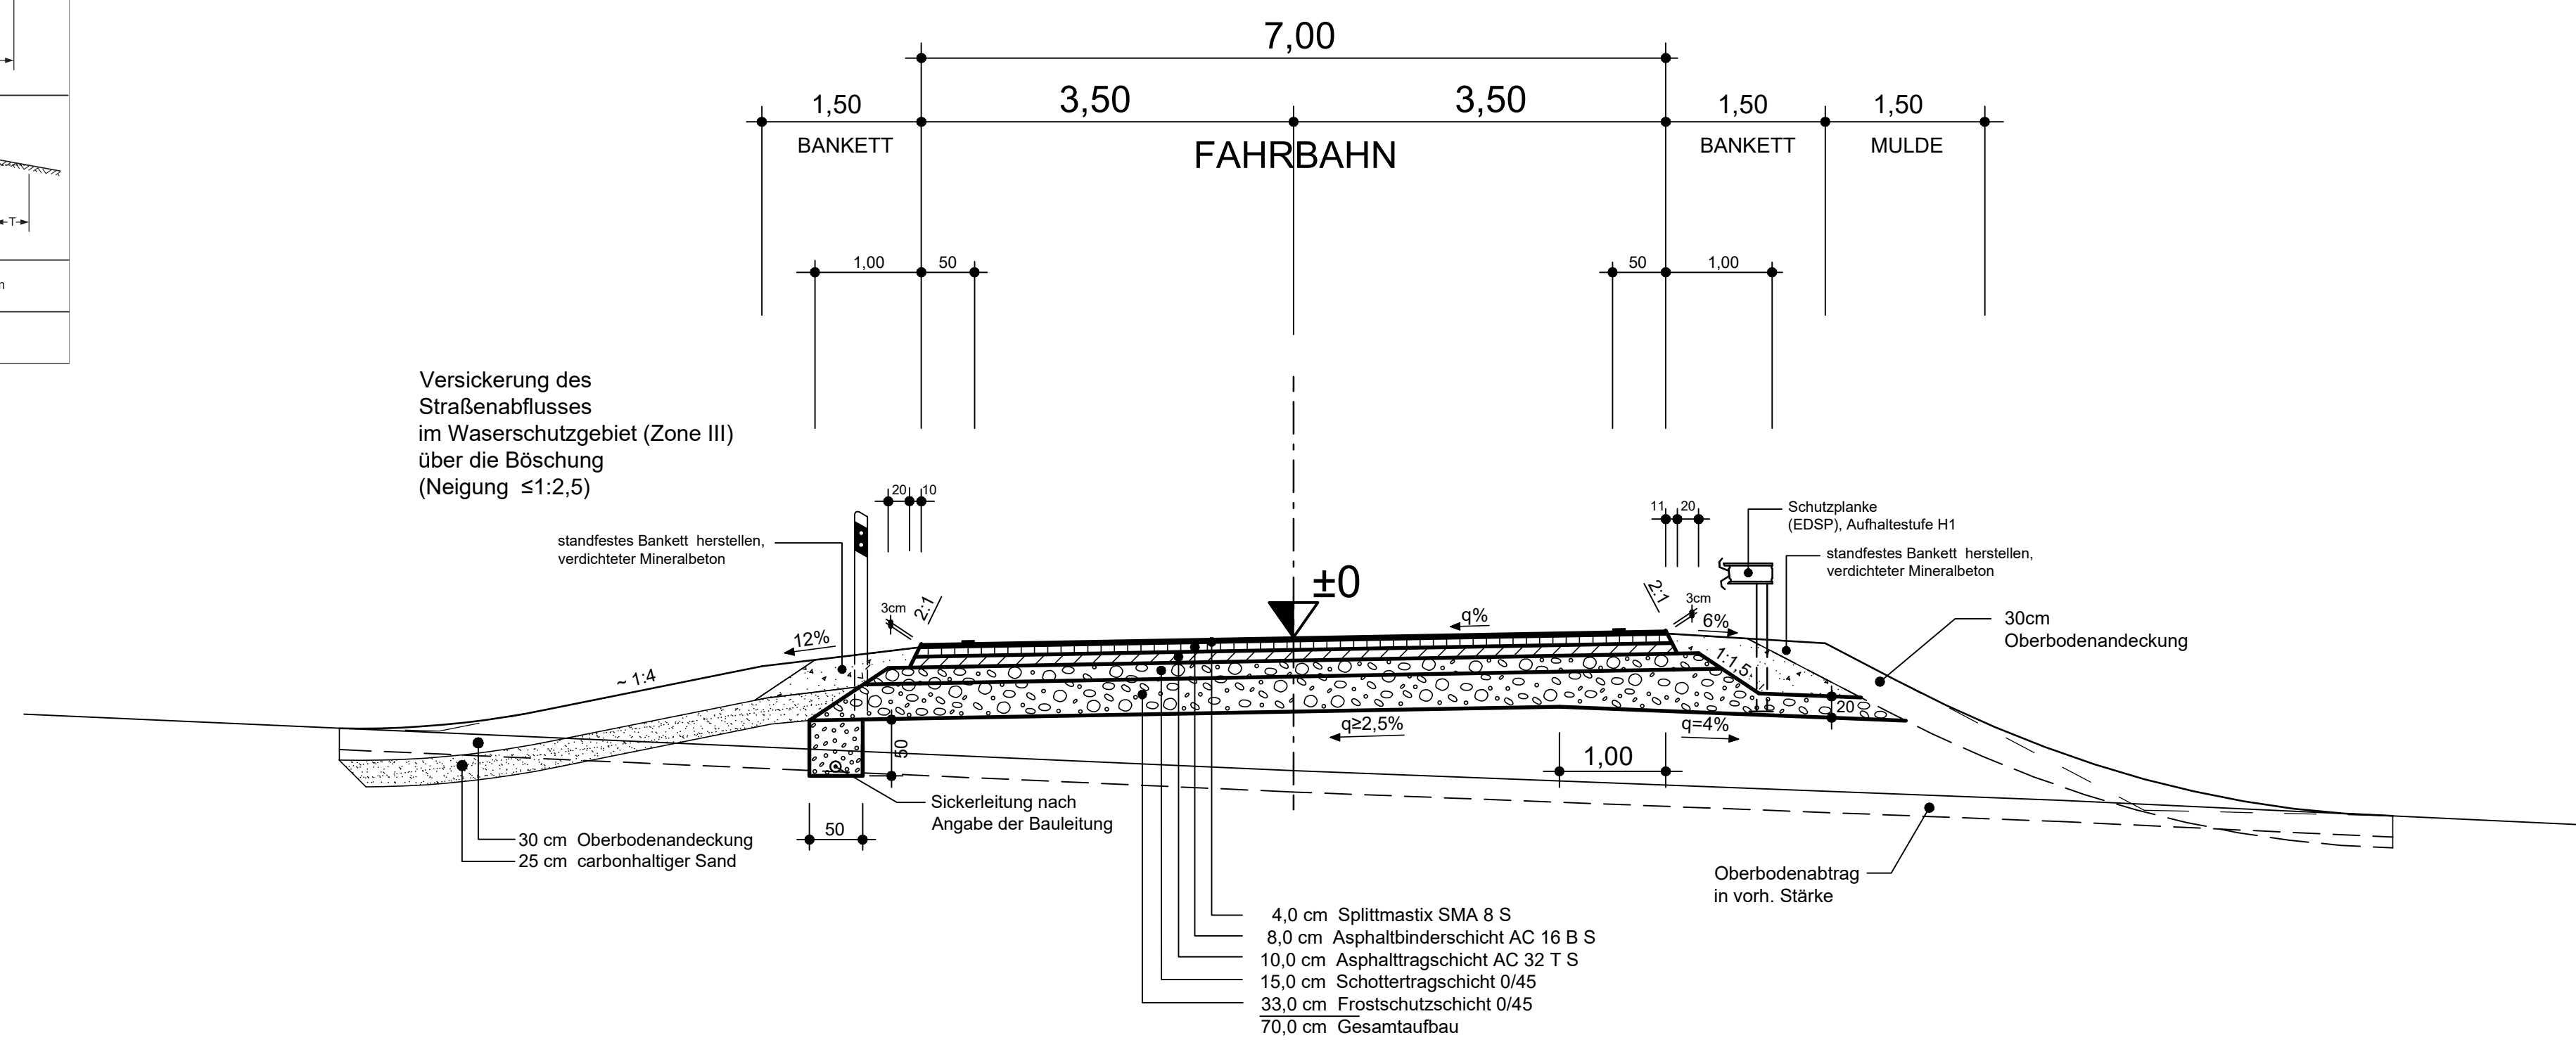

L 1165 (RQ 10) Bau-km 0+680 - 1+360

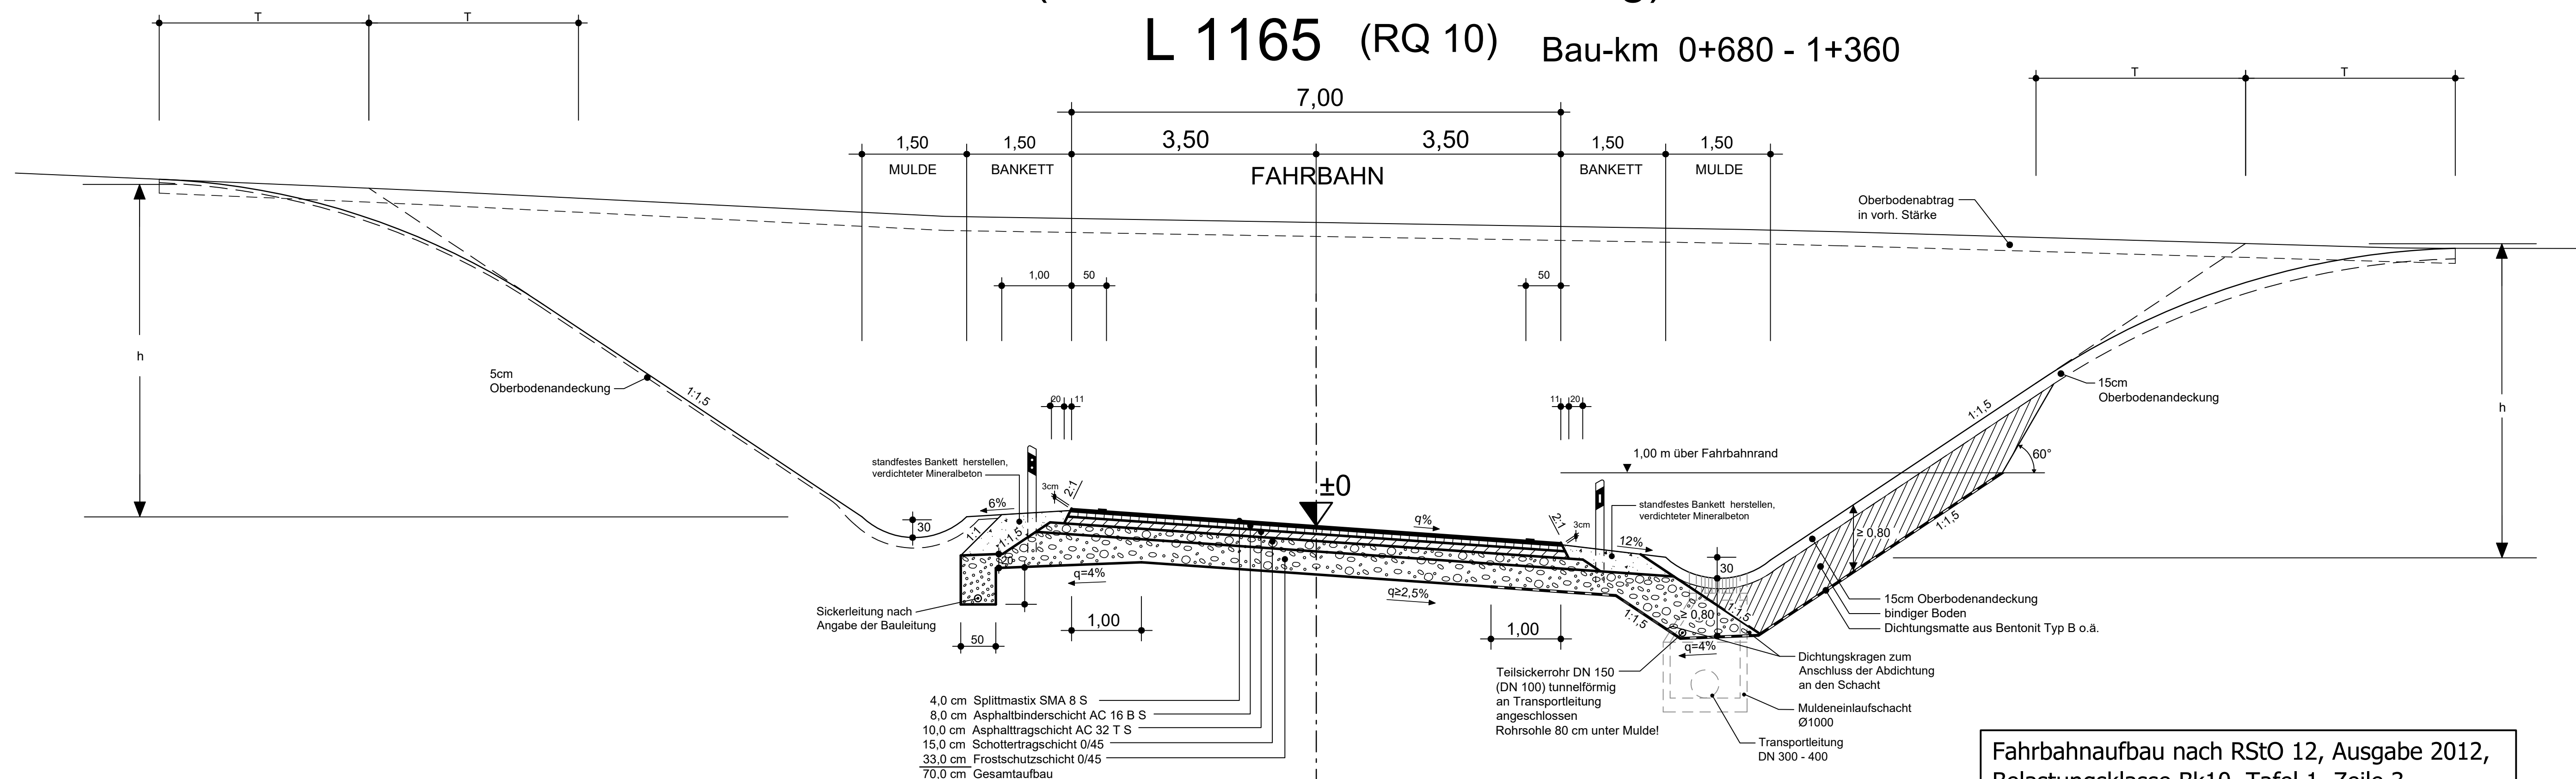

Fahrbahnaufbau nach RStO 12, Ausgabe 2012,
Belastungsklasse Bk10, Tafel 1, Zeile 3

pirker + pfeiffer
ingenieure



Büro Münsingen
Telefon +49 7381 9398-0
Münsingen • Reutlingen
Rottweil • Friedrichshafen
Neu-Ulm • Markt Altdorf
www.pirker-pfeiffer.de

	Datum	Name
gezeichnet	30.04.2020	BERTSCH
geprüft	30.04.2020	SCHUEER
freigegeben		



**Straßenbauverwaltung
Baden - Württemberg**

Regierungspräsidium Tübingen

Datum

Name

bearbeitet

Nr.	Art der Änderung	Datum	Name

	von Netzknoten						nach Netzknoten						Station									
Anfangsstation	7	5	2	5	0	6	0		7	5	2	5	0	3	8					2	6	0
Endstation	7	5	2	5	0	3	9		7	4	2	5	0	0	2					1	1	6

Lagesystem:	GK ☒	UTM ☐	Stand Kataster:	05.03.2019
Höhensystem:	NN ☒	NHN ☐	Bestandsvermessung:	2006 / 2015


FESTSTELLUNGSENTWURF

Straßenbauverwaltung Baden - Württemberg		Unterlage	14
Straße:	L 1165	Blatt-Nr.	2
Nächster Ort:	Beimerstetten	STRASSENQUERSCHNITT Maßnahmen nach RStWag	
PROJIS-Nr.:			
PSP- Element:	V.2420.L1239..N01		
		Maßstab:	1:50

	L 1165 Ortsumgebung Beimerstetten Bau-km 0+000 bis 1+641
--	---

Aufgestellt: Regierungspräsidium Tübingen Abt. 4 Straßenwesen und Verkehr Ref. 44 Planung Tübingen, den 09.12.2020 gez. Suhm	
--	--


KREISVERKEHR (D=40,00m)

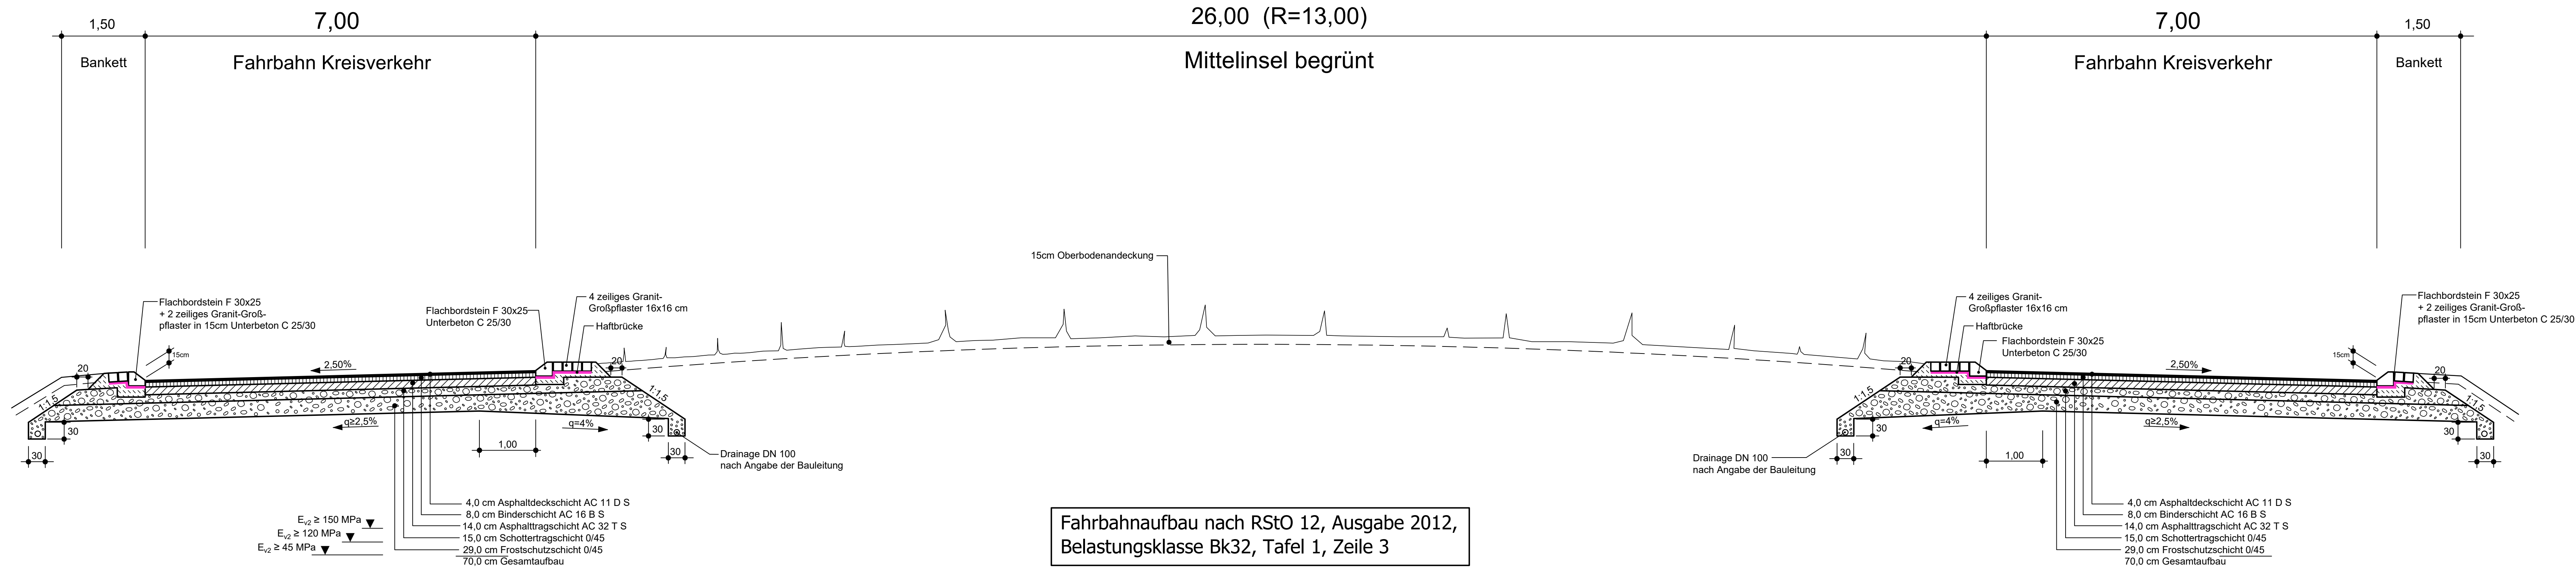

Fahrbahnteiler mit Querungsstelle

Detail: F 30 x 25


M 1:25

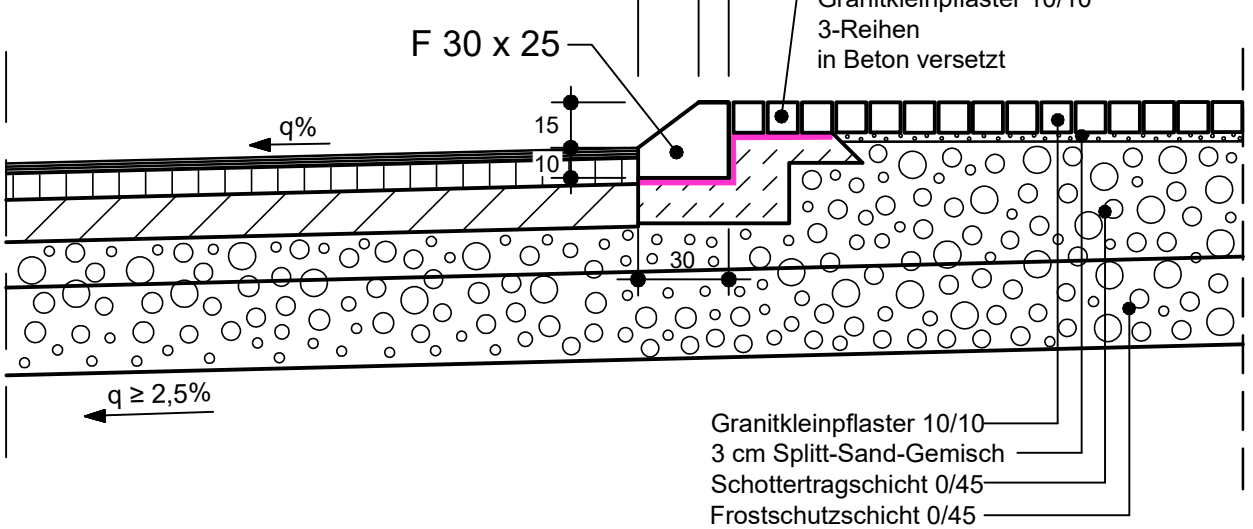

Fahrbahnteiler ohne Querungsstelle


Detail: F 30 x 25

M 1:25

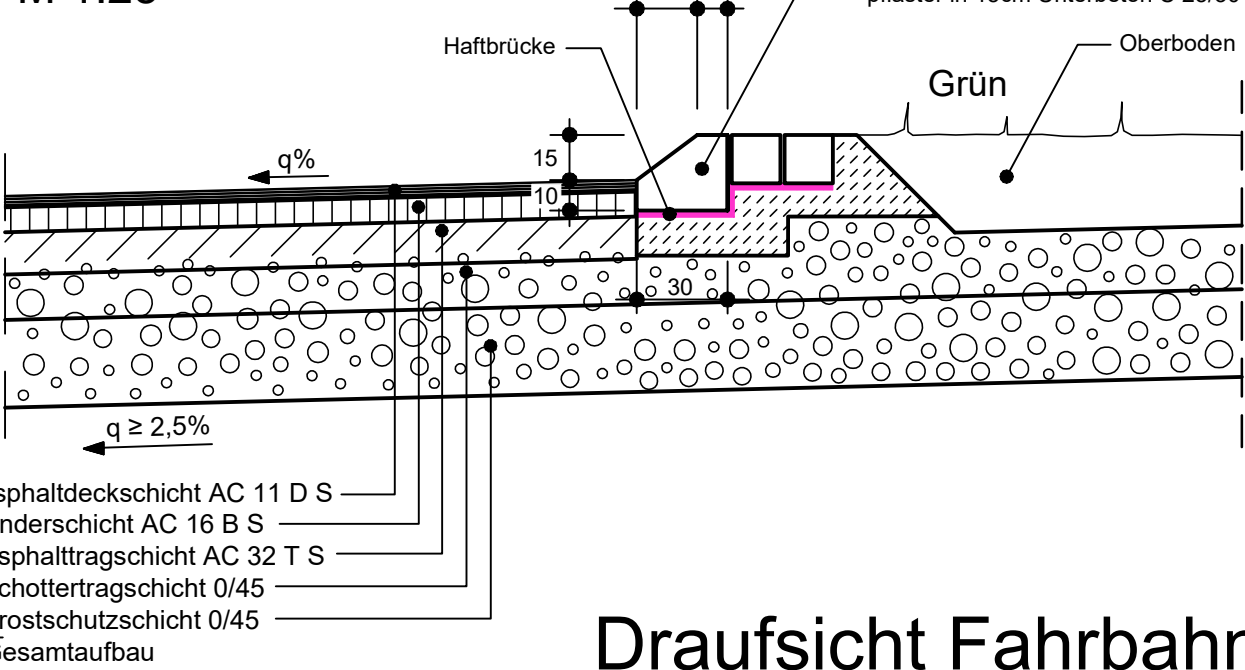


Detail: Bordsteinabsenkung zur Entwässerung

M 1:25

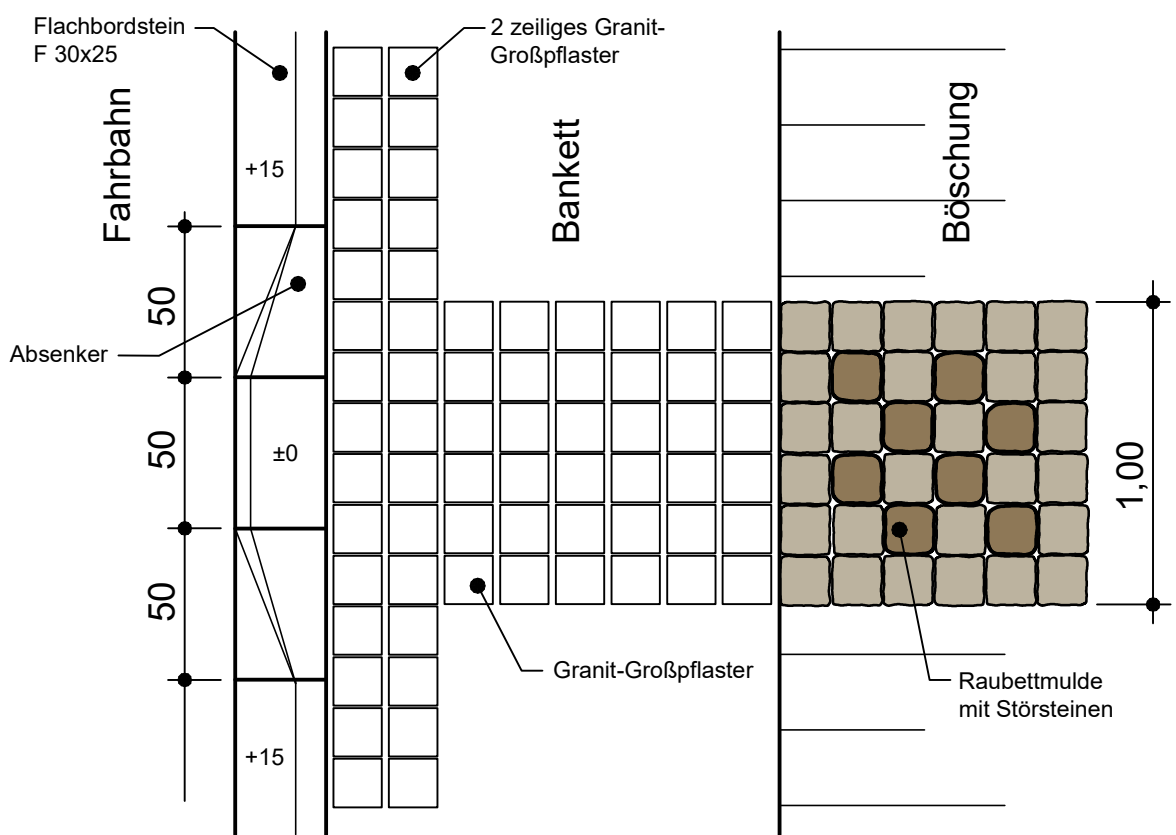


Detail: F 30 x 25

M 1:25

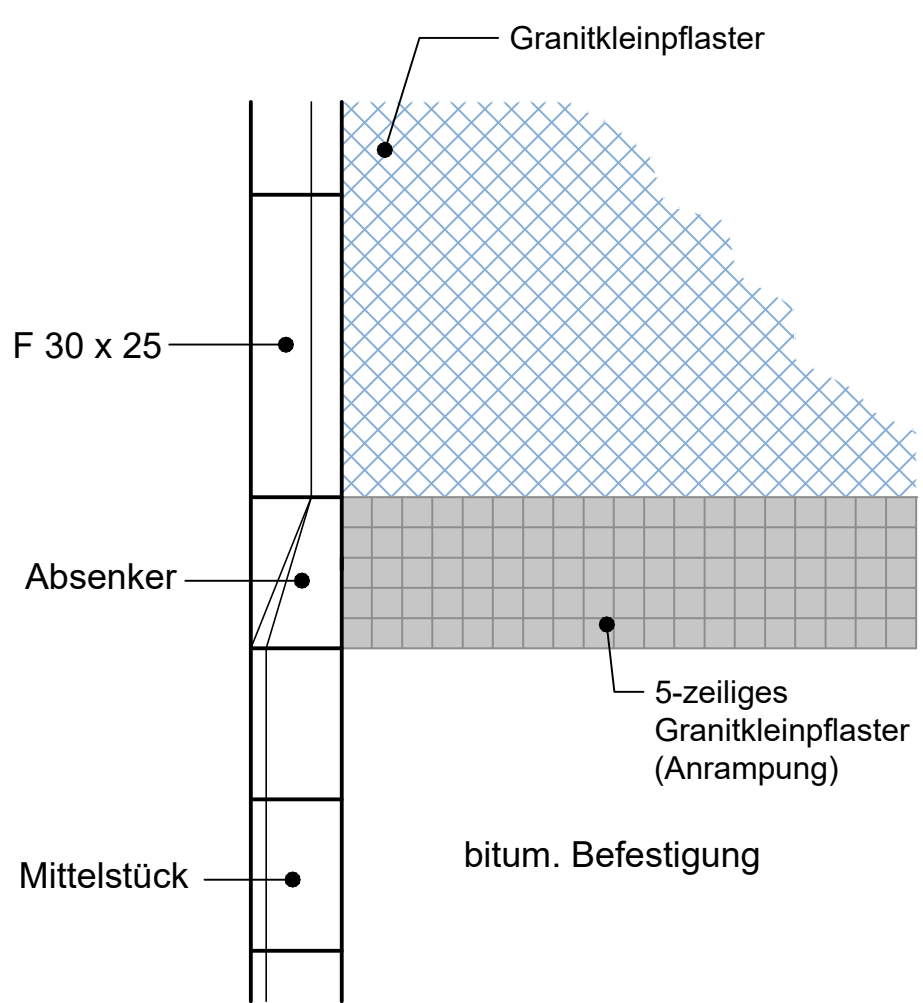


Draufsicht Fahrbahnteiler:

unmaßstäblich

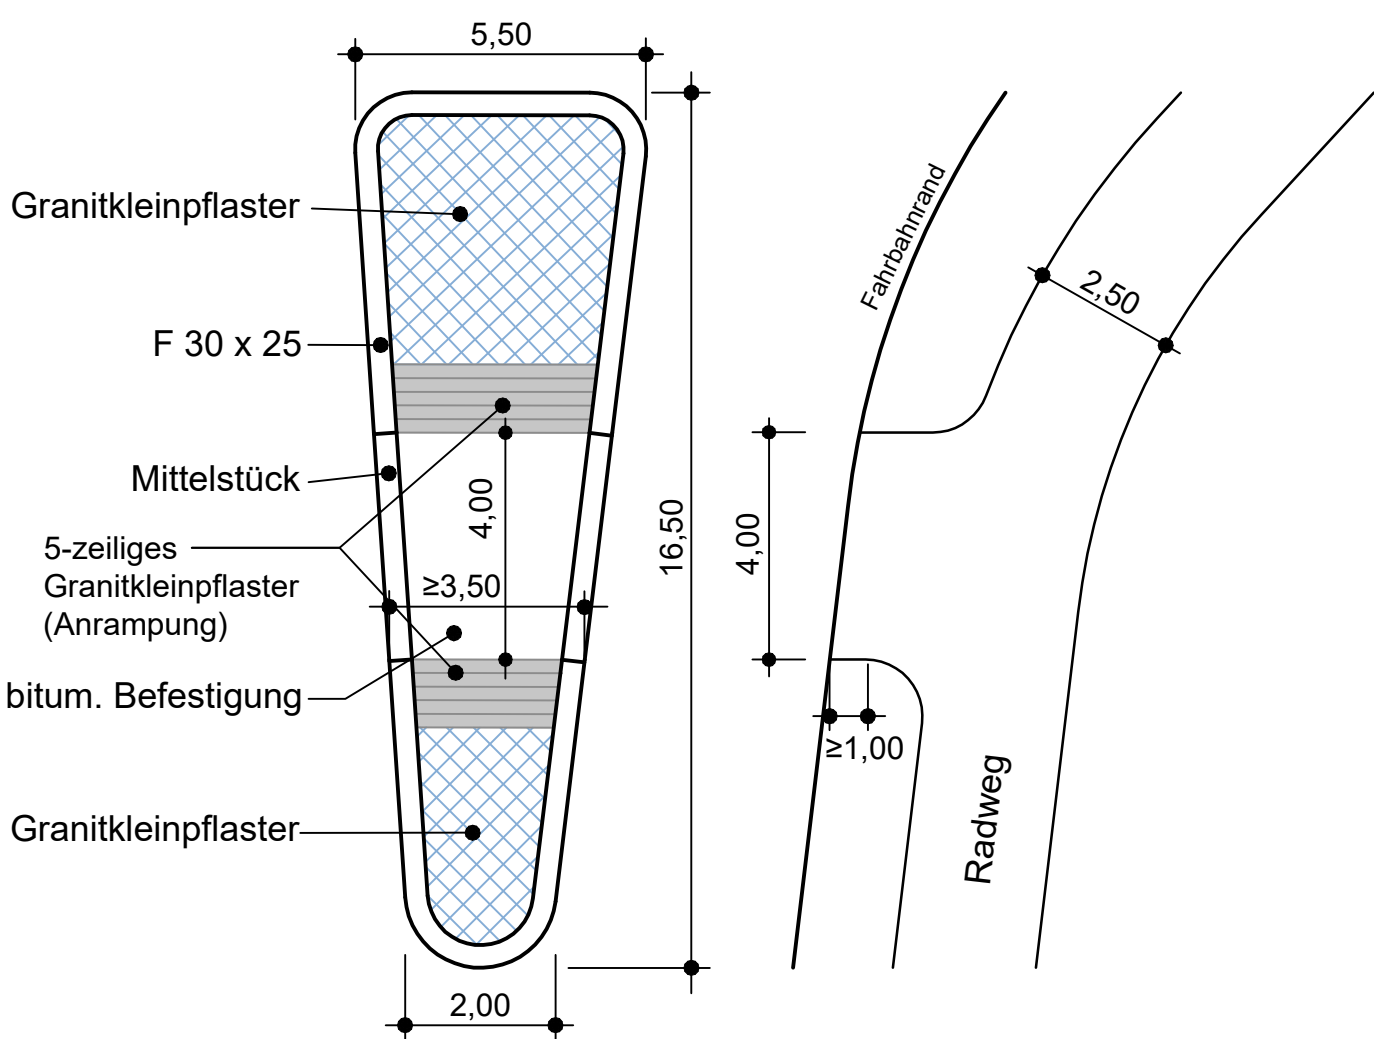


Draufsicht Fahrbahnteiler:

unmaßstäblich

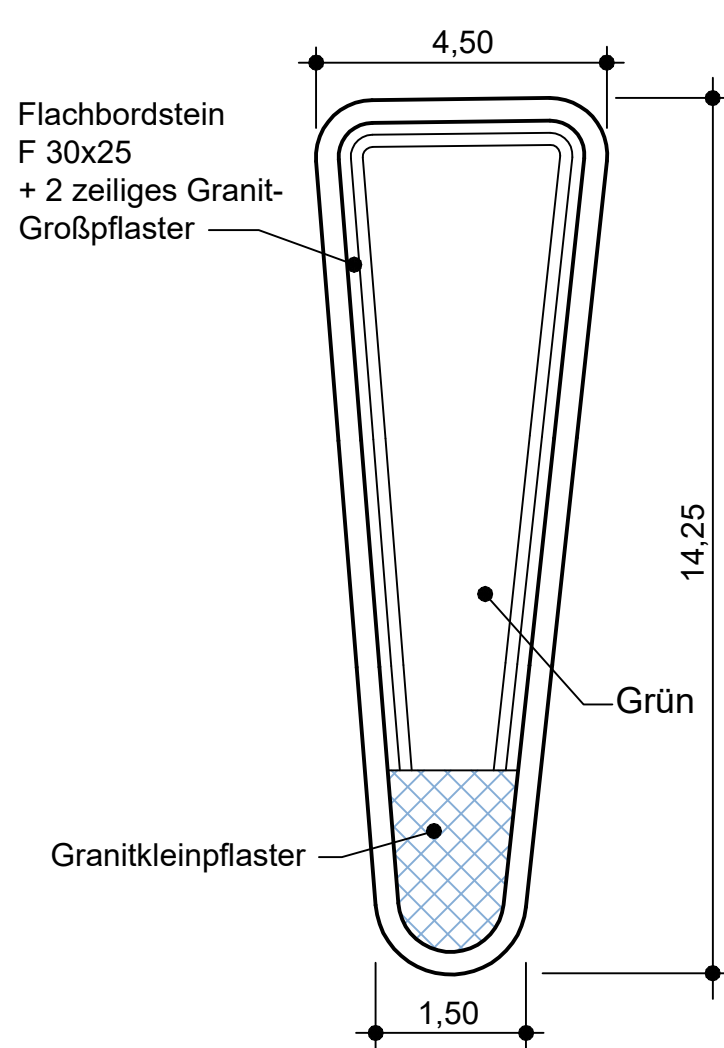

pirker + pfeiffer ingenieure	 Büro Münsingen Telefon +49 7381 9398-0 Münsingen • Reutlingen Rottweil • Friedrichshafen Neu-Ulm • Markt Altorf www.pirker-pfeiffer.de		Datum	Name
		gezeichnet	30.04.2020	BERTSCH
		geprüft	30.04.2020	SCHEUER
		freigegeben		

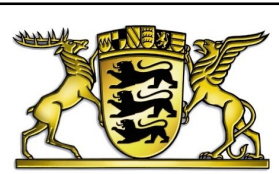 Straßenbauverwaltung Baden - Württemberg Regierungspräsidium Tübingen		Datum	Name
	bearbeitet		

Nr.	Art der Änderung	Datum	Name

Anfangsstation	von Netzknoten	nach Netzknoten	Station
Endstation	7 5 2 5 0 6 0	7 5 2 5 0 3 8	2 6 0 3
	7 5 2 5 0 3 9	7 4 2 5 0 0 2	1 1 6 9

Lagesystem:	GK ☒ UTM ☐	Stand Kataster:	05.03.2019
Höhensystem:	NN ☒ NHN ☐	Bestandsvermessung:	2006 / 2015

FESTSTELLUNGSENTWURF

Straßenbauverwaltung Baden - Württemberg		Unterlage	14
Straße: L 1165		Blatt-Nr.	3
Nächster Ort: Beimerstetten		STRASSENQUERSCHNITT KVP	
PROJIS-Nr.:		Maßstab: 1:50	
PSP- Element: V.2420.L1239.N01			

L 1165 Ortsumgehung Beimerstetten Bau-km 0+000 bis 1+641	
Aufgestellt: Regierungspräsidium Tübingen Abt. 4 Straßenwesen und Verkehr Ref. 44 Planung Tübingen, den 09.12.2020 gez. Suhm	

MEHRZWECKWEG / WIRTSCHAFTSWEG

ASPHALTWEG

FILDEWEG

Wirtschaftsweg / Radweg
von K 7302 bis KVP 1

Wirtschaftsweg parallel Bahndamm /
L 1165 am Bauende








SCHOTTERWEG

RADWEG

Bereich: KVP 1

RADWEG

Bereich: K 7403 0+007 bis 0+090 rechts
und 0+165 bis 0+200 rechts

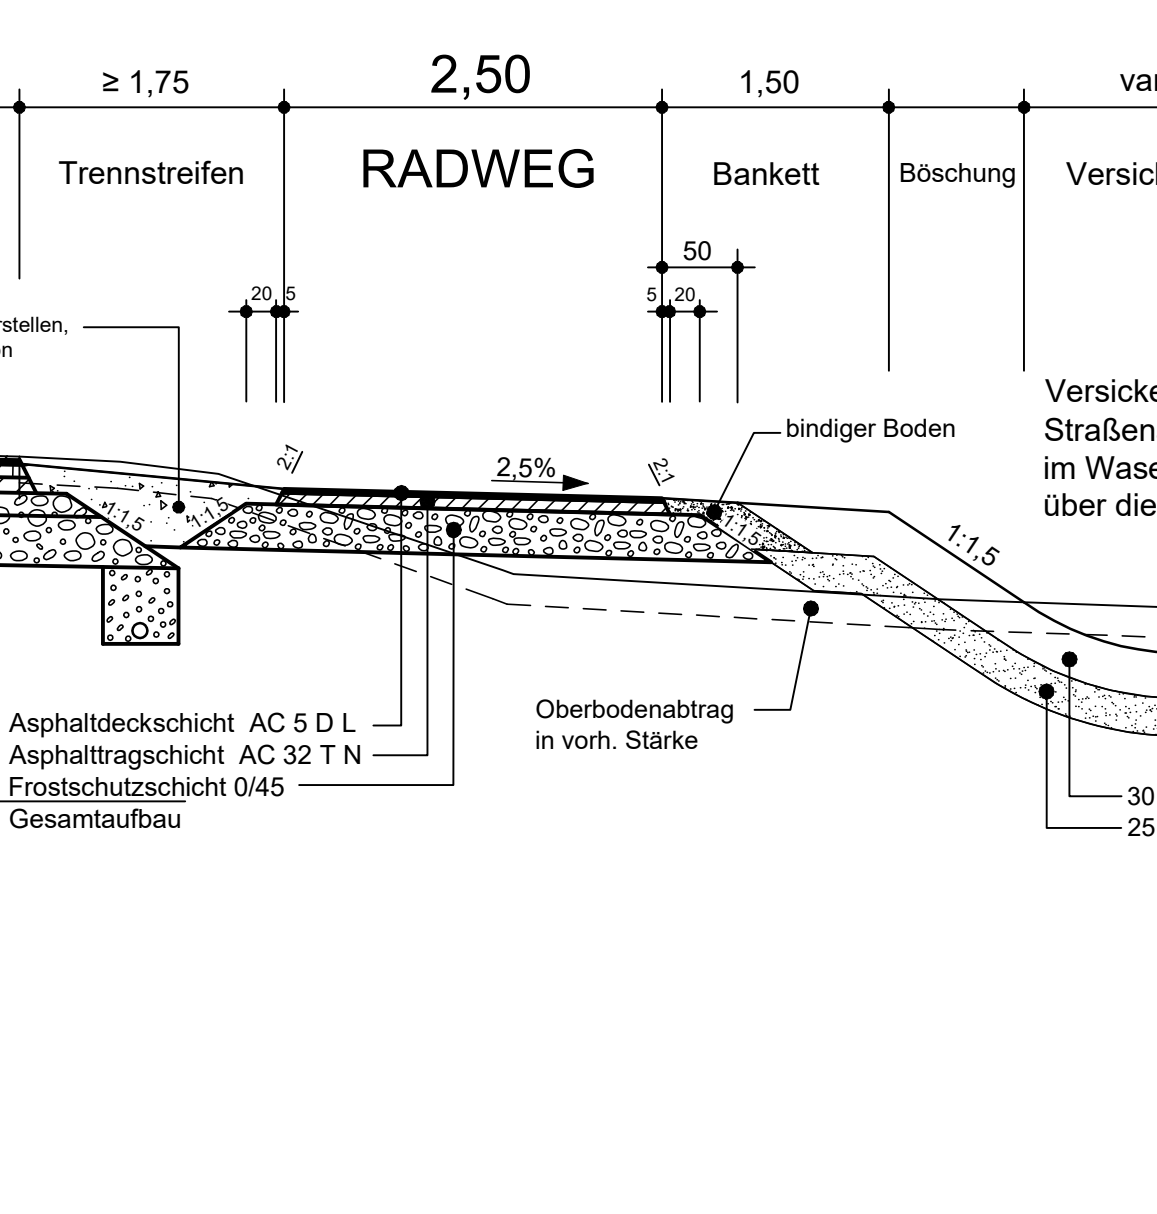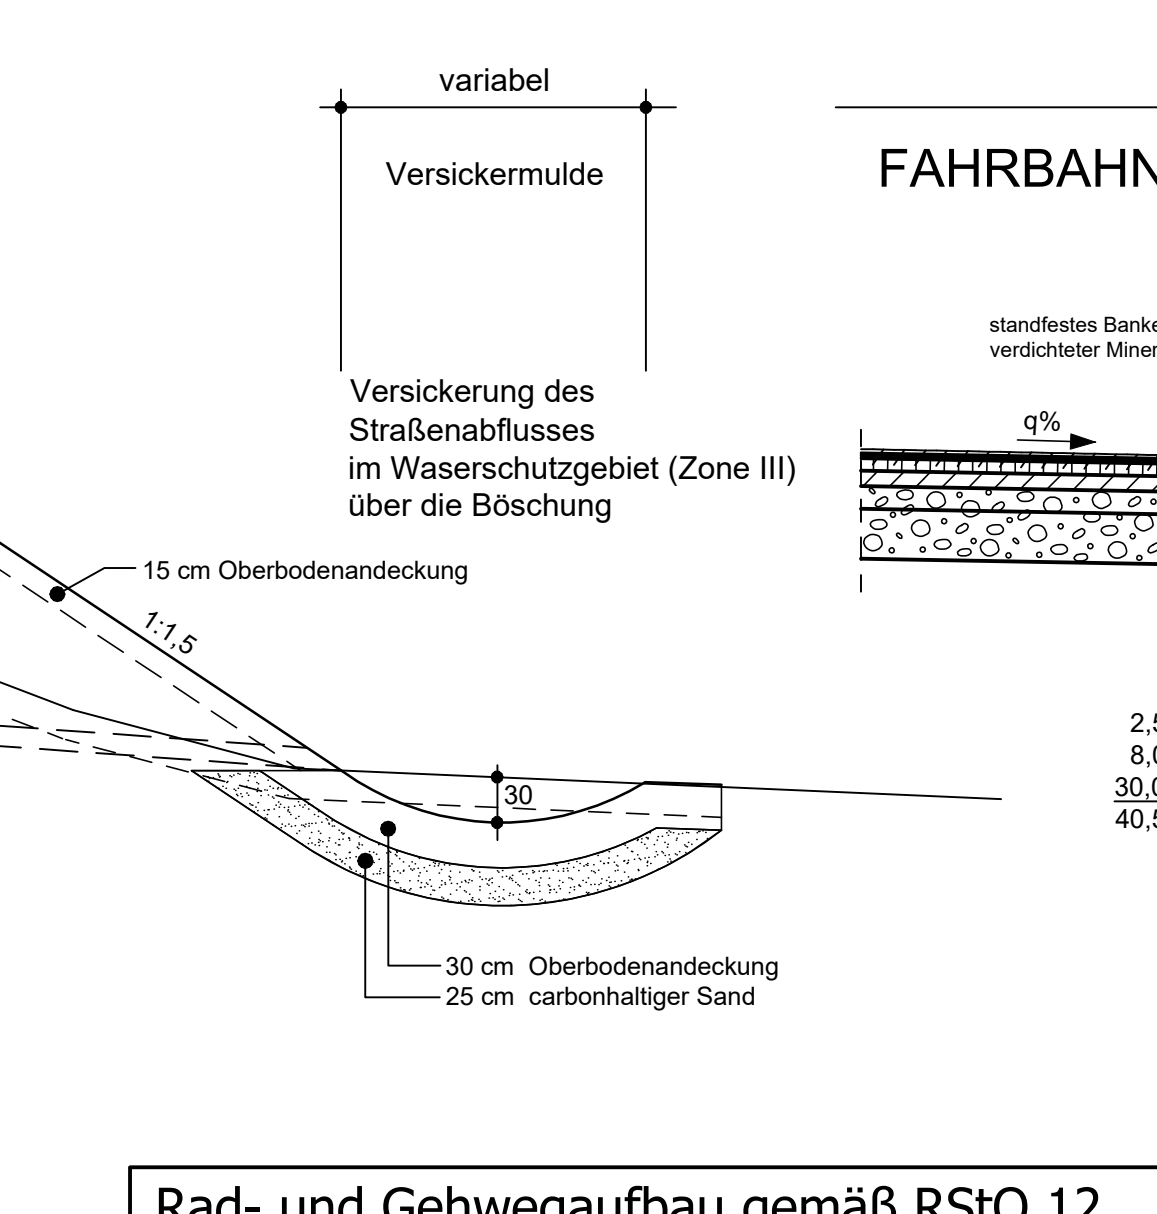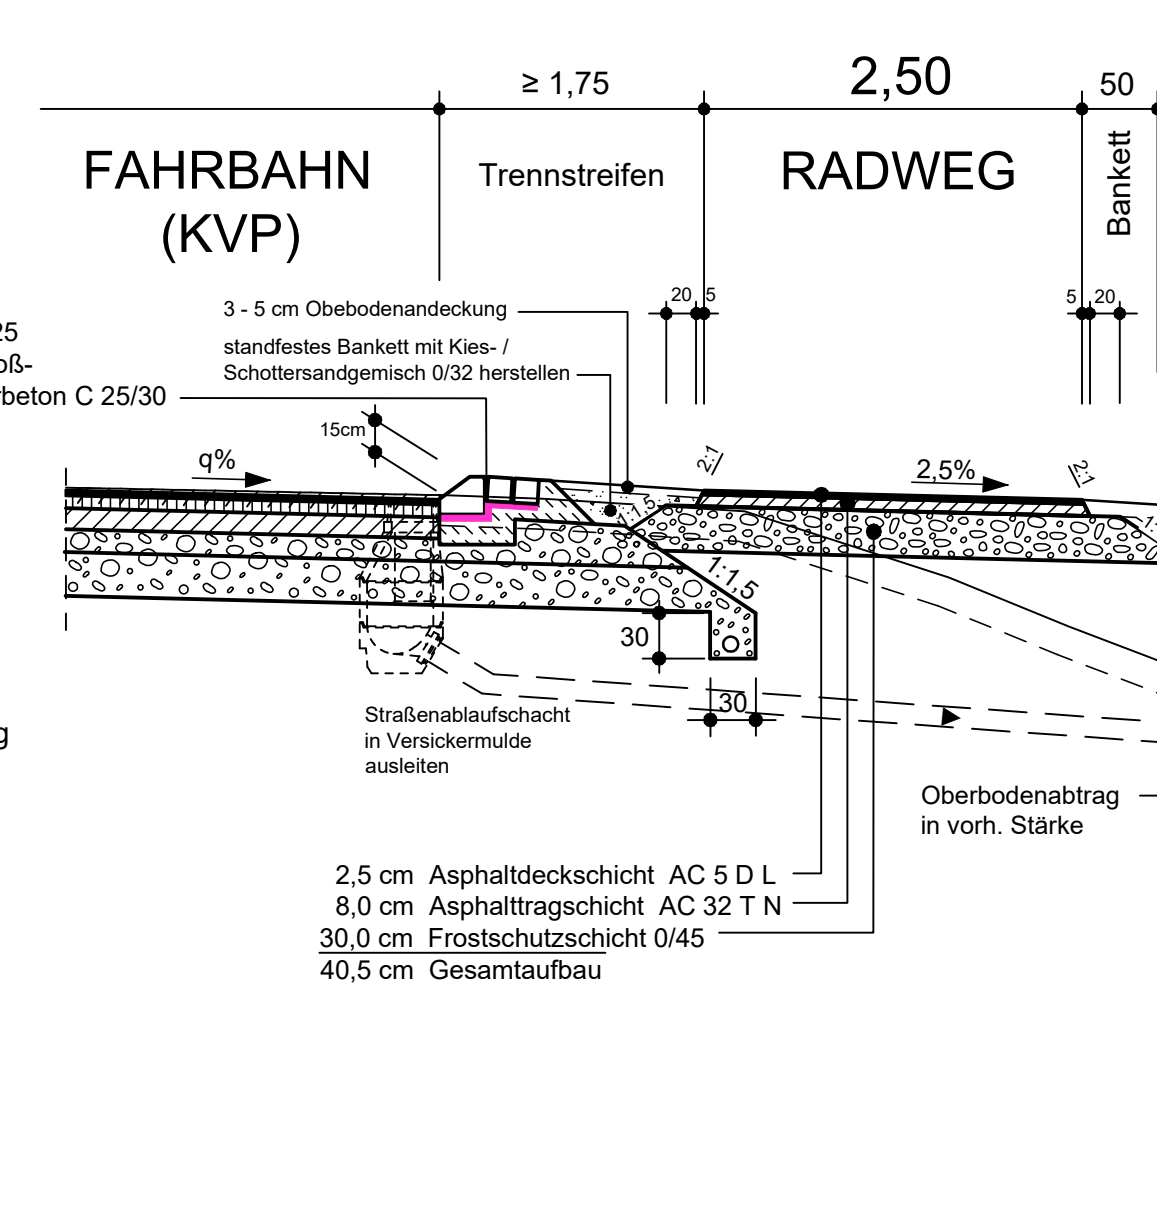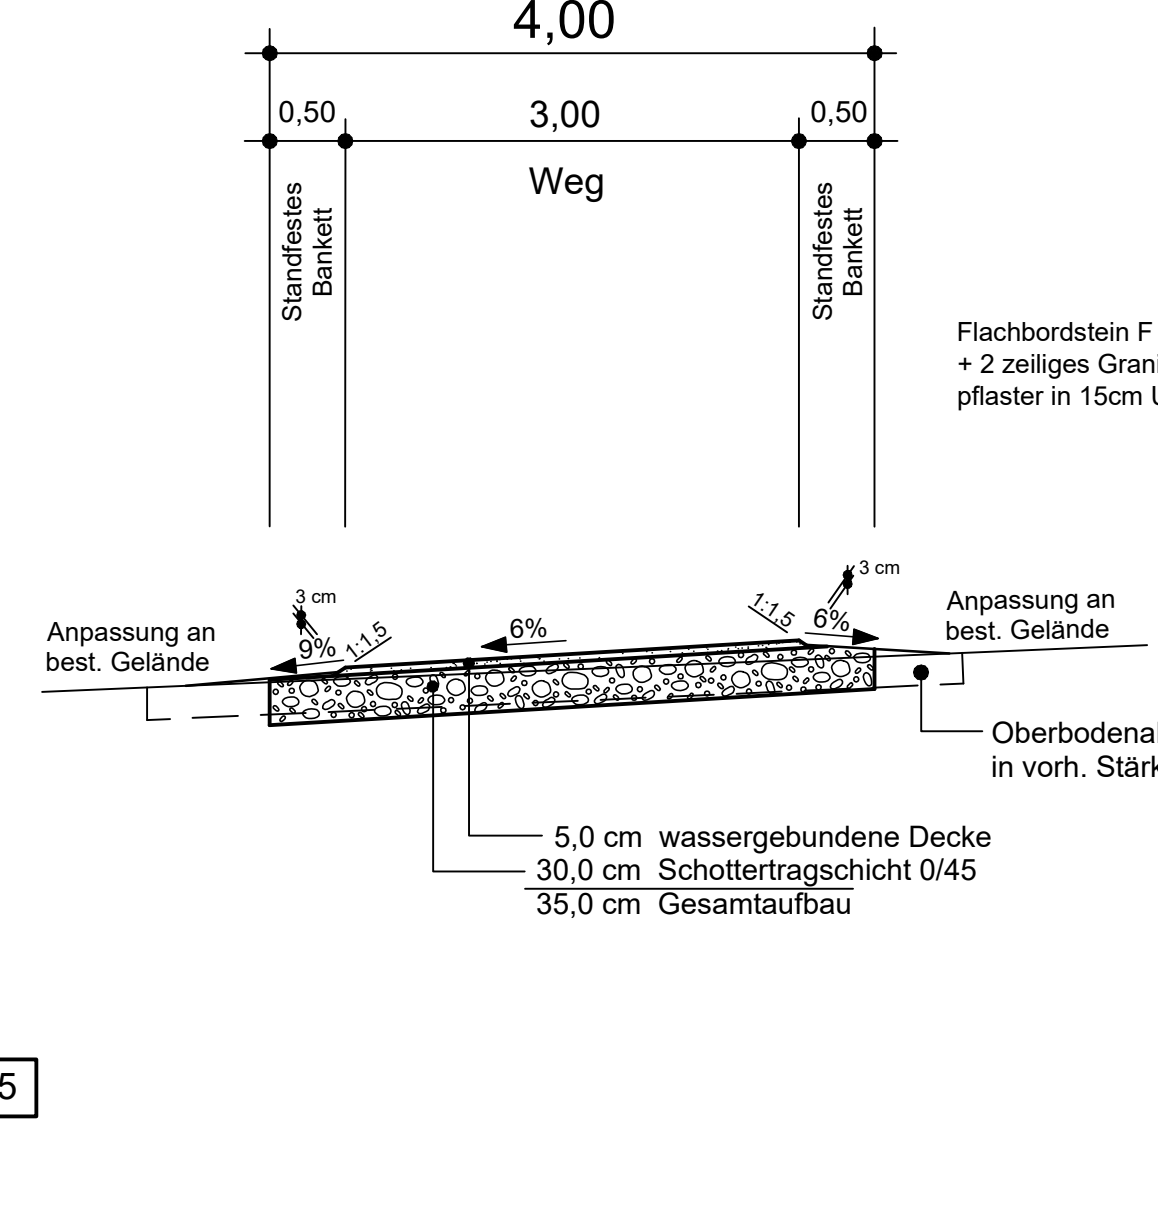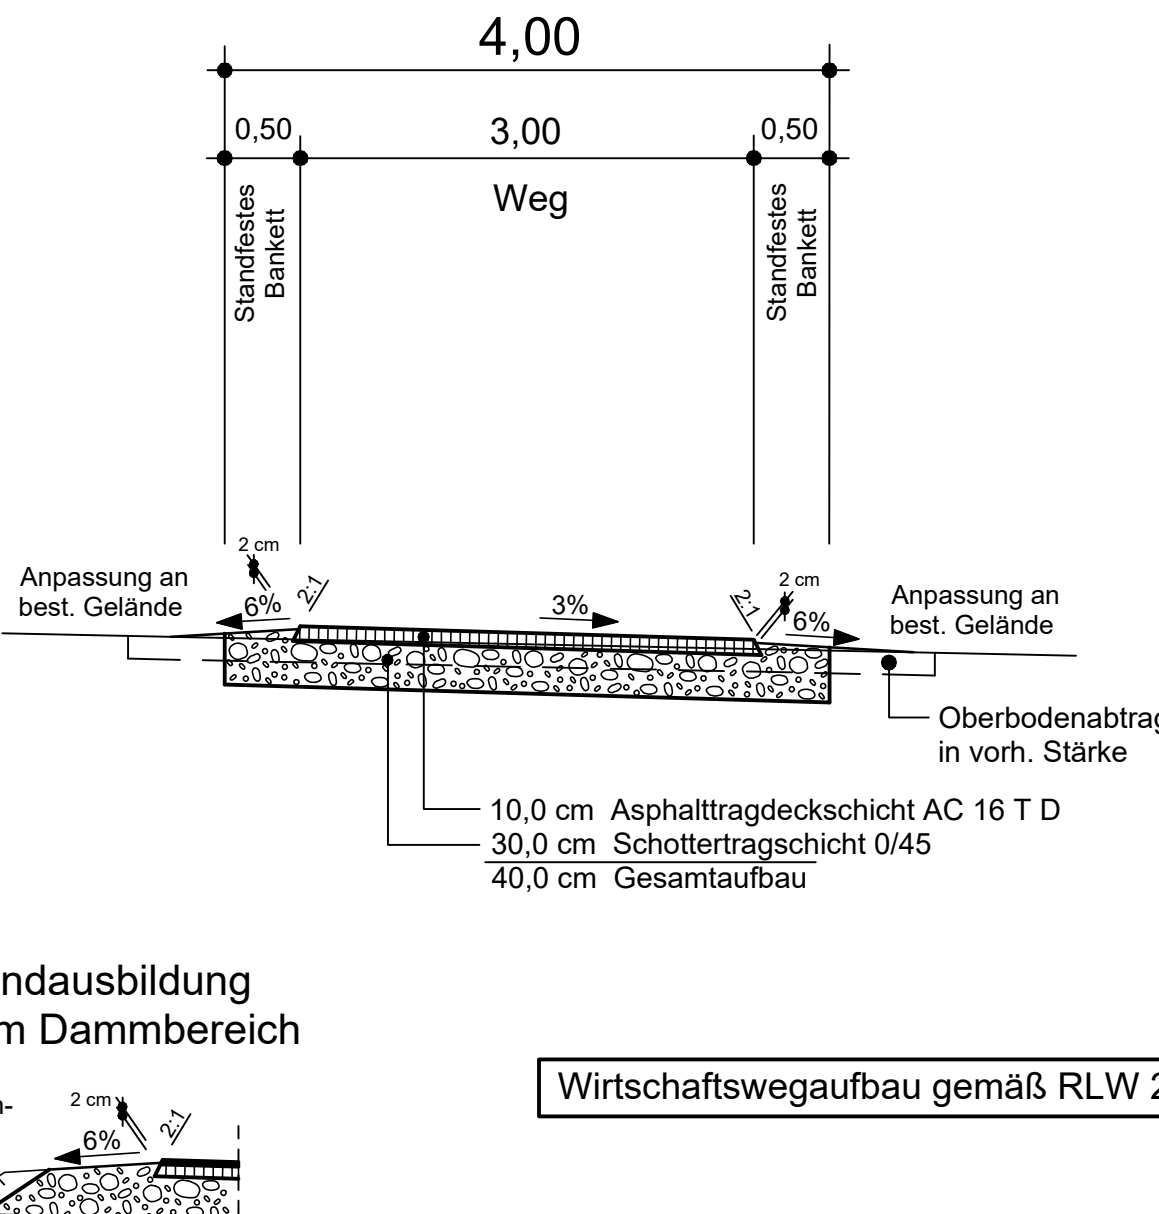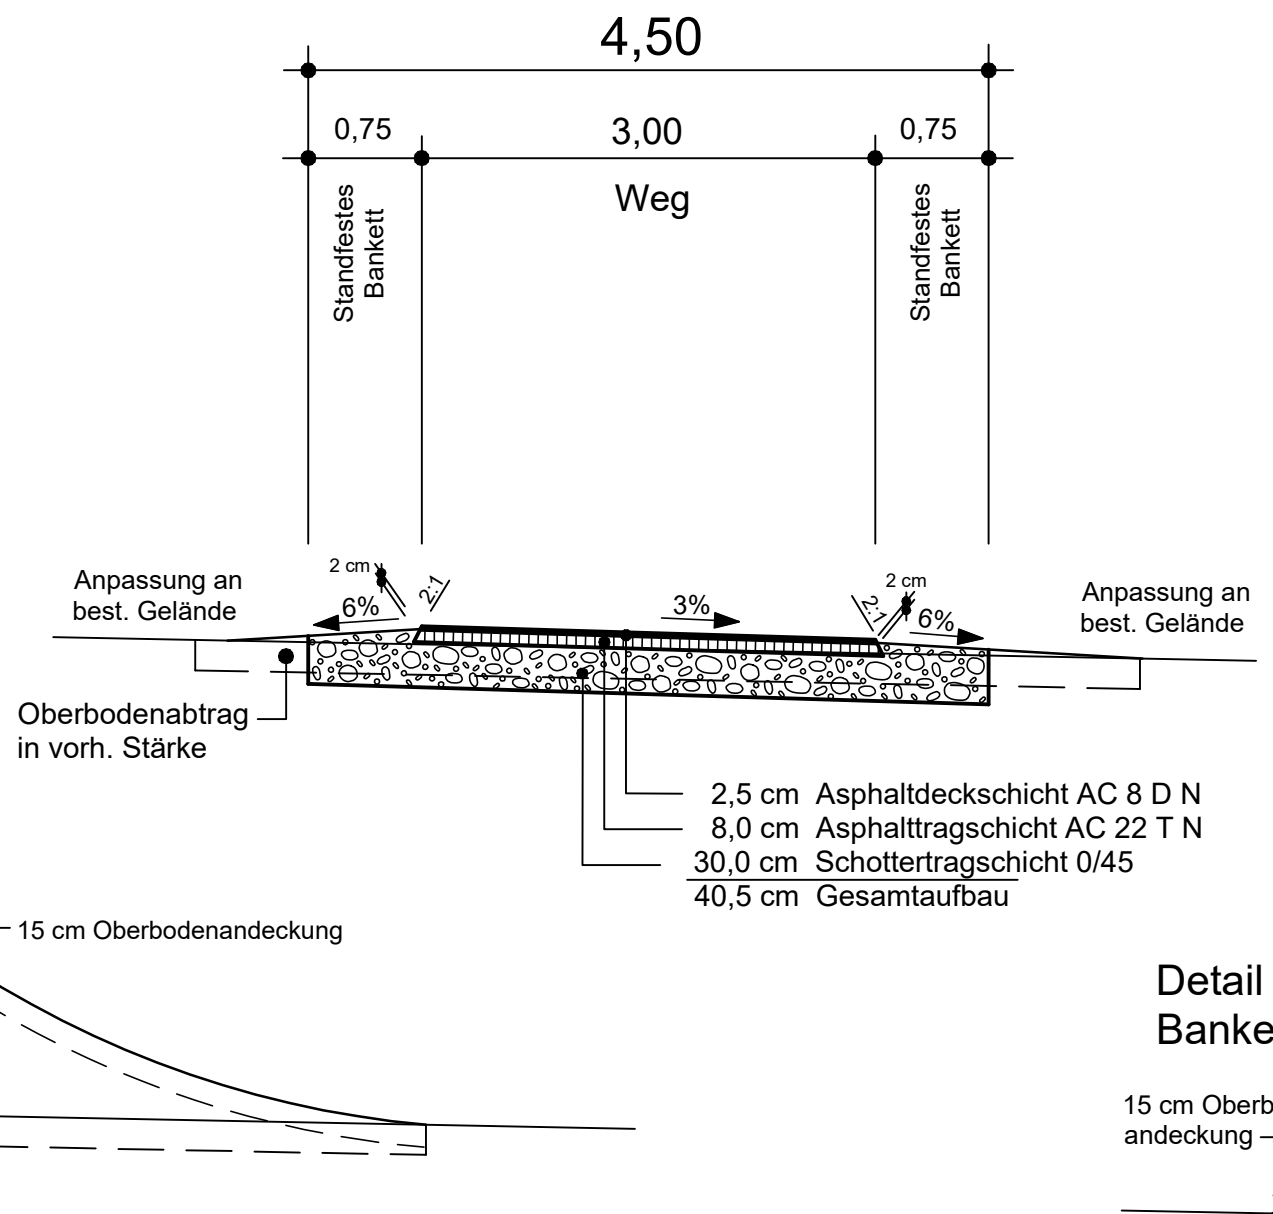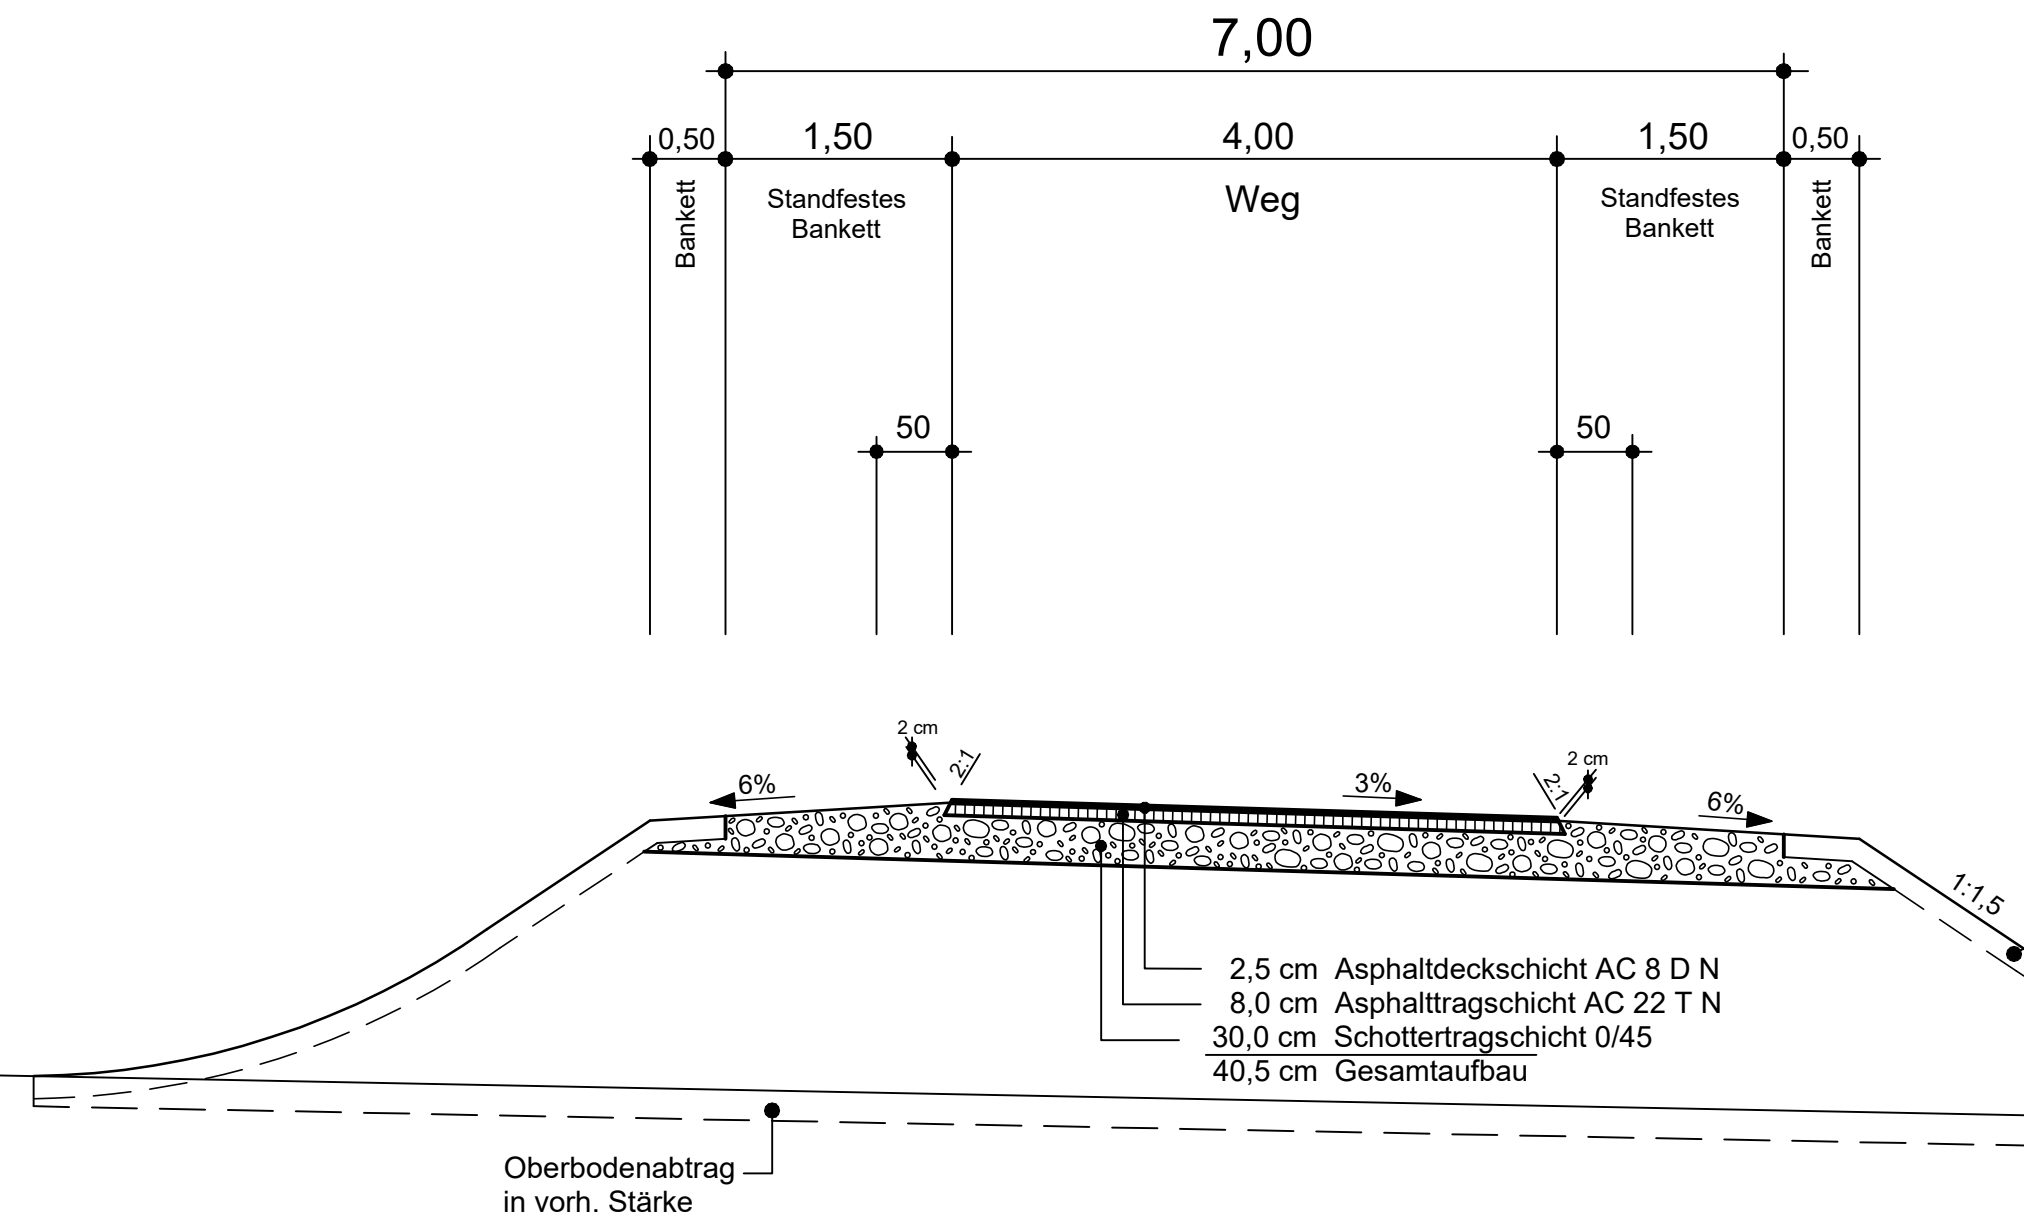

Standardbauweise nach RLW 3.4

Standardbauweise nach RLW 3.4

Standardbauweise nach RLW 2.4

Rad- und Gehwegaufbau gemäß RStO 12,
Ausgabe 2012, Tafel 6, Zeile 2

Büro Münsingen
Telefon +49 7381 9398-0
Münsingen + Reutlingen
Rottweil + Friedrichshafen
Neu-Ulm + Markt Altdorf
www.pirkner-pfeiffer.de

	Datum	Name
gezeichnet	30.04.2020	BERTSCH
geprüft	30.04.2020	SCHEUER
freigegeben		

Straßenbauverwaltung
Baden - Württemberg
Regierungspräsidium Tübingen

	Datum	Name
bearbeitet		

Nr.	Art der Änderung	Datum	Name

von Netzknoten	nach Netzknoten	Station
7 5 2 5 0 6 0	7 5 2 5 0 3 8	2 6 0 3
7 5 2 5 0 3 9	7 4 2 5 0 0 2	1 1 6 9

Lagesystem:	GK ☒	UTM ☐	Stand Kataster:	05.03.2019
Höhensystem:	NN ☒	NHN ☐	Bestandsvermessung:	2006 / 2015

FESTSTELLUNGSENTWURF

Straßenbauverwaltung Baden - Württemberg	Unterlage	14
Straße: L 1165	Blatt-Nr.	4
Nächster Ort: Beimerstetten	STRASSENQUERSCHNITT	Wege
PROJIS-Nr.:	Maßstab:	1:50
PSP- Element: V.2420.L1239.N01		

L 1165
Ortsumgebung
Beimerstetten
Bau-km 0+000 bis 1+641

Aufgestellt:
Regierungspräsidium Tübingen
Abt. 4 Straßenwesen und Verkehr
Ref. 44 Planung
Tübingen, den 09.12.2020 gez. Suhm