Zeichenerklärung

vorhanden *geplant*

Grenzen

- Gebietsgrenze
- Gemarkungsgrenze, Landkreisgrenze (LkrG)

Plangrenzen

- Bebauungsplan
- Flächennutzungsplan

Verkehrsanlagen

- Kreisstraße
- Wegbefestigung mit Asphalt, Beton o.ä. (Fahrbahnbreite i.d.R. 3 m)
- Wegbefestigung mit Schotter, Kies o.ä. (Fahrbahnbreite i.d.R. 4 m)
- Weg ohne Befestigung (Fahrbahnbreite i.d.R. 3 m)
- Wegeinmündung in klassifizierte Straßen

Gewässer

- Rohrleitung
- Quelle
- Gewässer 2. Ordnung mit Fließrichtung
- Gewässer / Wassergraben mit Fließrichtung

Schutzgebiete, schutzwürdige Flächen

- Wasserschutzgebiet (mit Schutzzone)
- FFH magere Flachlandmähwiese
- Kulturdenkmal
- 0465 Gesetzlich geschütztes Biotop
- Waldbiotop
- Wildterkorridor

Topographische Gegenstände, Bauwerke, Sonderflächen

- Brücke, Steg
- Rohrdurchlass
- Böschung, Damm, Einschnitt
- Verdachtsflächen, Altlasten und Altlastverdächtigte Flächen

Versorgungs- und Entsorgungsanlagen

- Umspannstation
- Gittermast
- Holz- und Betonmast
- Elektrische Leitung
- Telekommunikationsleitung
- Ver- und Entsorgungsleitung (A=Abwasser, W=Wasser)

Nutzungsarten

- Grünland
- Wald
- Gehölz
- Acker
- Wegfallende Anlage
- Bewirtschaftungsrichtung

Landschaftspflegerische Anlagen und Maßnahmen

- Einzelbaum
- Gehölzstreifen (geschlossen)
- Feldgehölz, Gehölzgruppe
- Feuchtmulde
- (ÖM) Ökologischer Mehrwert

Freizeit- und Erholungsanlagen

- P Parkplatz
- Bank
- Brunnen
- Gedenkstein
- Markierter Wanderweg
- Radweg
- Lehrpfad

Nachrichtliche Planung Dritter (Stadt Sinsheim)

- Rückhaltung mit Einstaufläche

Geländeform
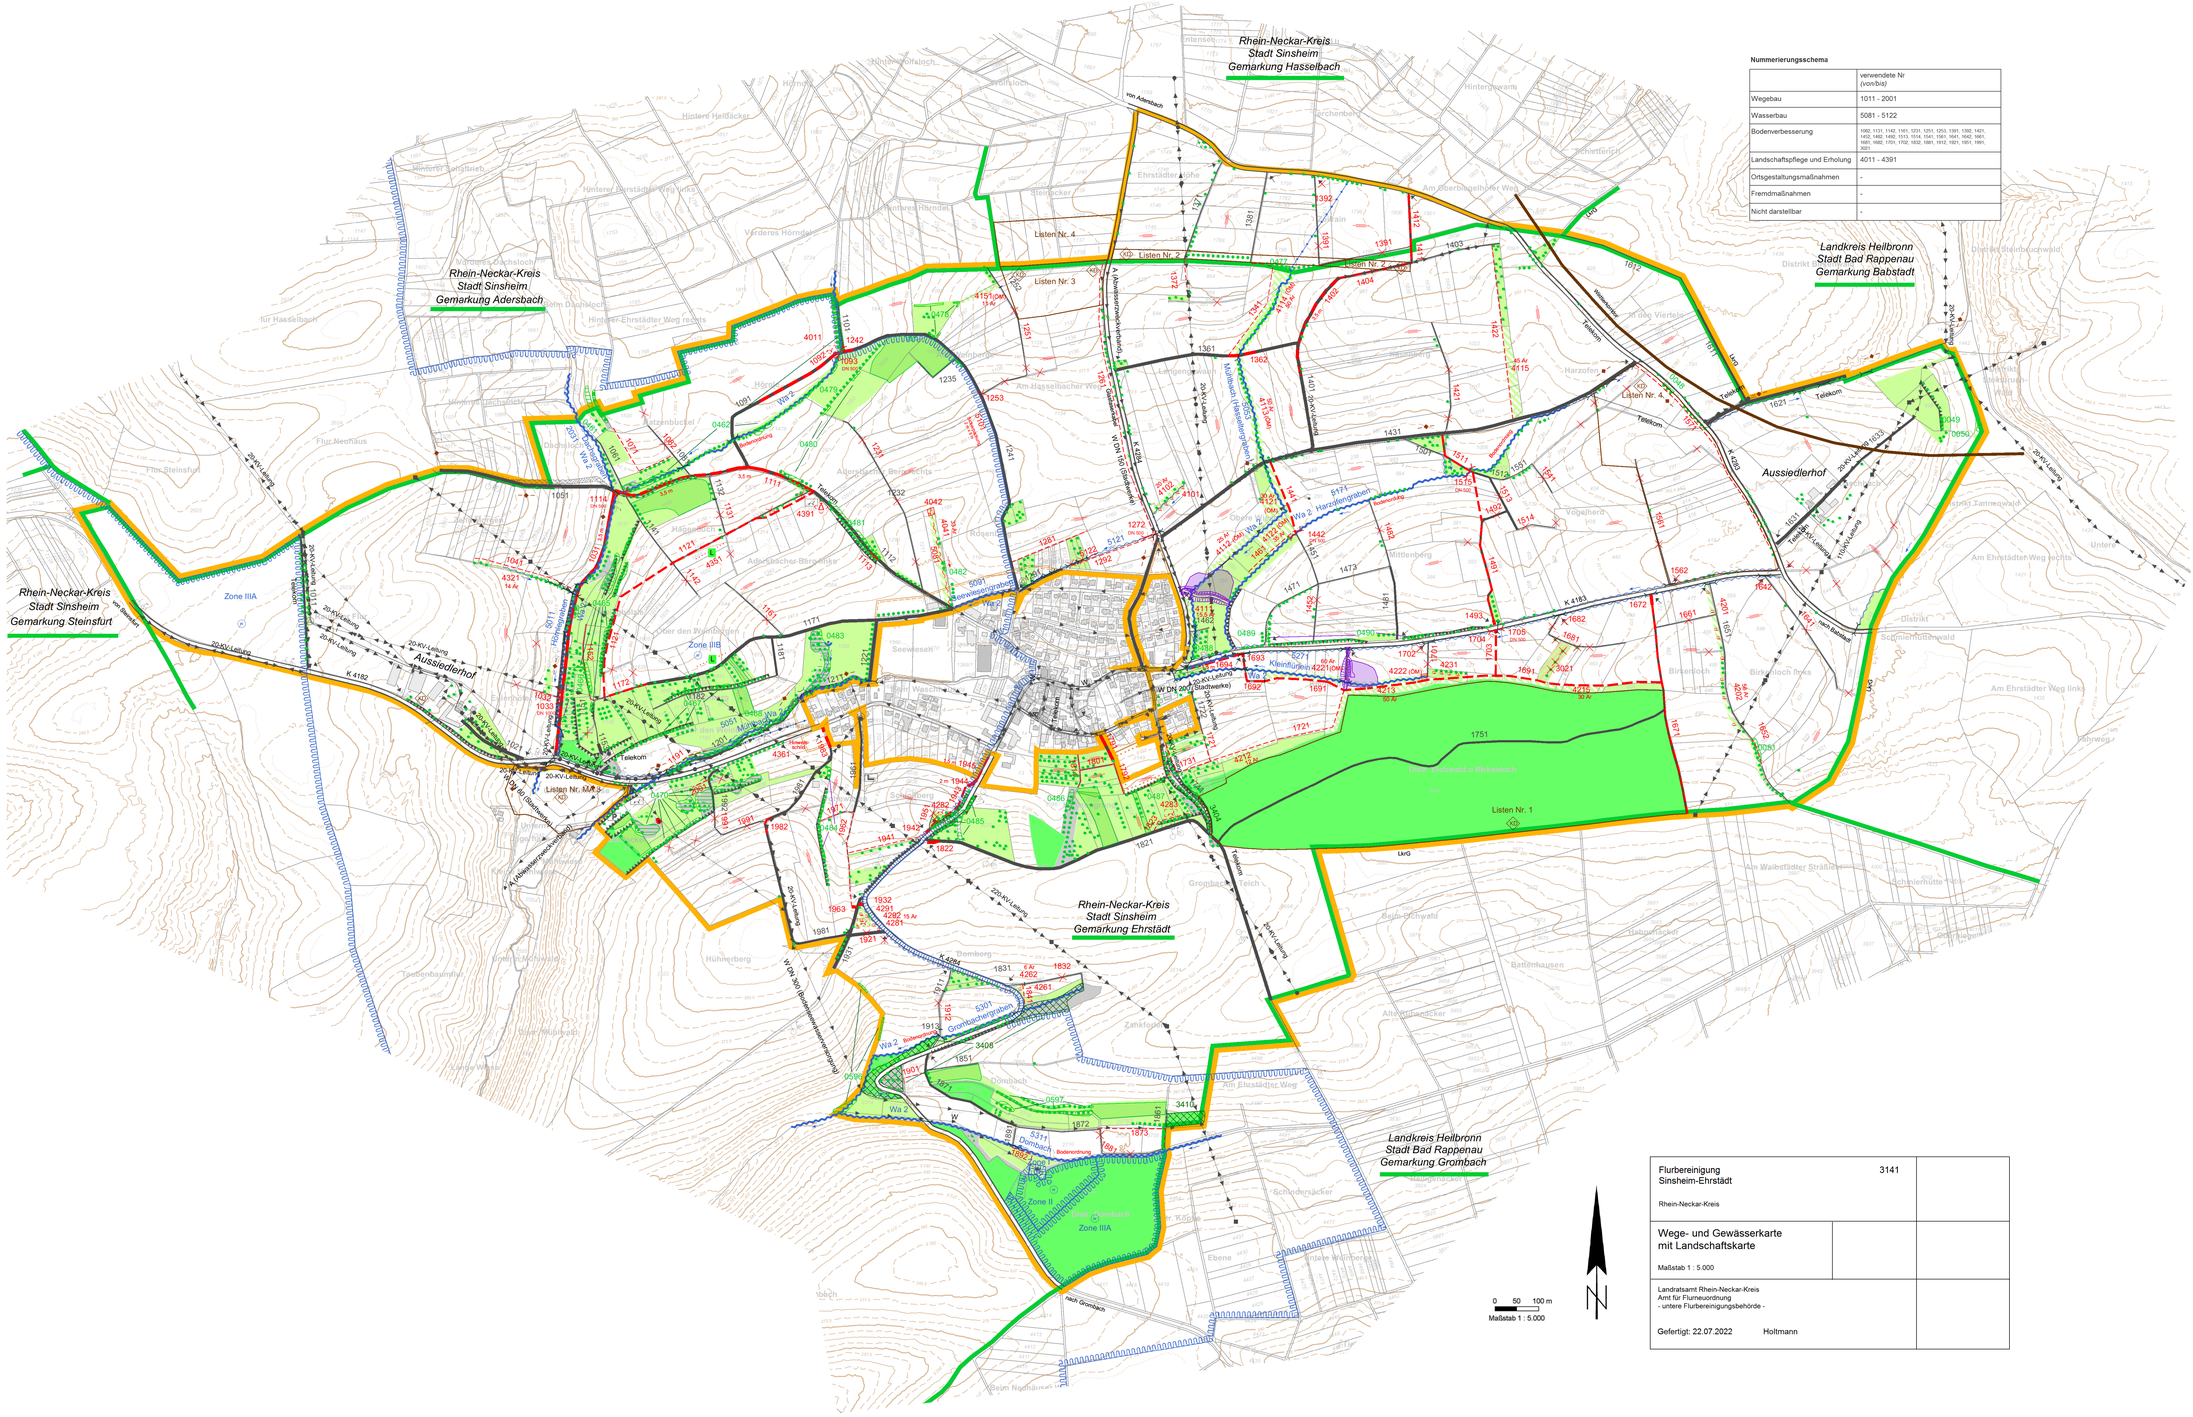
- 280 Höhenlinien
- Geotop