


# Ostansicht

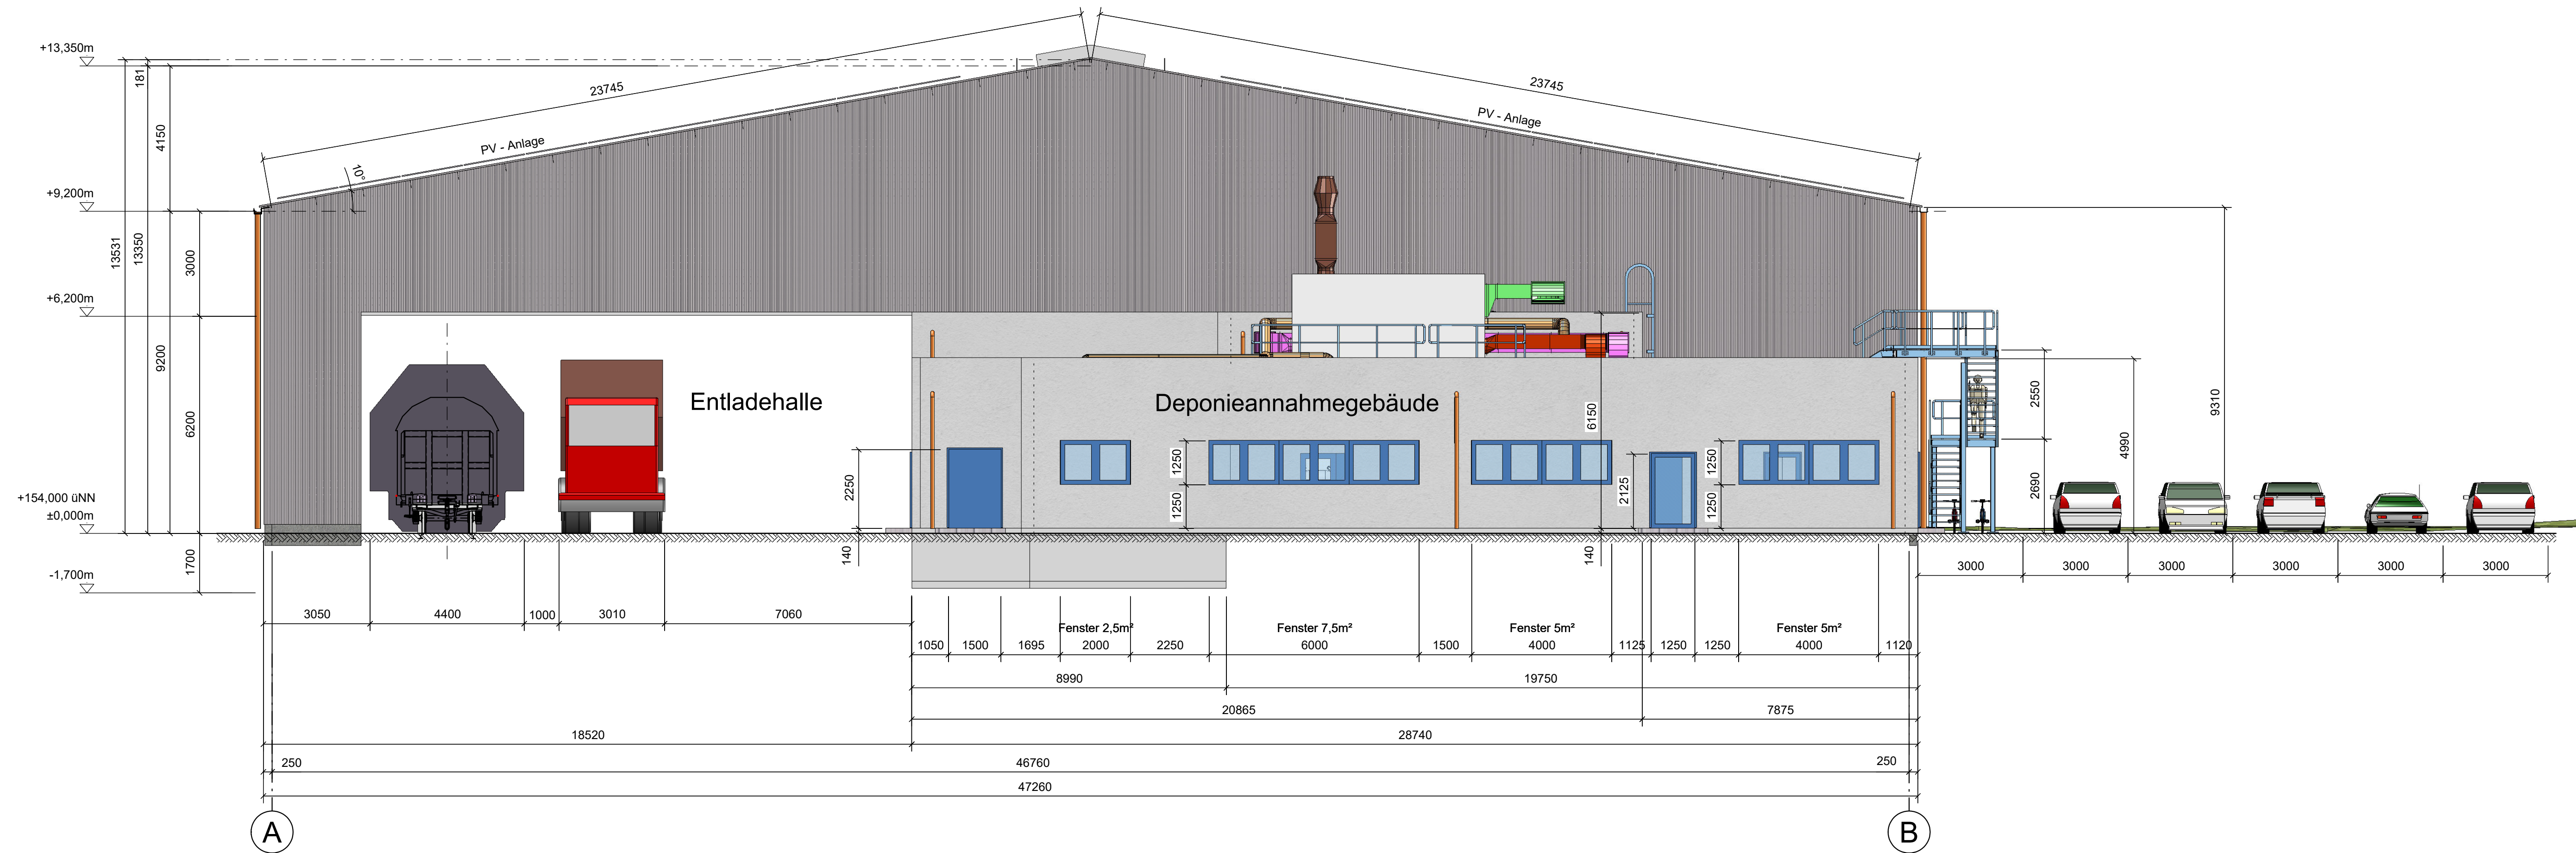

## Annahme Untertagedeponie Bergwerk Heilbronn

Südwestdeutsche Salzwerke AG  
Salzgrund 67  
74076 Heilbronn

Ostansicht  
M 1:100  
BLATT 5 A

ANERKANNT  
BAUHERR i.V. Dr. Ulrike Mues-Schumacher,  
Jennifer Bretzler  
Südwestdeutsche Salzwerke AG  
Salzgrund 67, 74076 Heilbronn

GEFERTIGT  
PLANUNG 12.05.2025  
Dipl.-Ing. (FH) Alexander Eckert, M.Eng.  
Beratender Ingenieur  
Ingenieurbüro Karl Heinz Goerke GmbH  
Schönbeinstraße 4, 74076 Heilbronn