


Westansicht

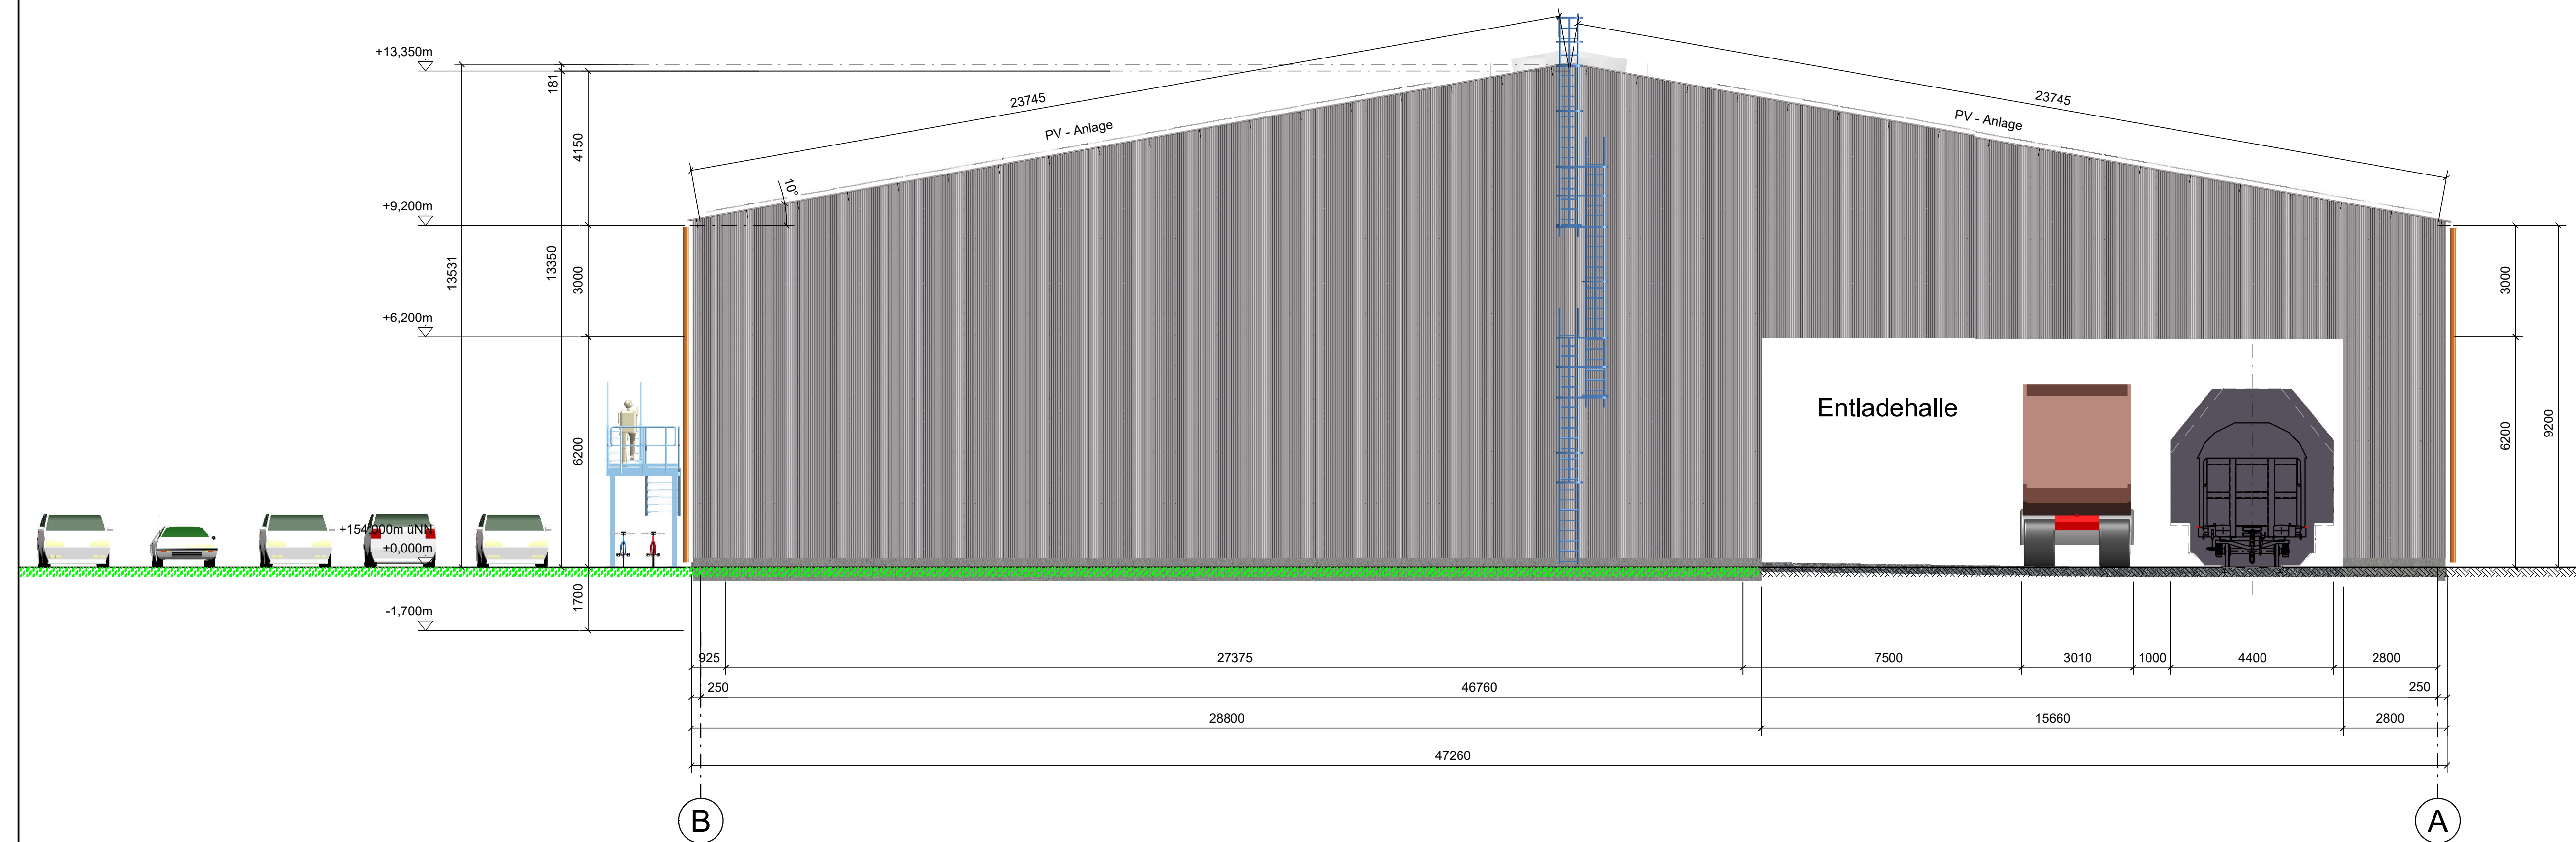

Annahme Untertagedeponie Bergwerk Heilbronn

Südwestdeutsche Salzwerke AG
Salzgrund 67
74076 Heilbronn

Westansicht
M 1:100
BLATT 6 A

ANERKANNT
BAUHERR i.V. Dr. Ulrike Mues-Schumacher,
Jennifer Bretzler
Südwestdeutsche Salzwerke AG
Salzgrund 67, 74076 Heilbronn

GEFERTIGT
PLANUNG Dipl.-Ing. (FH) Alexander Eckert, M.Eng.
12.05.2025 Beratender Ingenieur
Ingenieurbüro Karl Heinz Goerke GmbH
Schönbeinstraße 4, 74076 Heilbronn