


Querschnitt Giebelwand Reihe 9
Entladehalle

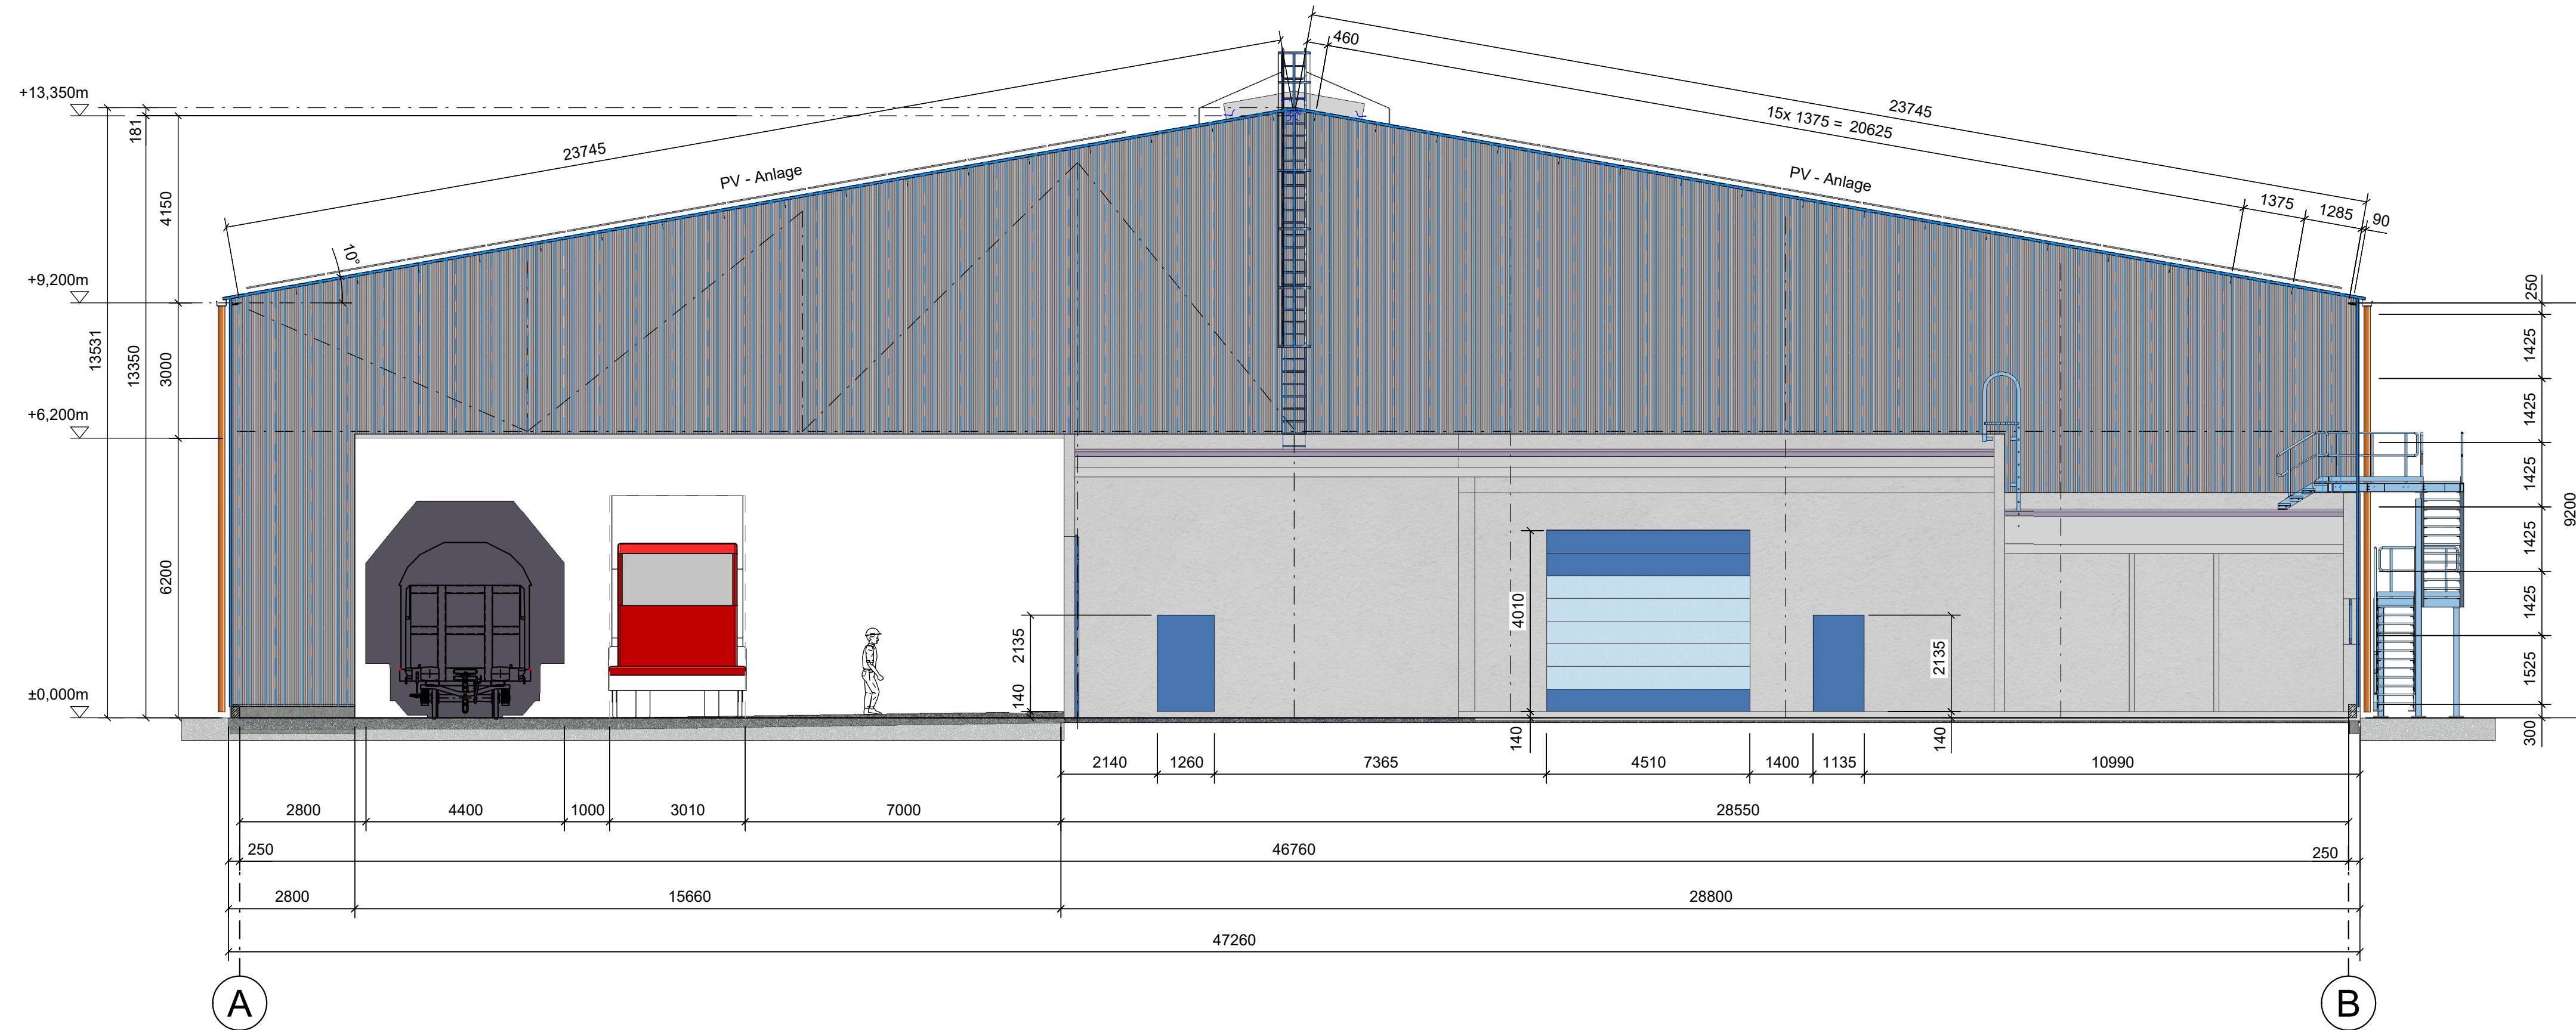

Annahme Untertagedeponie
Bergwerk Heilbronn

Südwestdeutsche Salzwerte AG
Salzgrund 67
74076 Heilbronn

Giebelwand Reihe 9
M 1:100 BLATT 18 A

ANERKANNT

BAUHERR i.V. Dr. Ulrike Mues-Schumacher,
Jennifer Bretzler
Südwestdeutsche Salzwerte AG
Salzgrund 67, 74076 Heilbronn

GEFERTIGT

PLANUNG Dipl.-Ing. (FH) Alexander Eckert, M.Eng.
12.05.2025 Beratender Ingenieur
Ingenieurbüro Karl Heinz Goerke GmbH
Schönbeinstraße 4, 74076 Heilbronn