



121_2 (Auswärtsgleis: Weilimdorf Rastatter Straße -> Ditzingen Hülben) - Längsschnitt 1

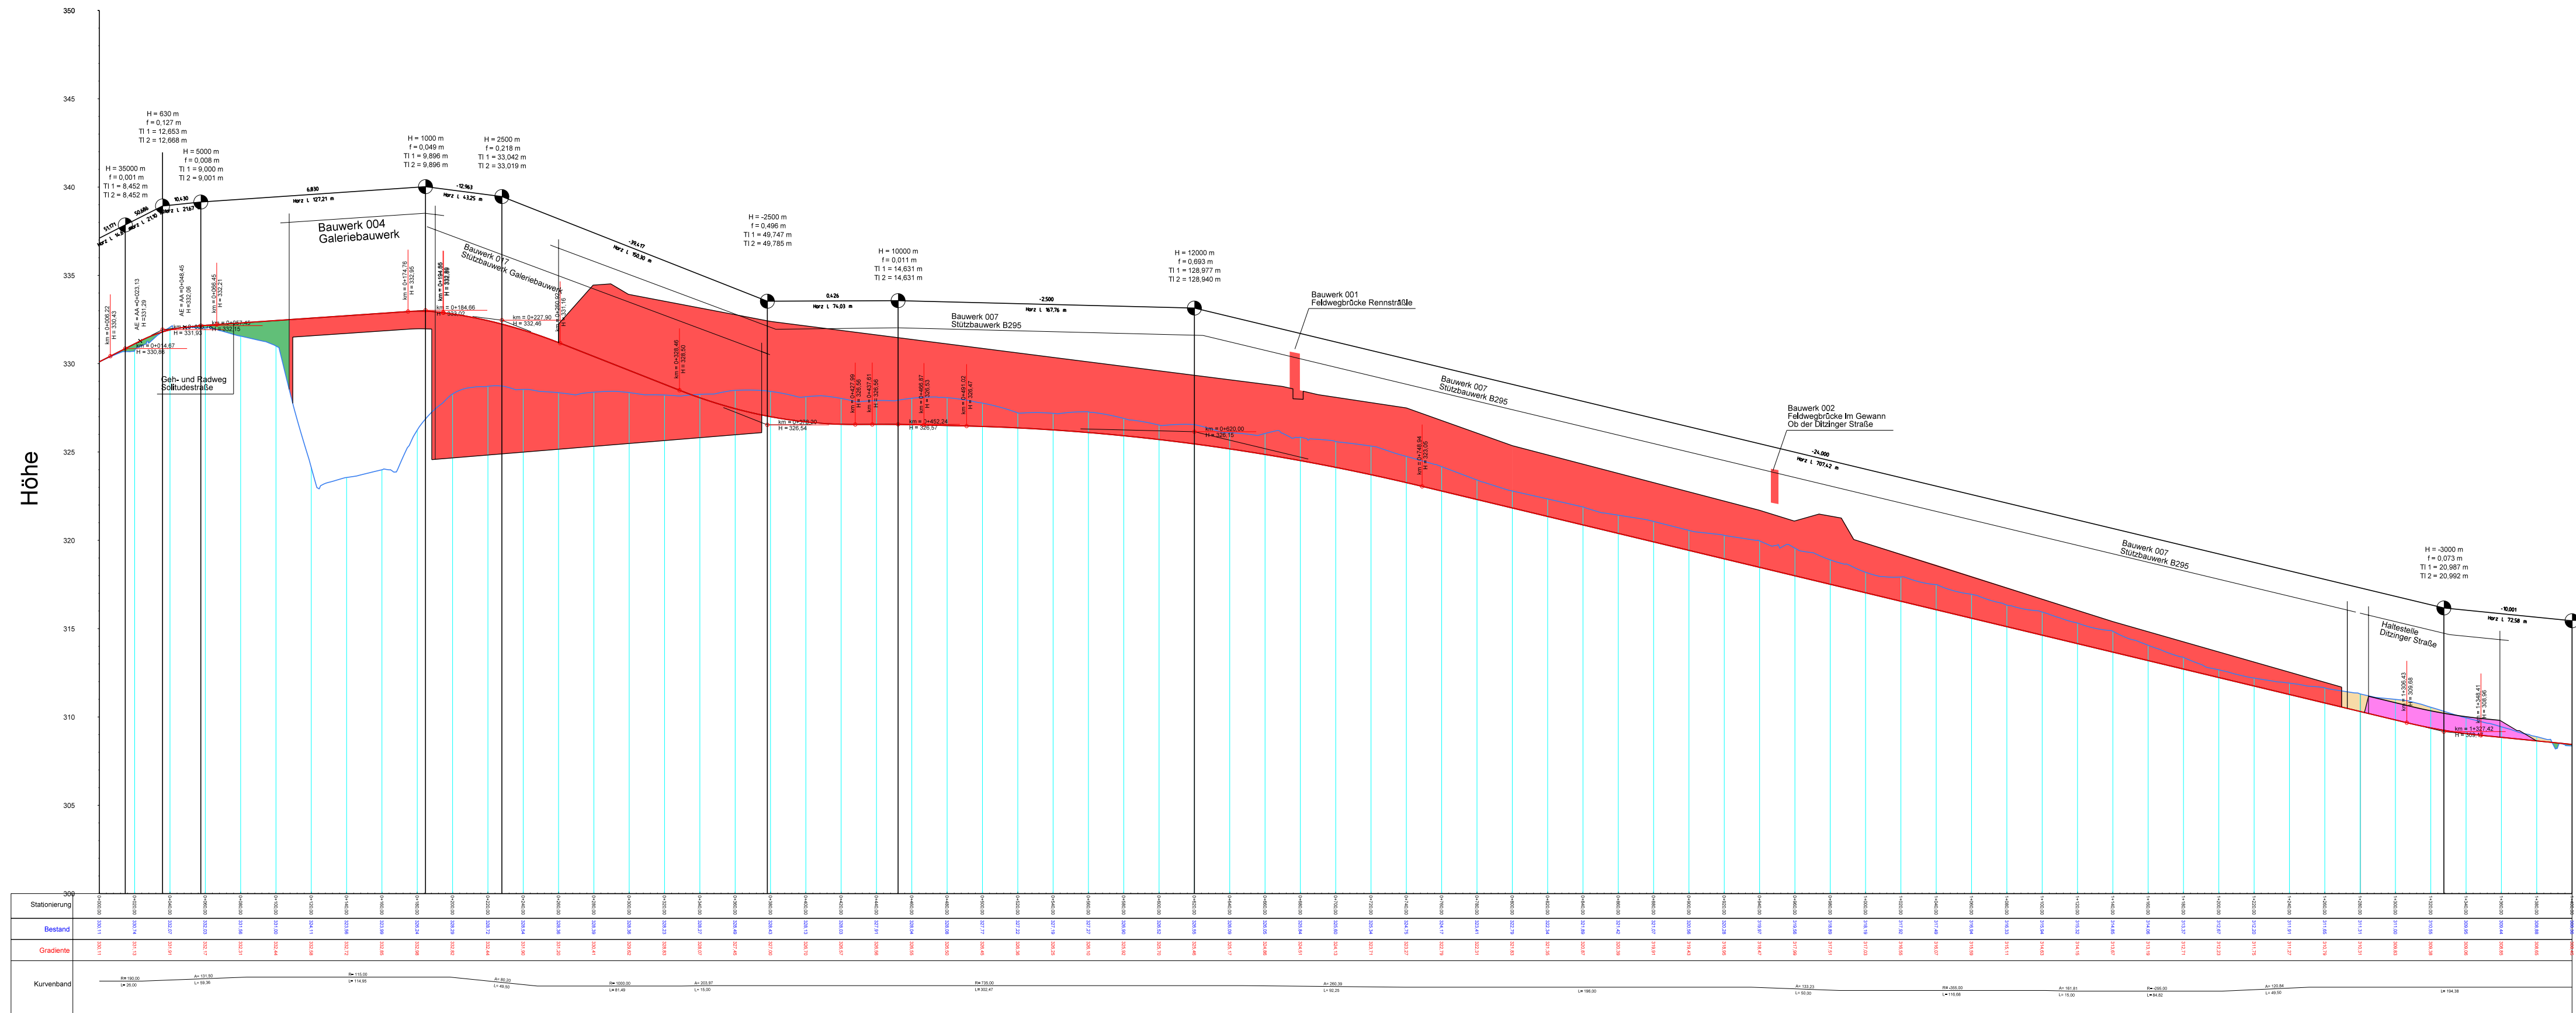

Legende:

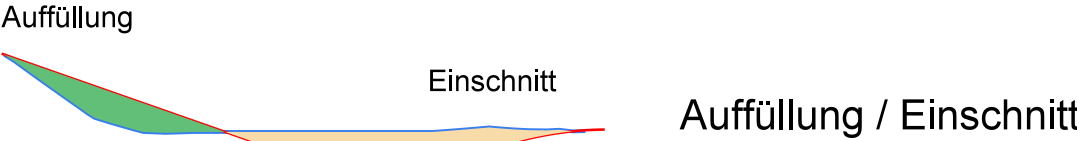

U13 Weilimdorf bis S-Hausen/Ditzingen und Stadtbahnbetriebshof Weilimdorf (BF4)

b	21.02.2024	ChK	Planfeststellung Einreichung
a	02.06.2023	Ntf	***
Idx.	Datum	Name	Änderungsnachweis

SSB

Längsschnitt
Auswärtsgleis

Planfeststellung

Streckenast: 121

Einteilung:

Ausschnitt:

gez.: 02.06.2023 Ntf

gepr.:08.03.2024 Pfl

Stuttgarter Straßenbahnen AG

Stabsbereich Planung

Systemplanung

Stadtbahn Stuttgart

Stadtbahnverlängerung U13

Bundesstraße 295

Streckengleis 121-2; Teil 1

Lage- / Höhensystem: DHDN,GK3 / DHHN12 (Status 130)

Maßstab: 1:2500

Plan Nr.: VPs J26997 b

Geplottet von Pfl am 08.03.2024 09:30:37 Freigabe 08.03.2024, Pfl