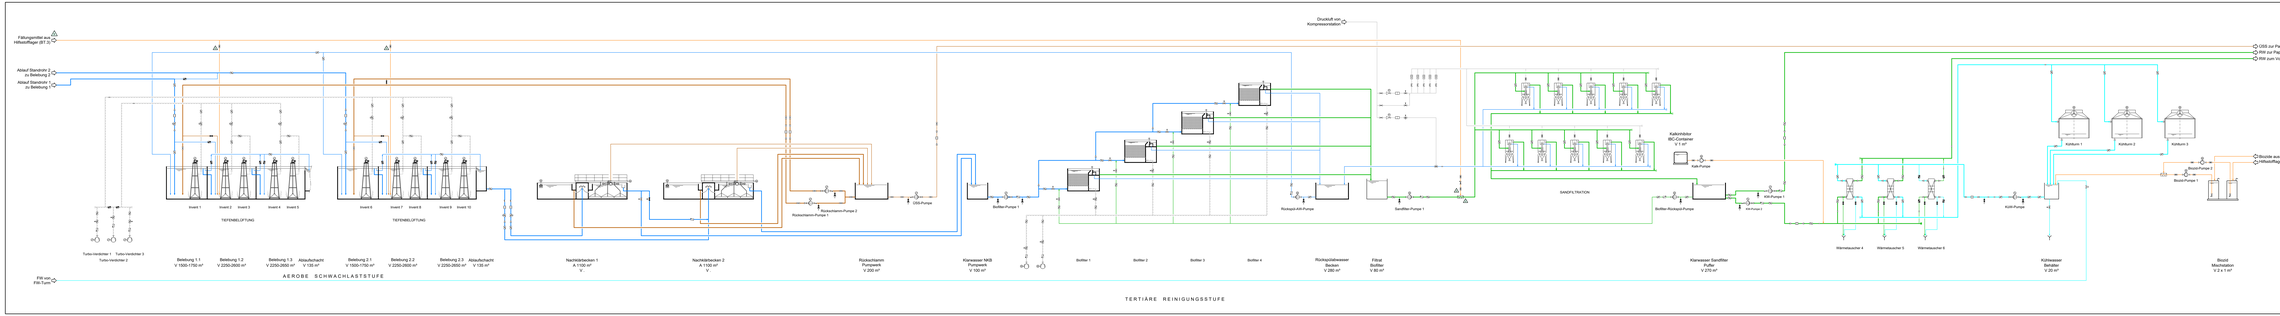

Genehmigung

nach § 4 Abs. 1

Bundes - Immissionsschutzgesetz

Papiermaschine PM 5 neu

mit Nebenanlagen

im Werk Aaken

Antragsteller:

Papierfabrik Palm GmbH & Co. KG
Neukückenh 10
D - 73432 Aalen
Telefon: 0 73 61 / 5 77 - 0
Telefax: 0 73 61 / 5 72 98
www.palm.info

Planer:

TBP UPCON GmbH
Fischerstrasse 8 a
D - 83308 Mossburg
Telefon: 0 87 61 / 72 99 - 0
Telefax: 0 87 61 / 72 99 29
www.tbp-upcon.com

Planinhalt:

3.1.1.2 FLIESSSCHEMA
Kläranlage
Anlagenteile: Aerobe, Nachklärung und Filtration

Index	Datum	Abs.	Name	Änderung
B	23.08.2018	AFK	JH	Ergänzungen: PIC/LIT-Meßg. f. Kalkhydr. Kalkmilchbehälter (Lead KV)
A	17.07.2018	AFK	JH	diverse Änderungen siehe Revisionsmeldung „B_Anpassung an Bioga-Schema versieht

Projekt-Nr.: 17.595-PAA	Maßstab: - / -	Gezeichnet: AFK	Datum: 13.08.2018
Plan-Nr.: 17.595.03.001	Index: B	Geprüft: JH	Freigegeben: