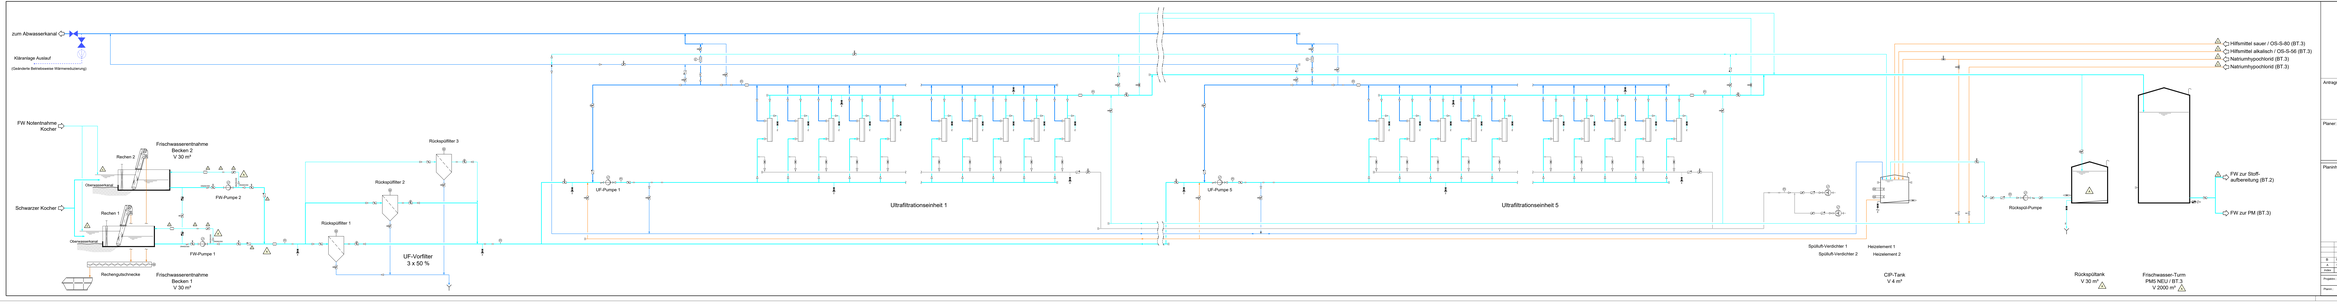

Wasserrechtliches Verfahren

Papiermaschine PM 3 neu

mit Nebenanlagen

im Werk Aalen

Antragsteller:

Papierfabrik Palm GmbH & Co. KG
Neukirchen 12
D - 73432 Aalen
Telefon: 0 73 61 / 92 97 - 0
Telefax: 0 73 61 / 57 72 06
www.palm.info

Planer:

TBP UPCON GmbH
Fischerstraße 8 a
D - 53840 Meckenheim
Telefon: 0 49 (0) 22 25 / 9 - 0
Telefax: 0 49 (0) 22 25 / 9 99 20
www.tbp-upcon.com

Planinhalt:

3.3.2 FLIESSCHEMA Frischwasser

B	19.08.2019	TJ		gesteckte Betriebszeiten Wärmeeinleitung	
A	12.07.2019	MTK	JH	diverse Änderungen siehe Konzeptnotiz vom	26.04.2019 Bezeichnung entfällt / Regelungsart auf
Index	Datum	Abz.	Ident	Änderung	

Projekt-Nr.: 17.595-PAA	Massstab: -	Gezeichnet: TJ	19.08.2019
Index: B	Index: A	Geprüft: JH	Freigegeben:

Dateiname: 17.595.03.003