


Alle BRH und Öffnungsmaße und Höhenkoten beziehen sich auf OKFF, sofern nicht anders angegeben.

Alle BRH und Öffnungsmaße und Höhenkoten beziehen sich auf OKFF, sofern nicht anders angegeben.

Alle Verglasungen in der Fassade als Verbundsicherheitsglas (VSG) ausführen, ausgenommen Tore mit Polycarbonatverglasung.

Flächenentwurf in Sanitärräumen türhoch, außer Duschen raumhoch, Fenster nach Angabe mit

Planzeichen und Abkürzungen

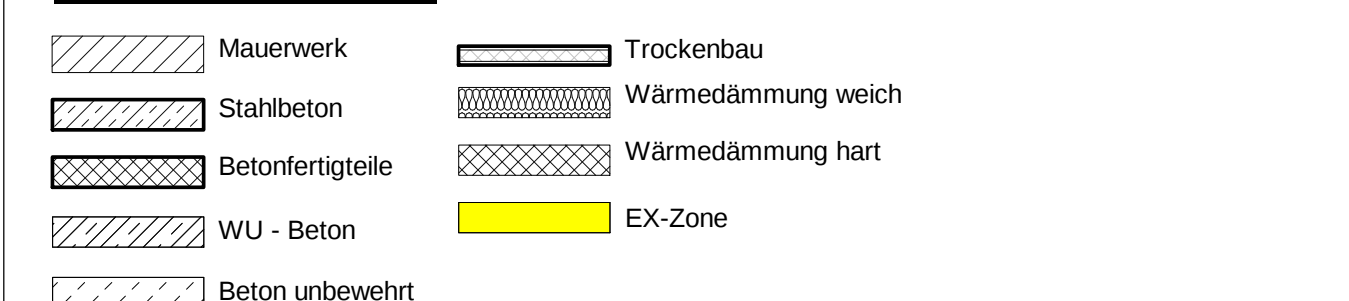



Anforderungen für Brandschutz

	Klassifizierung F 120	T30	= Feuerschutztür nach DIN 4102
	Klassifizierung F 90 Brandwand	RS	= Rauchschutztür gem. DIN 18095
	Klassifizierung F 90	gT	= Brandschutzverglasung
	Klassifizierung F 90	T30 RS	= Feuerschutztür mit Rauchschuttfunktion
	Klassifizierung F 30	NA	= Notausgang bzw. Notausstieg
	Klassifizierung F 30	=	= Rauch-Wärmestieg
	notwendige Treppe		
	notwendiger Flur		



Verdichterhallen $\pm 0.00 = +115,70\text{m ü. NN} = +115.64\text{m ü. NHN}$

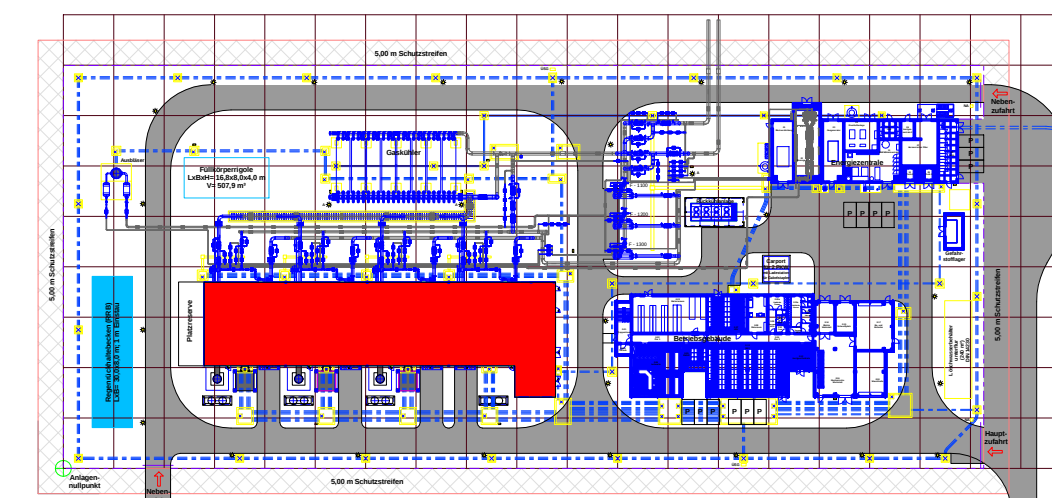

Stuttgart, den: _____ Gelsenkirchen, den: _____

Bauherr: _____ Entwurfsverfasser: _____

10	26.06.2020	Erstellt zum Bauantrag	DOR	UKC	AFH		
6	20.08.2020	Erstellt zum Bauantrag	DOR	UKC	AFH		
5	20.07.2020	Erstellt zum Bauantrag	DOR	UKC	AFH		
4	26.06.2020	Erstellt zum Bauantrag	DOR	UKC	AFH		
2	25.03.2020	nur index ohne Eintrag hochgesetzt	DOR	UKC	AFH		
3	14.05.2020	Erstellt zum iDC	DOR	UKC	AFH		
1	15.05.2019	Ersterstellung	DOR	UKC	AFH		
Rev.	Datum	Beschreibung	gezeichnet	geprüft	freigegeb.	Datum	freigegeben



PROJEKTNAME **VDS NOS - Neubau der Verdichterstation Nordschwarzwald**

ZEICHNUNGSBENENNUNG

Verdichterhalle V-2400 - V 2100
Schnitt 1 + 2 + Dachaufsicht

Auftraggeber Projektleiter : Herr Höger		Maßstab : 1:100		Tellerlage :		Blatt 1 von					
Auftraggeber Vorh.-Nr. :		Dokumenten-Nr. :						Revisoren-Nr. :			
		NOS-UTG-ESC-ZEN-5002						10			
Auftragnehmer Projektleiter : Rhebaum, Thomas		Anlagen-nr.		Fach-bereich		Dokument art		Bd. Zahl-nr.		Revisoren-Nr.	
Ersteller : Dördelmann, Gabriele		ETG -Projekt-Nr. : C73204				Dokument-Nr. : C73204-UTG-ESC-ZEN-5002		Datum : 12.02.2018		Revisoren-Nr. :	