


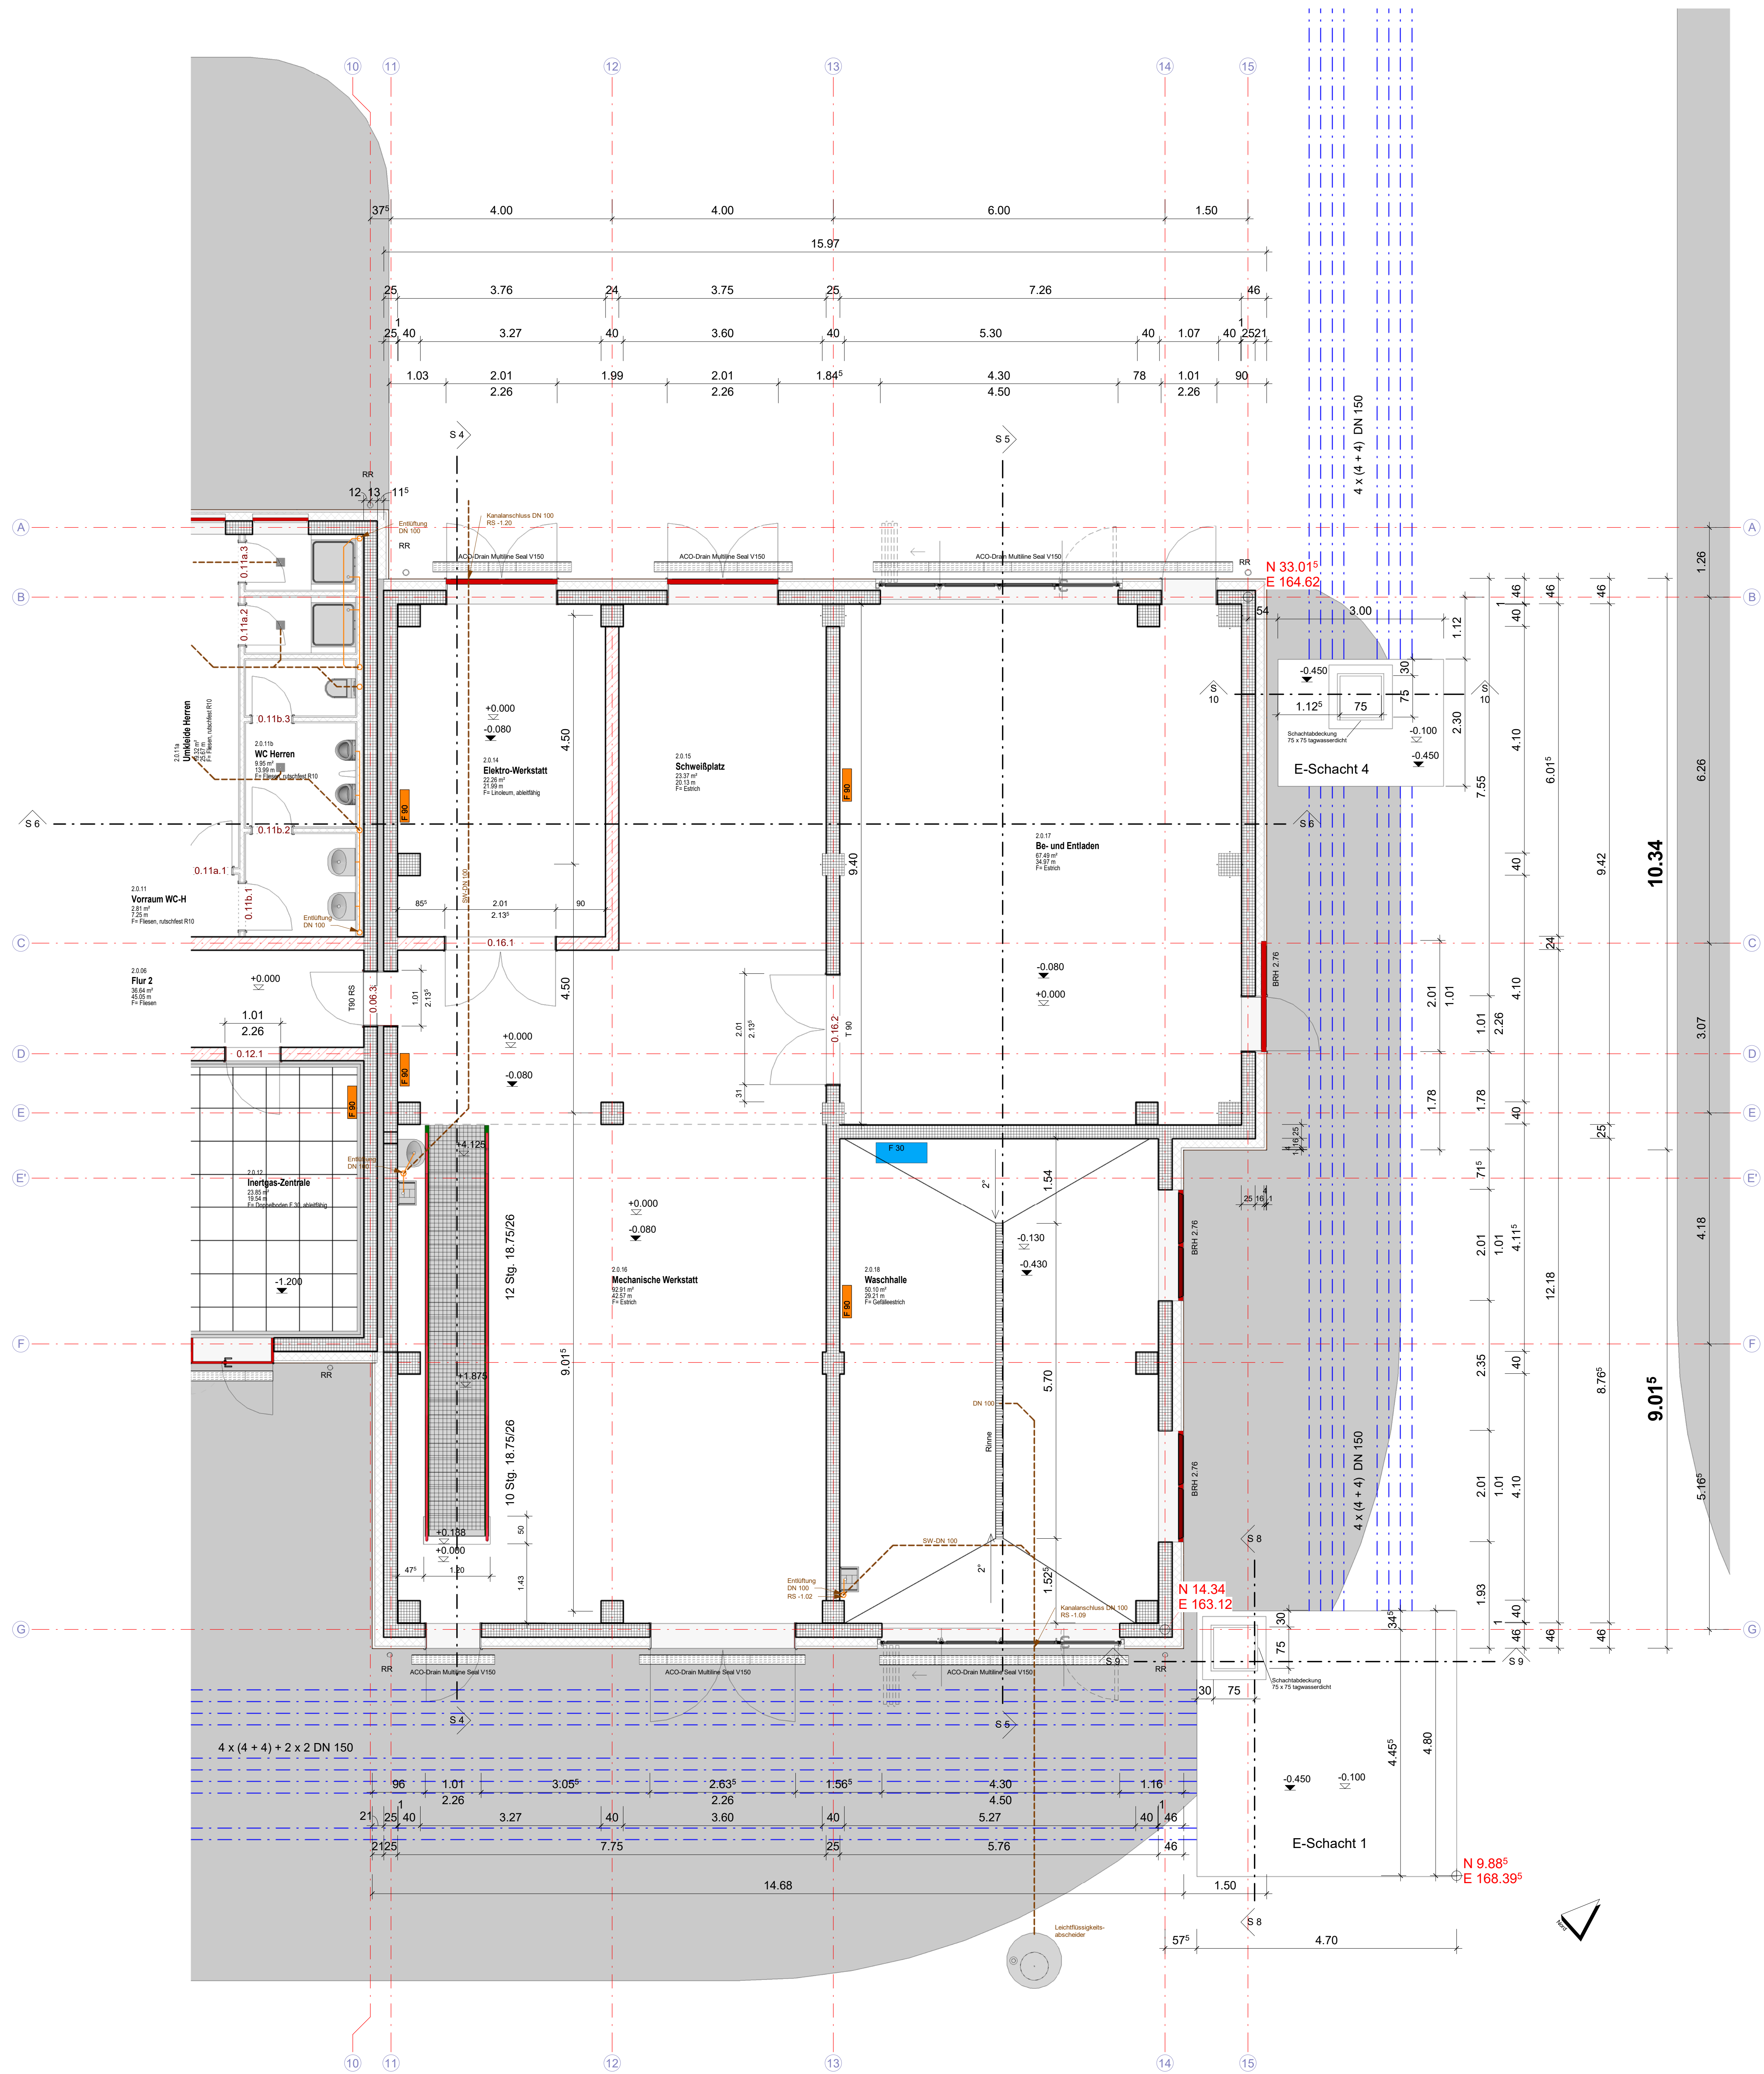

Grundriss Ebene ±0.00 Achse 10 - 15

Legende

BEMERKUNGEN ZUR AUSFÜHRUNG

Dieser Plan gilt nur in Verbindung mit den geprüften statischen Konstruktionsplänen und sämtlichen geprüften Detailplänen des Architekten und der Ingenieure!

Sämtliche Maßangaben sind vor ihrer Verwendung auf Richtigkeit und auf alleinige Verantwortung zu prüfen.

Alle Maße sind bauseits zu überprüfen.

Maßabweichungen sind der örtlichen Bauleitung umgehend mitzuteilen.

Für Maßfehler haftet allein der Auftragnehmer.

Bei der Bauausführung sind die Planungen der Fachingenieure sowie die Angaben der Sonderfachleute zu beachten. Die Koordinationspflicht des Auftragnehmers bleibt unberührt.

Beton Expositionsklassen gemäß Bodengutachten (Aggressive Wässer) und Statik beachten.

Alle BRH und Öffnungsmaße und Höhenkoten beziehen sich auf OKFF, sofern nicht anders angegeben.

Alle Verglasungen in der Fassade als Verbundsicherheitsglas (VSG) ausführen, ausgenommen Tore mit Polycarbonatverglasung.

Kernbohrungen ≤ 100 mm werden bauseits angegeben.

Fliessenspiegel in Sanitärräumen türhoch, außer Duschen raumhoch, Fenster mit Sichtschutzfolie beklebt

Planzeichen und Abkürzungen

	Mauerwerk		Wärmedämmung Steinwolle
	Stahlbeton		Wärmedämmung Perimeter
	Betonfertigteile		EX-Zone
	WU - Beton		Löschbereich
	Beton unbewehrt		Kranschatten
	Trockenbau		


BA = Bodenaussparung	D = Drehtügel
BD = Bodendurchbruch	DK = Drehtüpfel
DD = Deckendurchbruch	F = Festverglasung
WA = Wandaussparung	PK = Putzkleben 80°
WD = Wänddurchbruch	P = Panel
WS = Wandschütz	OL = Oberlicht
OK = Oberkante	M = Motor
RF = Rohfußboden	VSG = Verbundsicherheitsglas
FF = Fertigfußboden	TRAV = Technische Richtlinie absturzsichere Verglasung
UK = Unterkante	
VK = Vorderkante	LH = Lichte Höhe
UZ = Unterzug	LD = Lichte Durchgang
UZ = Überzug	DE = Decke
FS = Fertigbelastung	B = Fußbodenbelag
BRH = Brüstungshöhe	W = Wand
HK = Heizkörper	GK = Gipskarton
FE = Fundamentanker	LBW = Leichtbau-Montagewand
NN = Normalnull	STW = Steinwollsdämmung
RR = Regenrohr	PUR = Polyurethan-Hartschaumdämmung
BE = Bodenentwurf	CL = Centerline
	WHG = Beschichtung nach Wasserhaushaltsgesetz

Anforderungen für Brandschutz

	Klassifizierung F 120	T30	= Feuerschutztür nach DIN 4102
	Klassifizierung F 90 Brandwand	RS	= Rauchschutztür gem. DIN 18055
	Klassifizierung F 90	G	= Brandschutzverglasung
	Klassifizierung F 30	dT	= Tür dicht schließend
	notwendige Treppe	T30 RS	= Feuerschutztür mit Rauchschuttfunktion
	notwendiger Flur	NA	= Notausgang bzw. Notausstieg
		RWA	= Rauch-Wärmeabzug

	HHW = 100-jähriges Hochwasserereignis = 114,25m ü. NN
	HW = 10-jähriges Hochwasserereignis = 113,50m ü. NN
	GW = Grundwasserstand Mai 2020 = 113,30m ü. NN
	Entwässerung Schmutzwasser
	Entwässerung Grundleitung

Betriebsgebäude OKFF ±0.00 = +115,70m ü. NN = +115,64m ü. NHN

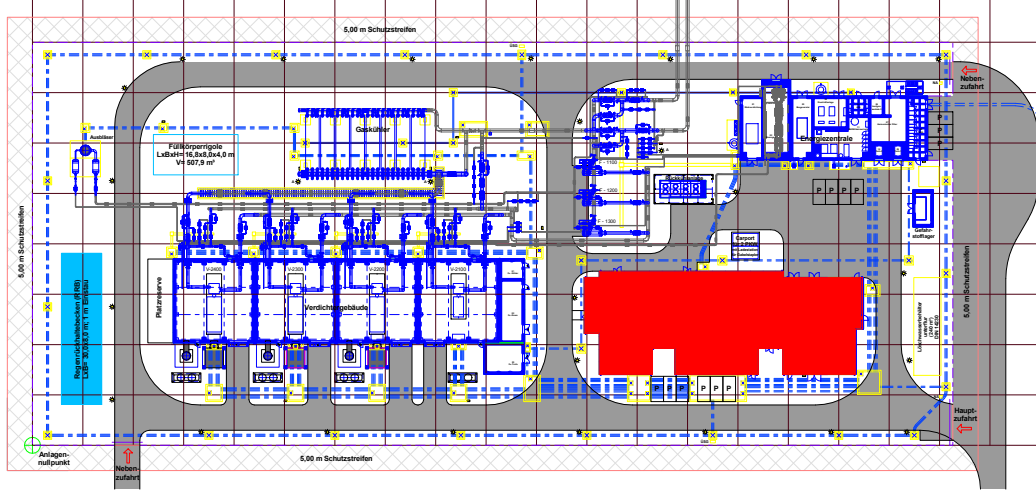

Anlage zum Entwässerungsantrag bei der Gemeinde Malsch

C	25.08.2020	Allgemeine Überarbeitung / Plannummer geändert	DOR	UKC	AFH		
B	21.07.2020	Allgemeine Überarbeitung	DOR	UKC	AFH		
A	06.07.2020	Ersterstellung	DOR	UKC	AFH		
Rev.	Datum	Beschreibung	gezeichnet	geprüft	freigegeben	Datum	freigegeben

AUFTRAGGEBER		PROJEKTNAME	VDS NOS - Neubau der Verdichterstation Nordschwarzwald
AUFTRAGNEHMER		AUFTRAGNEHMER	Uniper Technologies GmbH Altenfelder-von-Namendorff-Straße 1 45896 Gelsenkirchen T +49 2 08-901 50 10 www.uniper-engineering.com
ZEICHNUNGSBENENNUNG	Betriebsgebäude	ZEICHNUNGSBENENNUNG	Grundriss Erdgeschoss Achse 10 - 15
Auftraggeber Projektleiter	Herr Höger	Maßstab	1:50
Auftraggeber Vorh.-Nr.		Teillage	
Auftraggeber Projektleiter	Rhebaum, Thomas	Dokument-Nr.	NOS-UTG-ESC-ZAU-2002
Ersteller	Dödelmann, Gabriele	Anteile	Anteil: 100%
		Autrags-Nr.	Autrags-Nr.: 073204
		Datum	Datum: 25.08.2020
		Rev.	Rev.: 2
		Blatt	Blatt 2 von 2
		Rev.	Rev. C