


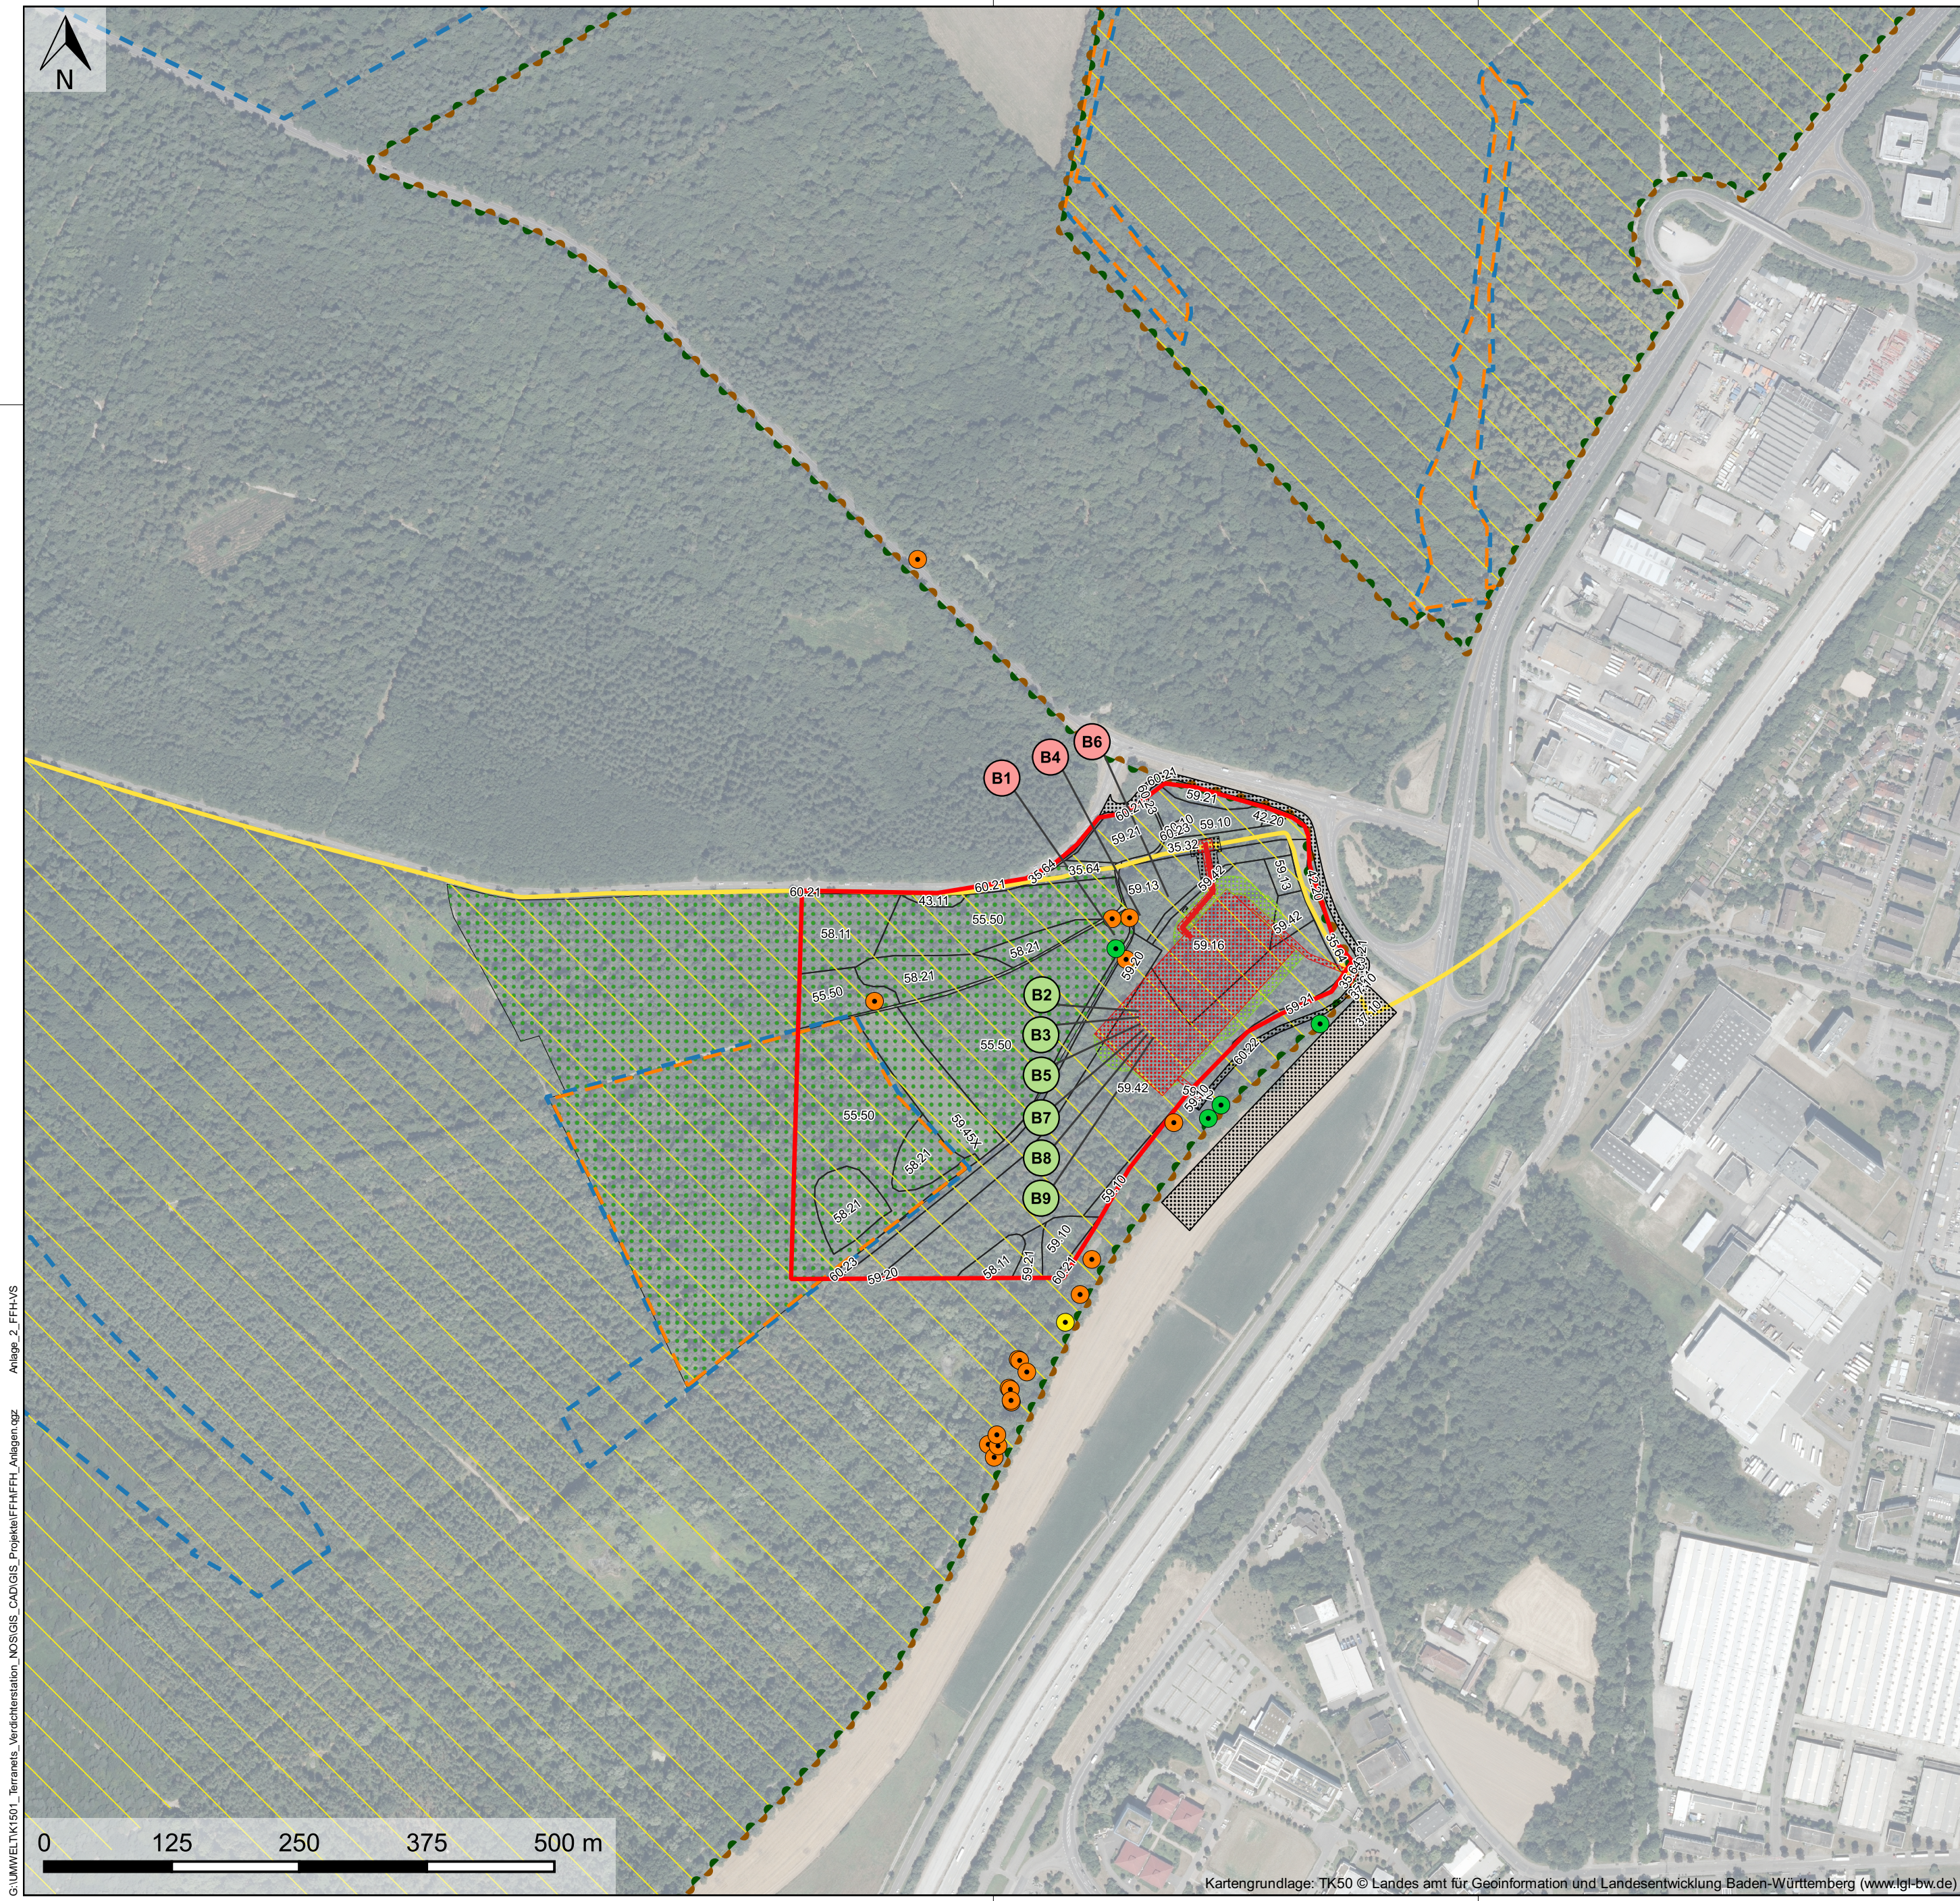

Legende

Lebensraumtypen gemäß Managementplan [Code]

Hainsimsen-Buchenwald [9110]

Lebensstätten gemäß Managementplan [Code]

Bechsteinfledermaus [1323]

Großes Mausohr [1324]

Grünes Besenmoos [1381]

Heldbock [1088]

Hirschkäfer [1083]

Käferbäume

Heldbock

Hirschkäfer

Käferbäume gemäß Managementplan

Konflikte

Beeinträchtigungen der Erhaltungsziele	
erheblich	
B1	Baubedingte Gefahr der Tötung und Verletzung des Großen Mausohr
B4	Baubedingte Gefahr der Tötung und Verletzung der Bechsteinfledermaus
B6	Anlagebedingter Quartierverlust für die Bechsteinfledermaus

Beeinträchtigungen der Erhaltungsziele	
nicht erheblich	
B2	Anlagebedingte Inanspruchnahme der Lebensstätte des Großen Mausohr
B3	Betriebsbedingte Störung des Großen Mausohr durch nicht-stoffliche Emissionen
B5	Anlagebedingte Inanspruchnahme der Lebensstätte der Bechsteinfledermaus
B7	Betriebsbedingte Störung der Bechsteinfledermaus durch nicht-stoffliche Emissionen
B8	Temporäre Inanspruchnahme der ausgewiesenen Lebensstätte des Heldbocks
B9	Dauerhafte Inanspruchnahme der Lebensstätte des Heldbocks

Biotoptypen

- 35.32 Goldruten-Bestand
- 35.64 Grasreiche ausdauernde Ruderalvegetation
- 37.10 Acker
- 42.20 Gebüsch mittlerer Standorte
- 43.11 Brombeer-Gestrüpp
- 55.50 Traubeneichen-Buchen-Wald
- 58.11 Sukzessionswald aus langlebigen Bäumen
- 58.21 Sukzessionswald mit überwiegendem Laubholzanteil
- 59.10 Laubbaum-Bestand
- 59.13 Roteichen-Bestand
- 59.16 Edellaubholz-Bestand
- 59.20 Mischbestand aus Laub- und Nadelbäumen (Laubbaumanteil 10 bis 90 %)
- 59.21 Mischbestand mit überwiegendem Laubbaumanteil
- 59.42 Waldkiefern-Bestand
- 59.45X Douglasien-Bestand
- 60.10 Von Bauwerken bestandene Fläche
- 60.21 Völlig versiegelte Straße oder Platz
- 60.22 Gepflasterte Straße oder Platz
- 60.23 Weg oder Platz mit wassergebundener Decke, Kies oder Schotter

X = junge Pflanzen

- Suchraum
- Anschlussleitung
- Nordschwarzwaldleitung

- Eingriff
- Anlage
 - Bau
 - Rodung

Unterlage D.6
Anlage 2 - Blatt 1/1

Genehmigungsplanung: Unterlage für eine Entscheidung nach §4 BImSchG

Vorhabensträger: terraneis bw GmbH Am Wallgraben 135 70565 Stuttgart	Planzeichen:	
	Projekt-Nr.:	
	Proj.	Name
	gez.	10/2020 BS
	bearb.	10/2020 LG/DM
Planverfasser: Mailänder Consult Mathysstraße 13 76133 Karlsruhe T 0721 93280-0 F 0721 93280-10	gepr.	
	10/2020 KHB	
	Höhensystem:	
	Koordinatensystem: ETRS89/UTM Zone 32N	
	Ursprungsplan:	
Vorhaben:	Blattgröße:	380x780
	Maßstab:	1:5000

Nordschwarzwaldleitung
Gasverdichterstation bei Rheinstetten und Ettlingen

Planart: Bestands- und Konfliktplan

Planinhalt: Natura 2000-Veträglichkeitsstudie
für das FFH-Gebiet DE 7016-341 „Hardtwald zwischen Karlsruhe und Muggensturm“