


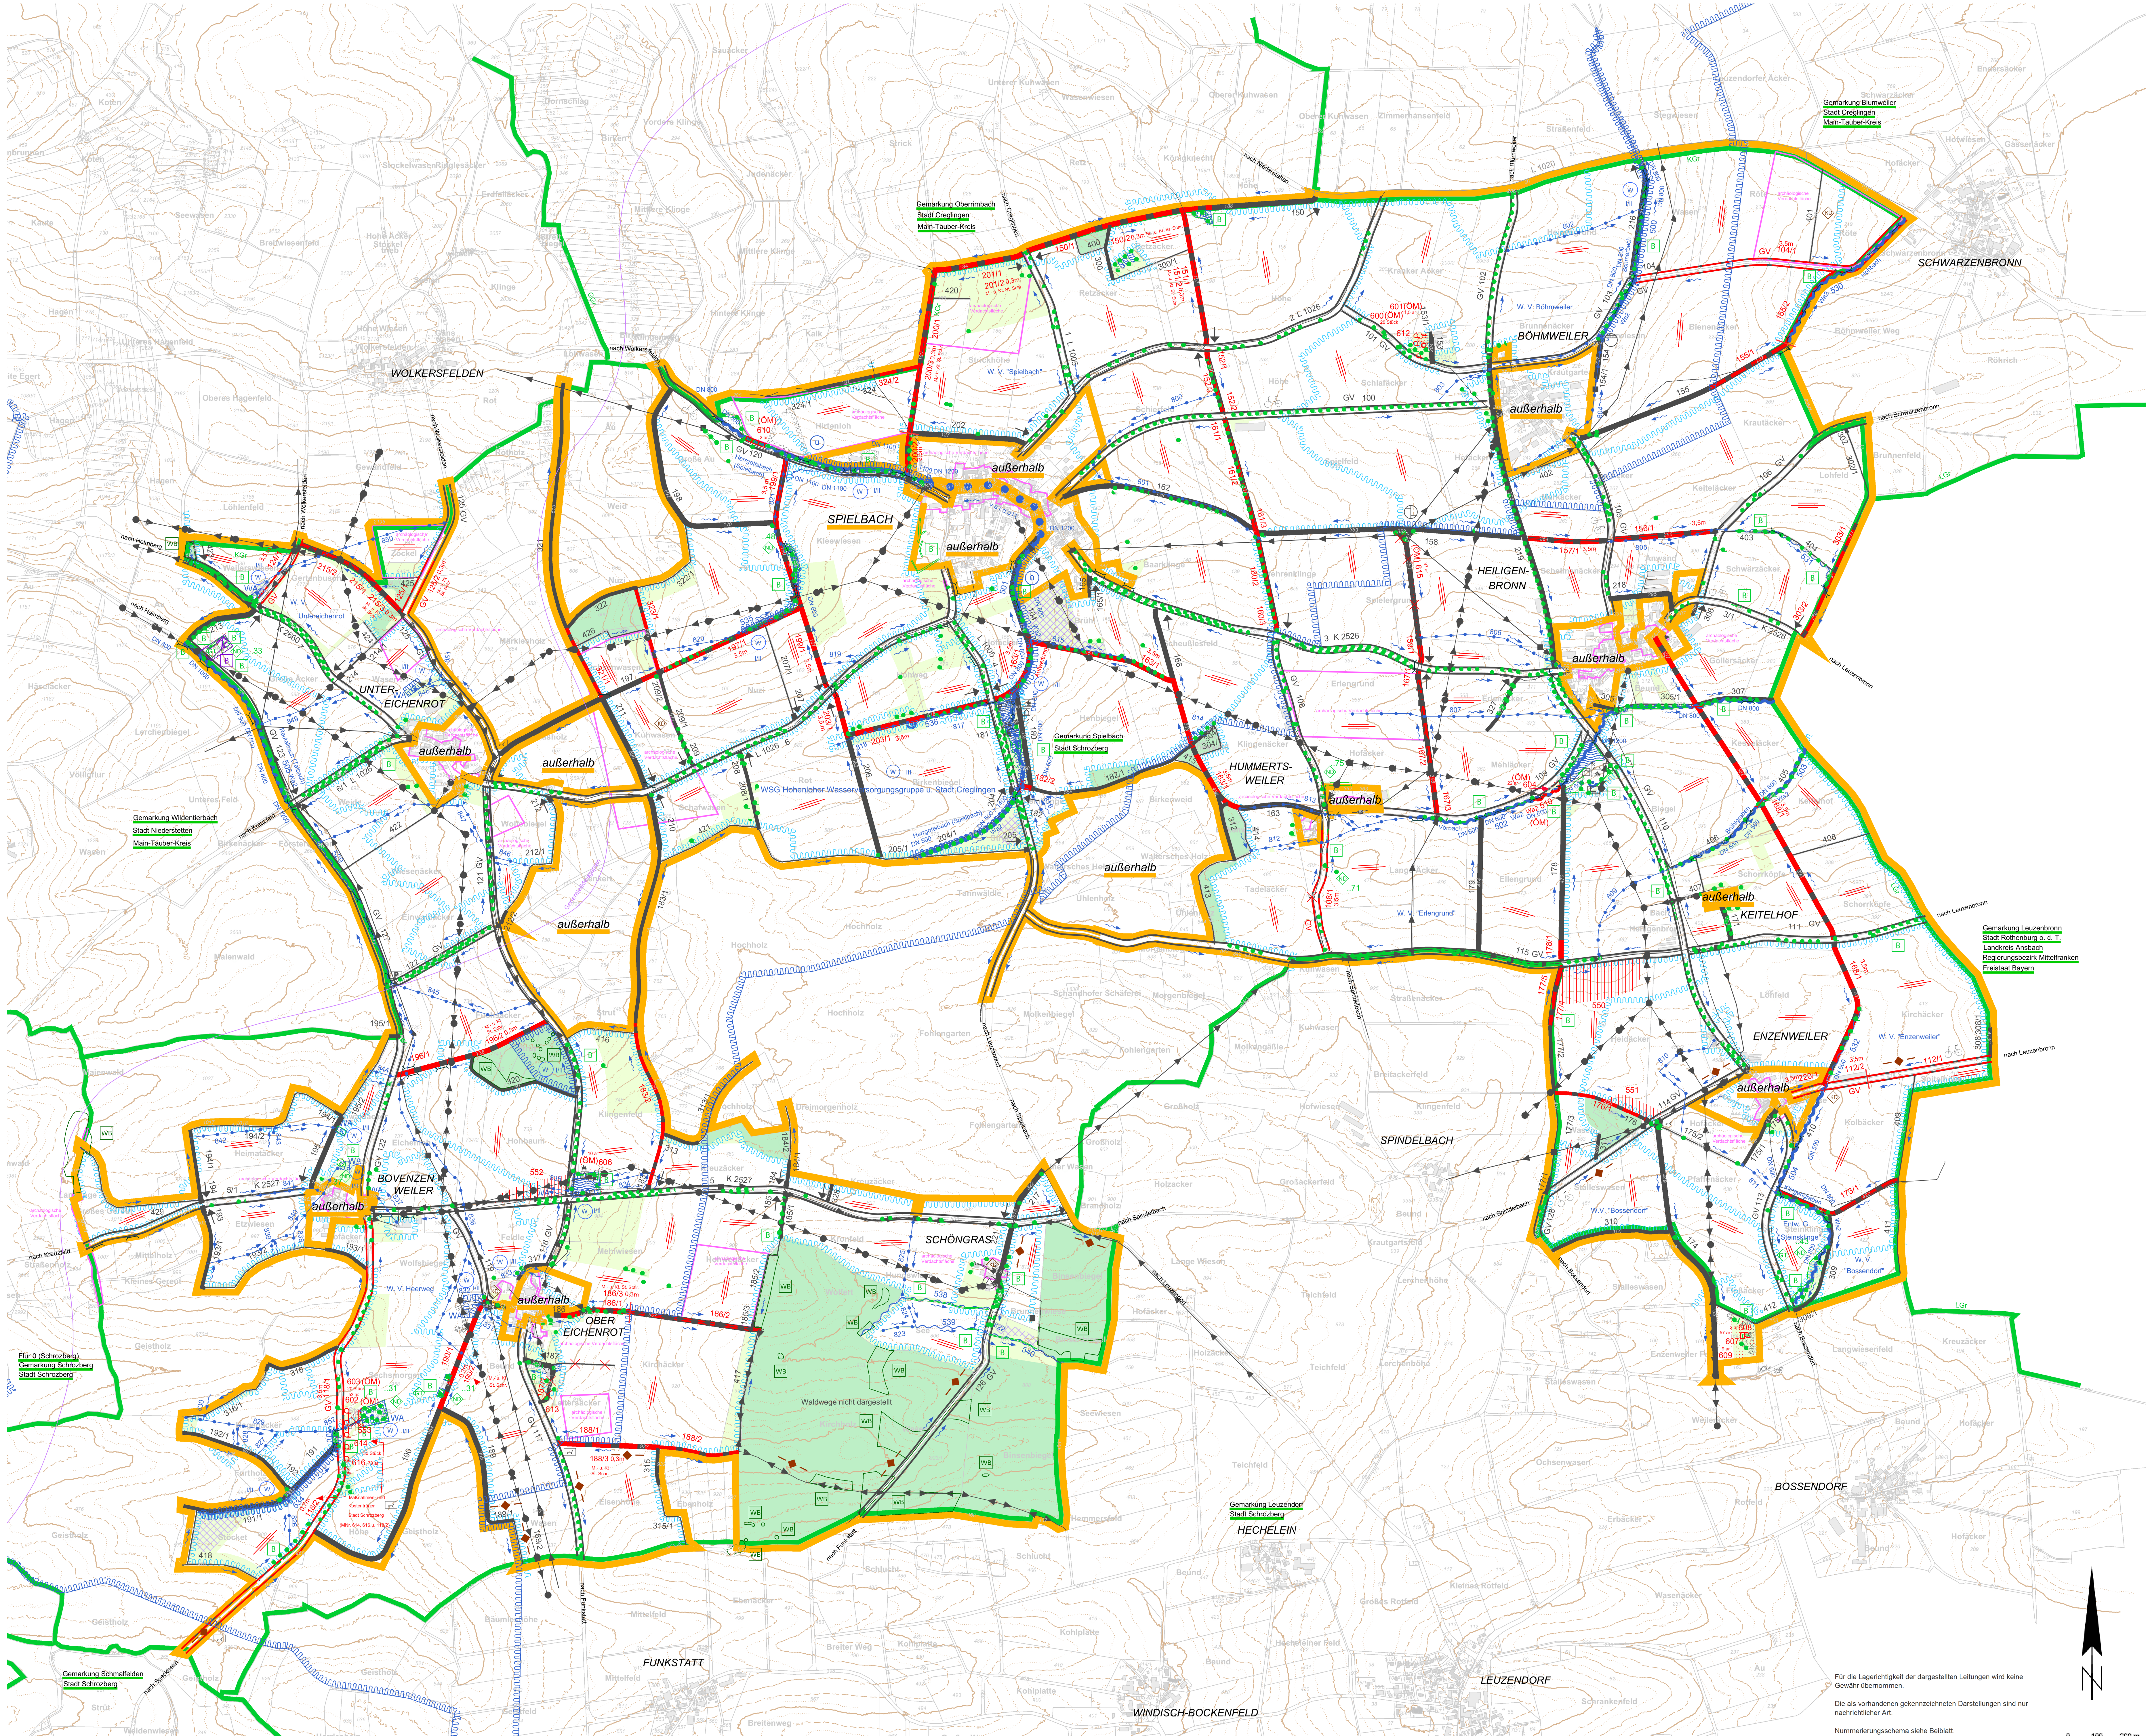

Zeichenerklärung

- | | |
|--|--|
| vorhanden | geplant |
| Grenzen | |
| | Gebietsgrenze |
| | Gemarkungsgrenze, Gemeindegrenze (GV), Kreisgrenze (KG), Landesgrenze (LG) |
| Verkehrsanlagen | |
| | Gemeindeverbindungs- (GV), Kreis- (K), Landesstraße (L) |
| | Wegbefestigung mit Asphalt, Beton o.ä. |
| | Wegbefestigung mit Schotter, Kies o.ä. |
| | Weg ohne Befestigung |
| | Trennung von Wegabschnitten |
| Alle Wege: Fahrbahnbreite 3,0 m, befestigte Wege: Kronenbreite 4,0 m
Abweichungen sind durch Beschriftung angegeben | |
| | M, u, K, St, Sch: = Maßnahmen- und Kostenträger Stadt Schrozberg (mit Angabe der Breite) |
| Wegemündung in klassifizierte Straßen | |
| | Gewässer |
| | Gewässer 2. Ordnung |
| | Verdichtung Wa2 |
| | Wassergraben |
| | Rohrleitung DN 0,3 m |
| | Wasserfläche |
| | Quelle |
| | Dränung, Bedarfstränung, Träger |
| | Feldrichtung, bei Rohrleitungen Gefälle |
| | Wasseraufnahme |
| Schutzgebiete, schutzwürdige Flächen | |
| | Wasserschutzgebiet (Zonen I bis III) |
| | Naturdenkmal mit Nummer |
| | Kulturdenkmal |
| | Geotop |
| | Biotope nach § 30 BNatSchG und § 33 NatSchG |
| | Waldbiotop nach § 30a L WaldG |
| | Überschungsungsgebiet |
| | FFH-Maßnahmenkartierung |
| | Generalwidvegplan |
| Topographische Gegenstände, Bauwerke, Sonderflächen | |
| | Rohrdurchlass mit Nenndurchmesserangabe, wenn Abweichung von DN 300 |
| | Planierung, Auffüllung |
| | Altlastenverdachtsfläche |
| | Archaische Verdachtsfläche |
| Versorgungs- und Entsorgungsanlagen | |
| | Kläranlage |
| | Umspannstation |
| | Pumpenlage, Hebewerk |
| | Schacht |
| | Holz- und Betonmast |
| | Elektrische Leitung |
| | Telekommunikationsleitung |
| | Vier- und Entsorgungsleitung |
| Nutzungsarten | |
| | Acker |
| | Grünland |
| | Wald, Gehölz |
| Landschaftspflegerische Anlagen und Maßnahmen | |
| | Einzelbaum |
| | Baumreihe |
| | Gehölzstreifen (geschossen) |
| | Geschlossener Streubestand |
| | Feldrand, freilegen |
| | Sukzessionsfläche, Saume |
| | Ökologischer Mehrwert |
| Freizeit- und Erholungsanlagen | |
| | Parkplatz |
| | Rastplatz |
| | Bank |
| | Spiel- und Liegewiese |
| | Schutzhütte |
| | Brunnen |
| | Feuerstelle |
| | Kinderspielfeld |
| | Markierter Wanderweg |
| | Radweg |
| Sonstiges | |
| | Wegfallende Anlage |
| | Bewirtschaftungsrichtung |

Flurbereinigung Schrozberg-Spielbach 2

Landkreis Schwäbisch Hall

Wege- und Gewässerkarte mit Landschaftskarte

Anlage zu Teil 7 FIP

Maßstab 1 : 7500

Landratsamt Schwäbisch Hall
Amt für Flurneuordnung und Vermessung

Gefertigt: 13.05.2025

gez. Friedrich

Für die Lagenichtigkeit der dargestellten Leitungen wird keine Gewähr übernommen.
Die als vorhanden gekennzeichneten Darstellungen sind nur nachrichtlicher Art.
Nummerierungsschema siehe Beiblatt.

