


Voreinschnitt West Grundriss
M 1 : 100

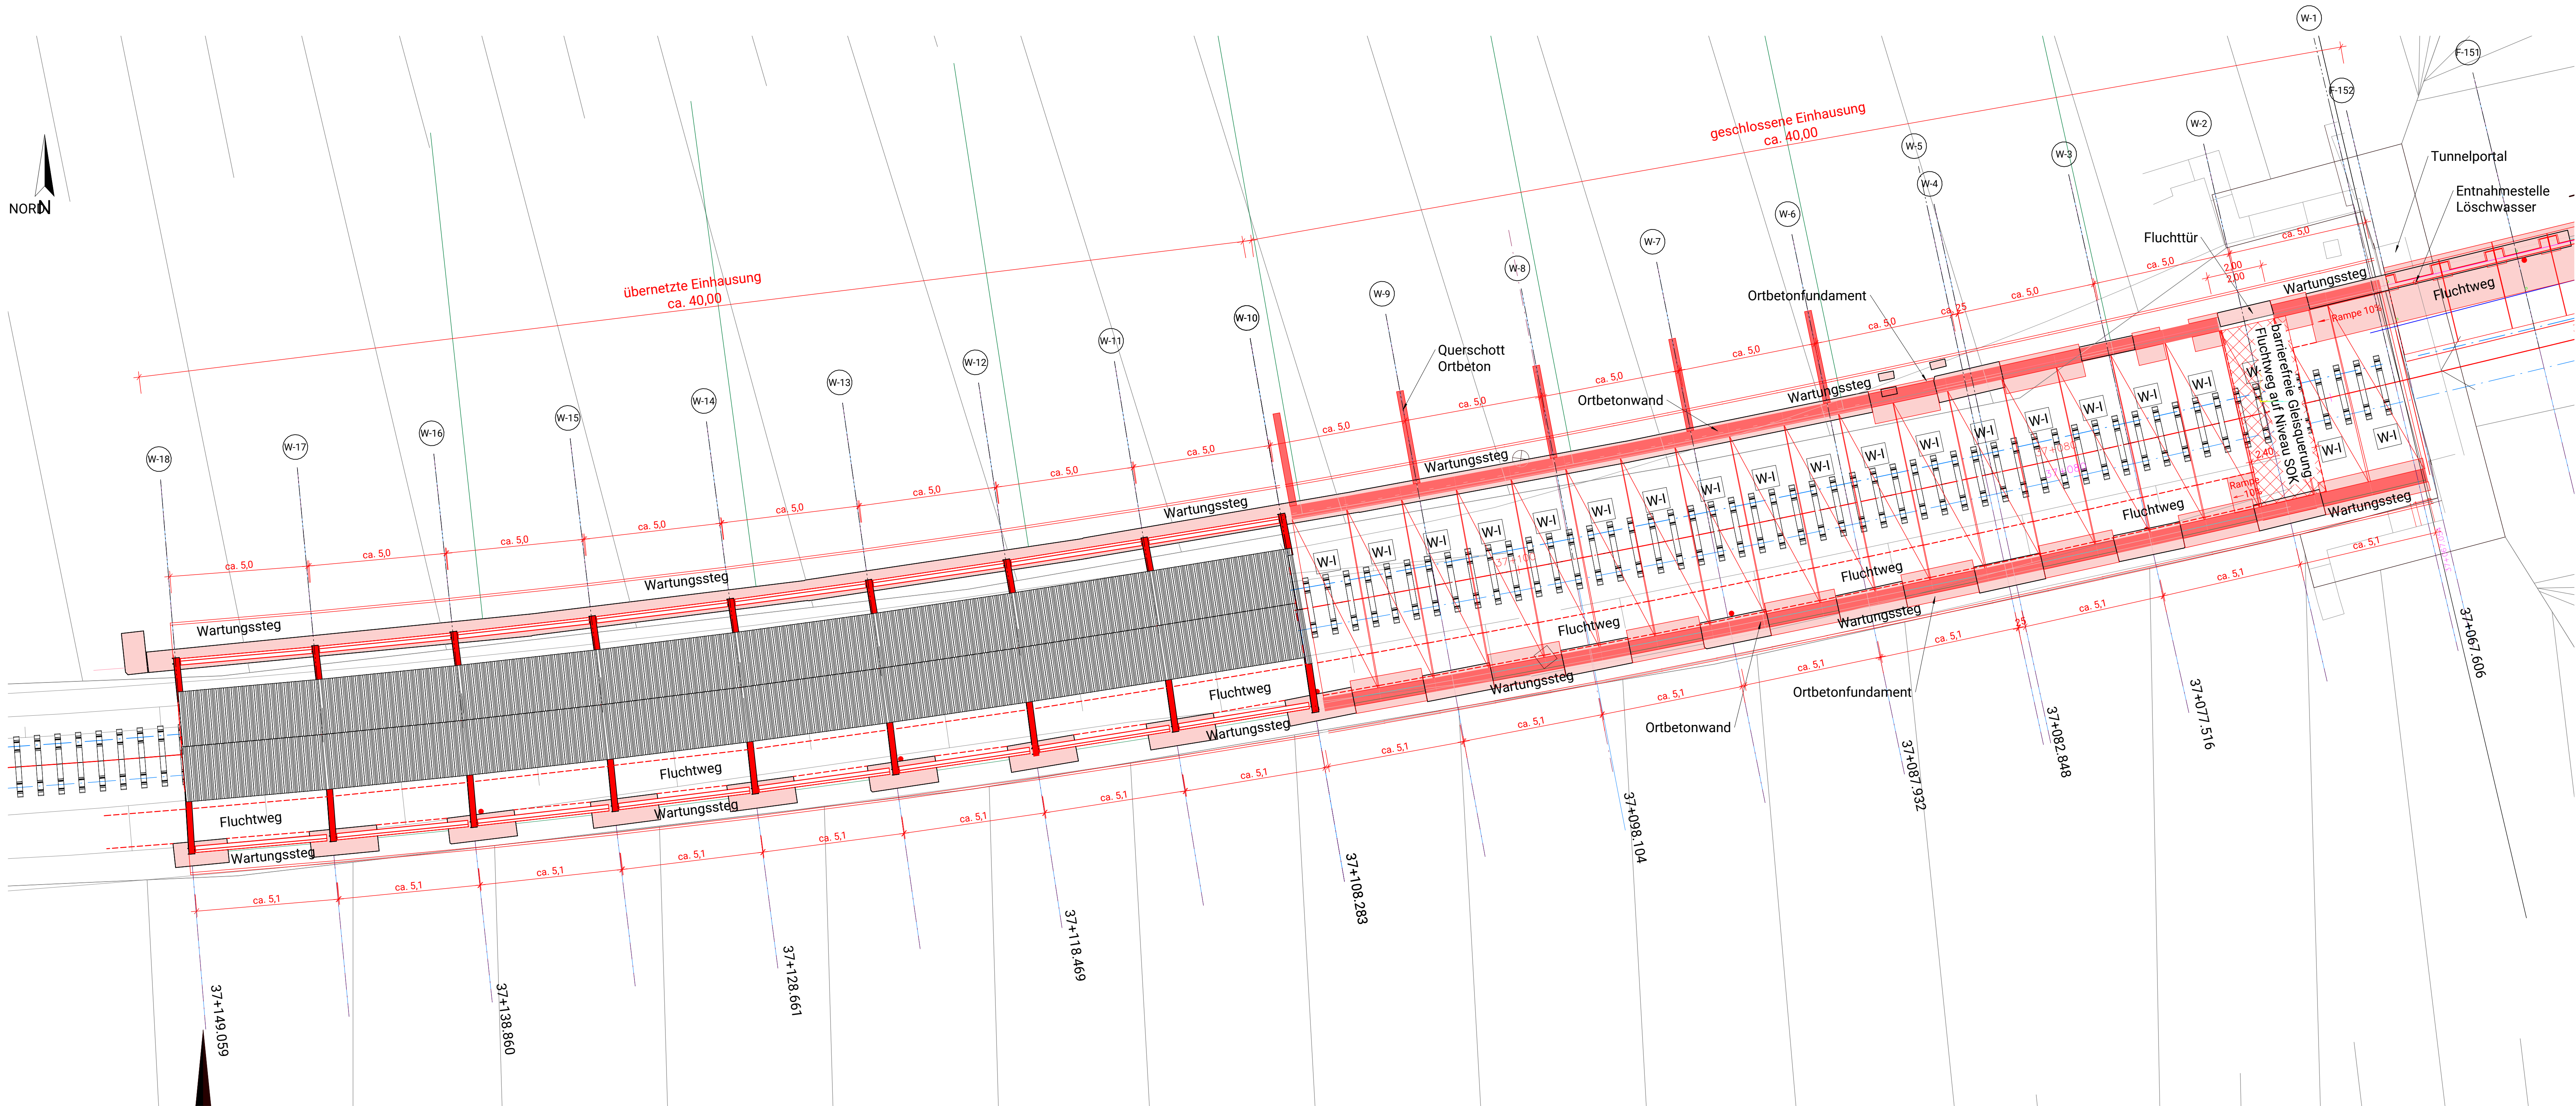

- Legende:
- Neubau
 - Gleisachse
 - Schienenachse
 - Bestand
 - OK Gelände
 - Fluchtweg
 - Drainrinne
 - Darstellung nachrichtlich

Genehmigungsplanung
Einbau einer Trennwandkonstruktion zum Fledermausschutz in und vor die Bestands-tunnel Forst und Hirsau

A	Austauschplan	30.07.2024	NIPF	ANRA
Index	Art der Planänderung	Datum	gezeichnet	geprüft

Bauherr: **HHB** Zweckverband Hermann-Hesse-Bahn
c/o Landratsamt Calw
Vogteistraße 42-46
75365 Calw

31.07.2024
Datum

gez. H. Schwolow
Unterschrift

Planersteller	ZM-I MÜNCHEN GMBH Erika-Mann-Straße 63 80539 München Tel. +49 89 990 162-0 / Fax -400 www.zm-i.de	Datum	06.2024	SEJE
		gezeichnet	07.2024	NIPF
		geprüft	07.2024	ANRA

Projekt:
Trennwandkonstruktion zum Fledermausschutz
in und vor die Bestands-tunnel Forst und Hirsau

Planbezeichnung:
Voreinschnitt West
Grundriss

Maßstab:	1 : 100	Blattnummer:		Anlage:	4.4.1.3	A
----------	---------	--------------	--	---------	---------	---