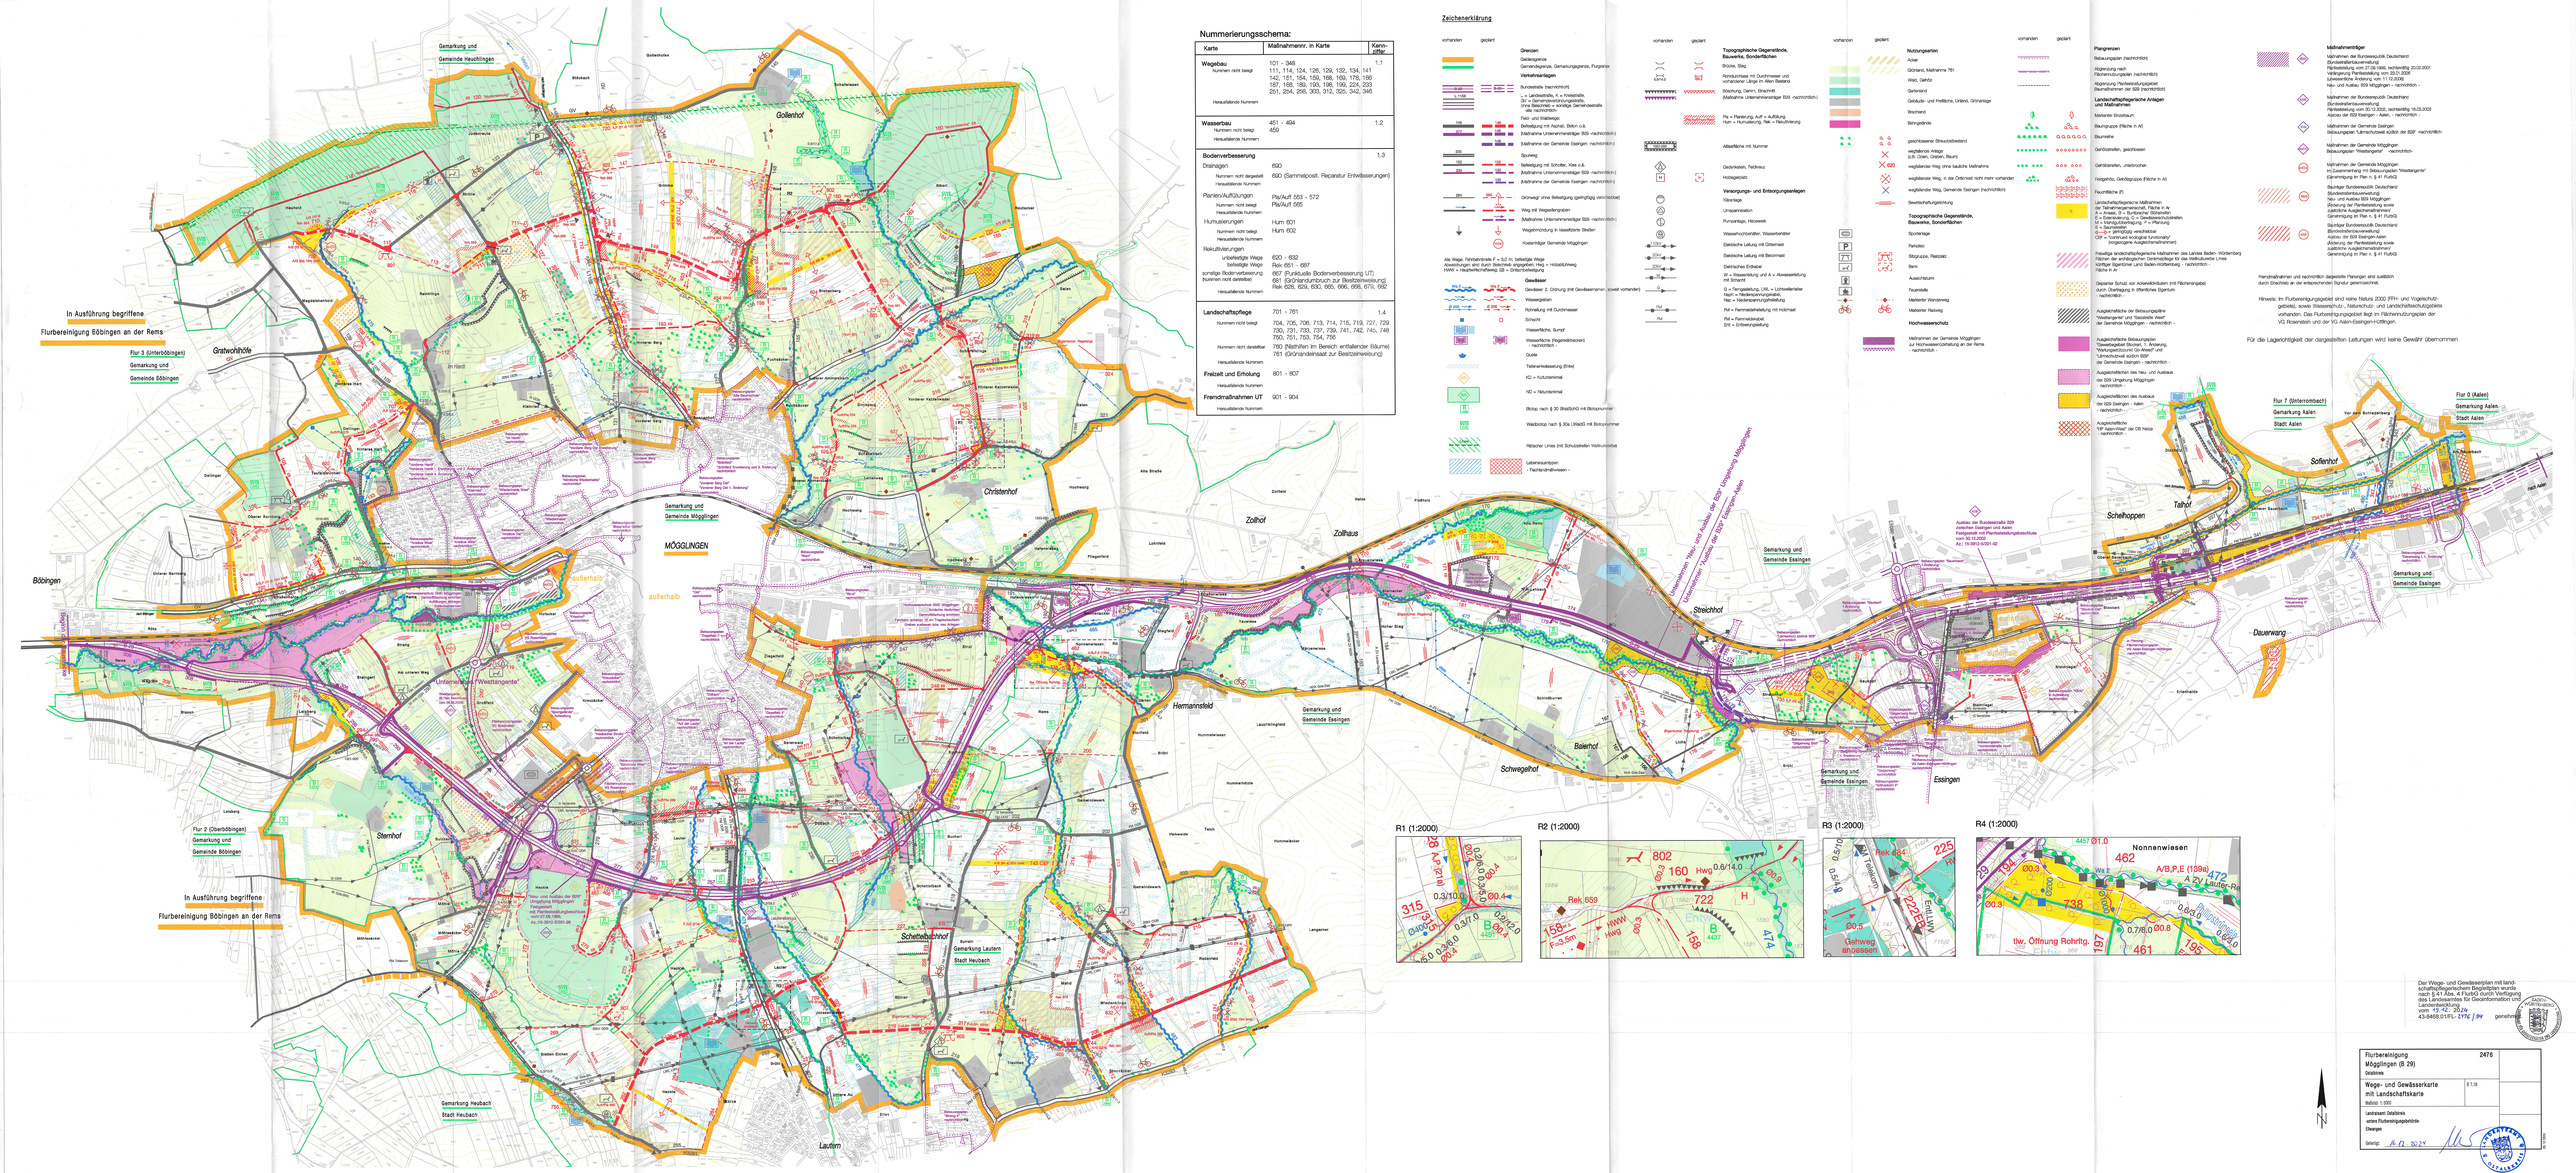

In Ausführung begriffene
Flurbereinigung Böbingen an der Rems
Flur 3 (Unterböbingen)
Gemarkung und
Gemeinde Böbingen
Flur 2 (Oberböbingen)
Gemarkung und
Gemeinde Böbingen
Gemarkung und
Gemeinde Heuchlingen
Gemarkung Heubach
Stadt Heubach
Gemarkung Lautern
Stadt Heubach
Gemarkung und
Gemeinde Mögglingen
MÖGGLINGEN
außerhalb
Gemarkung und
Gemeinde Essingen
Flur 7 (Unterrombach)
Gemarkung Aalen
Stadt Aalen
Flur 0 (Aalen)
Gemarkung Aalen
Stadt Aalen
Böbingen
Gratwohlhöfe
Gollenhof
Christenhof
Sternhof
Lautern
Schettelbachhof
Hermannsfeld
Zollhof
Zollhaus
Schwegelhof
Baierhof
Streichhof
Essingen
Dauerwang
Schellhoppen
Talhof
Sofienhof
Unternehmen "Westtangente"
Unternehmen "Neu- und Ausbau der B29" Umgehung Mögglingen
Unternehmen "Ausbau der B29" Essingen-Aalen
Beginn der Baustrecke
R1 (1:2000)
R2 (1:2000)
R3 (1:2000)
R4 (1:2000)
Nonnenwiesen
tlw. Öffnung Rohrltg.
Gehweg anpassen

Nummerierungsschema:

Karte	Maßnahmennr. in Karte	Kennziffer
Wegebau	101 - 348	1.1
Nummern nicht belegt	111, 114, 124, 126, 129, 132, 134, 141 142, 151, 154, 159, 168, 169, 178, 186 187, 188, 189, 193, 198, 199, 224, 233 251, 254, 258, 303, 312, 325, 342, 346	
Herausfallende Nummern		
Wasserbau	451 - 494	1.2
Nummern nicht belegt	459	
Herausfallende Nummern		
Bodenverbesserung		1.3
Drainagen	690	
Nummern nicht dargestellt	690 (Sammelposit. Reparatur Entwässerungen)	
Herausfallende Nummern		
Planien/Auffüllungen	Pla/Auff 553 - 572	
Nummern nicht belegt	Pla/Auff 565	
Herausfallende Nummern		
Humusierungen	Hum 601	
Nummern nicht belegt	Hum 602	
Herausfallende Nummern		
Rekultivierungen		
unbefestigte Wege	620 - 632	
befestigte Wege	Rek 651 - 687	
sonstige Bodenverbeserung (Nummern nicht darstellbar)	667 (Punktuelle Bodenverbesserung UT) 681 (Grünlandumbruch zur Besitzeinweisung) Rek 628, 629, 630, 665, 666, 668, 679, 682	
Herausfallende Nummern		
Landschaftspflege	701 - 761	1.4
Nummern nicht belegt	704, 705, 706, 713, 714, 715, 719, 727, 729 730, 731, 733, 737, 739, 741, 742, 745, 748 750, 751, 753, 754, 756	
Nummern nicht darstellbar	760 (Nisthilfen im Bereich entfallender Bäume) 761 (Grünlandeinsaat zur Besitzeinweisung)	
Herausfallende Nummern		
Freizeit und Erholung	801 - 807	
Herausfallende Nummern		
Fremdmaßnahmen UT	901 - 904	
Herausfallende Nummern		

Zeichenerklärung

vorhanden / geplant

Grenzen

- Gebietsgrenze
- Gemeindegrenze, Gemarkungsgrenze, Flurgrenze

Verkehrsanlagen

- Bundestraße (nachrichtlich)
- L = Landesstraße, K = Kreisstraße, GV = Gemeindeverbindungsstraße, ohne Beischrieb = sonstige Gemeindestraße -alle nachrichtlich-
- Feld- und Waldwege:
- Befestigung mit Asphalt, Beton o.ä.
- (Maßnahme Unternehmensträger B29 -nachrichtlich-)
- (Maßnahme der Gemeinde Essingen -nachrichtlich-)
- Spurweg
- Befestigung mit Schotter, Kies o.ä.
- (Maßnahme Unternehmensträger B29 -nachrichtlich-)
- (Maßnahme der Gemeinde Essingen -nachrichtlich-)
- Grünweg/ ohne Befestigung (geringfügig verschiebbar)
- Weg mit Wegseitengraben
- (Maßnahme Unternehmensträger B29 -nachrichtlich-)
- Wegeinmündung in klassifizierte Straßen
- Kostenträger Gemeinde Mögglingen

Alle Wege: Fahrbahnbreite F = 3,0 m; befestigte Wege Abweichungen sind durch Beischrieb angegeben; Hwg = Holzabfuhrweg HWW = Hauptwirtschaftsweg; EB = Einfachbefestigung

Gewässer

- Gewässer 2. Ordnung (mit Gewässernamen, soweit vorhanden)
- Wassergraben
- Rohrleitung mit Durchmesser
- Schacht
- Wasserfläche, Sumpf
- Wasserfläche (Regenklärbecken) - nachrichtlich -
- Quelle
- Tiefenentwässerung (Entw)
- KD = Kulturdenkmal
- ND = Naturdenkmal
- Biotop nach § 30 BNatSchG mit Biotopnummer
- Waldbiotop nach § 30a LWaldG mit Biotopnummer
- Rätischer Limes (mit Schutzstreifen Weltkulturerbe)
- Lebensraumtypen - Flachlandmähwiesen -

Topographische Gegenstände, Bauwerke, Sonderflächen

- Brücke, Steg
- Rohrdurchlass mit Durchmesser und vorhandener Länge im Alten Bestand
- Böschung, Damm, Einschnitt
- (Maßnahme Unternehmensträger B29 -nachrichtlich-)
- Pla = Planierung, Auff = Auffüllung Hum = Humusierung, Rek = Rekultivierung
- Altlastfläche mit Nummer
- Gedenkstein, Feldkreuz
- Holzlagerplatz

Versorgungs- und Entsorgungsanlagen

- Kläranlage
- Umspannstation
- Pumpanlage, Hebewerk
- Wasserhochbehälter, Wasserbehälter
- Elektrische Leitung mit Gittermast
- Elektrische Leitung mit Betonmast
- Elektrisches Erdkabel
- W = Wasserleitung und A = Abwasserleitung mit Schacht
- G = Ferngasleitung, LWL = Lichtwellenleiter NspK = Niederspannungskabel, Nsp = Niederspannungsfreileitung
- FM = Fernmeldefreileitung mit Holzmast
- FM = Fernmeldekabel, Entl = Entleerungsleitung

Nutzungsarten

- Acker
- Grünland, Maßnahme 761
- Wald, Gehölz
- Gartenland
- Gebäude- und Freifläche, Unland, Grünanlage
- Brachland
- Bahngelände
- geschlossener Streuobstbestand
- wegfallende Anlage (z.B. Dolen, Graben, Baum)
- wegfallender Weg ohne bauliche Maßnahme
- wegfallender Weg, in der Örtlichkeit nicht mehr vorhanden
- wegfallender Weg, Gemeinde Essingen (nachrichtlich)
- Bewirtschaftungsrichtung

Topographische Gegenstände, Bauwerke, Sonderflächen

- Sportanlage
- Parkplatz
- Sitzgruppe, Rastplatz
- Bank
- Aussichtsturm
- Feuerstelle
- Markierter Wanderweg
- Markierter Radweg

Hochwasserschutz

- Maßnahmen der Gemeinde Mögglingen zur Hochwasserrückhaltung an der Rems - nachrichtlich -

Plangrenzen

- Bebauungsplan (nachrichtlich)
- Abgrenzung nach Flächennutzungsplan (nachrichtlich)
- Abgrenzung Planfeststellungsgebiet Baumaßnahmen der B29 (nachrichtlich)

Landschaftspflegerische Anlagen und Maßnahmen

- Markanter Einzelbaum
- Baumgruppe (Fläche in Ar)
- Baumreihe
- Gehölzstreifen, geschlossen
- Gehölzstreifen, unterbrochen
- Feldgehölz, Gehölzgruppe (Fläche in Ar)
- Feuchtfläche (F)
- Landschaftspflegerische Maßnahmen der Teilnehmergemeinschaft, Fläche in Ar
  - A = Ansaat, B = Buntbrache/ Blühstreifen
  - E = Extensivierung, G = Gewässerschutzstreifen
  - M = Mahdgutübertragung, P = Pflanzung
  - S = Saumstreifen
  - ↔ = geringfügig verschiebbar
  - CEF = "continued ecological functionality" (vorgezogene Ausgleichsmaßnahmen)
- Freiwillige landschaftspflegerische Maßnahmen des Landes Baden- Württemberg Flächen der archälogischen Denkmalpflege für das Weltkulturerbe Limes künftiger Eigentümer Land Baden-Württemberg - nachrichtlich - Fläche in Ar
- Geplanter Schutz von Ackerwildkräutern (mit Flächenangabe) durch Übertragung in öffentliches Eigentum - nachrichtlich -
- Ausgleichsfläche der Bebauungspläne "Westtangente" und "Salzstraße West" der Gemeinde Mögglingen - nachrichtlich -
- Ausgleichsfläche Bebauungsplan "Gewerbegebiet Stockert, 1. Änderung, "Wartungsstützpunkt Go-Ahead" und "Lärmschutzwall südlich B29" der Gemeinde Essingen - nachrichtlich -
- Ausgleichsflächen des Neu- und Ausbaus der B29 Umgehung Mögglingen - nachrichtlich -
- Ausgleichsflächen des Ausbaus der B29 Essingen - Aalen - nachrichtlich -
- Ausgleichsfläche "HP Aalen-West" der DB Netze - nachrichtlich -

Maßnahmenträger

- 4B29: Maßnahmen der Bundesrepublik Deutschland (Bundestraßenbauverwaltung) Planfeststellung vom 27.09.1999, rechtskräftig 20.02.2001 Verlängerung Planfeststellung vom 23.01.2006 (unwesentliche Änderung vom 11.12.2008) Neu- und Ausbau B29 Mögglingen - nachrichtlich -
- 429E: Maßnahmen der Bundesrepublik Deutschland (Bundestraßenbauverwaltung) Planfeststellung vom 30.12.2002, rechtskräftig 16.03.2003 Ausbau der B29 Essingen - Aalen, - nachrichtlich -
- 4Ess: Maßnahmen der Gemeinde Essingen Bebauungsplan "Lärmschutzwall südlich der B29" -nachrichtlich-
- 4MÖG: Maßnahmen der Gemeinde Mögglingen Bebauungsplan "Westtangente" -nachrichtlich-
- 4MÖG: Maßnahmen der Gemeinde Mögglingen im Zusammenhang mit Bebauungsplan "Westtangente" (Genehmigung im Plan n. § 41 FlurbG)
- 4B29: Bauträger Bundesrepublik Deutschland (Bundestraßenbauverwaltung) Neu- und Ausbau B29 Mögglingen (Änderung der Planfeststellung sowie zusätzliche Ausgleichsmaßnahmen/ Genehmigung im Plan n. § 41 FlurbG)
- 429E: Bauträger Bundesrepublik Deutschland (Bundestraßenbauverwaltung) Ausbau der B29 Essingen-Aalen (Änderung der Planfeststellung sowie zusätzliche Ausgleichsmaßnahmen/ Genehmigung im Plan n. § 41 FlurbG)

Fremdmaßnahmen und nachrichtlich dargestellte Planungen sind zusätzlich durch Einschrieb an der entsprechenden Signatur gekennzeichnet.

Hinweis: Im Flurbereinigungsgebiet sind keine Natura 2000 (FFH- und Vogelschutzgebiete), sowie Wasserschutz-, Naturschutz- und Landschaftsschutzgebiete vorhanden. Das Flurbereinigungsgebiet liegt im Flächennutzungsplan der VG Rosenstein und der VG Aalen-Essingen-Hüttlingen.

Für die Lagerichtigkeit der dargestellten Leitungen wird keine Gewähr übernommen

Der Wege- und Gewässerplan mit landschaftspflegerischem Begleitplan wurde nach § 41 Abs. 4 FlurbG durch Verfügung des Landesamtes für Geoinformation und Landentwicklung
vom 19.12. 2024
43-8468.01/FL- 2476 / 94 genehmigt.

LANDESAMT FÜR GEOINFORMATION UND LANDENTWICKLUNG BADEN-WÜRTTEMBERG

Flurbereinigung Mögglingen (B 29) Ostalbkreis	**2476**	
Wege- und Gewässerkarte mit Landschaftskarte Maßstab 1: 5000	B 7.18	
Landratsamt Ostalbkreis -untere Flurbereinigungsbehörde- Ellwangen Gefertigt: 16.12.2024		

LANDRATSAMT OSTALBKREIS 40

03.12.2024