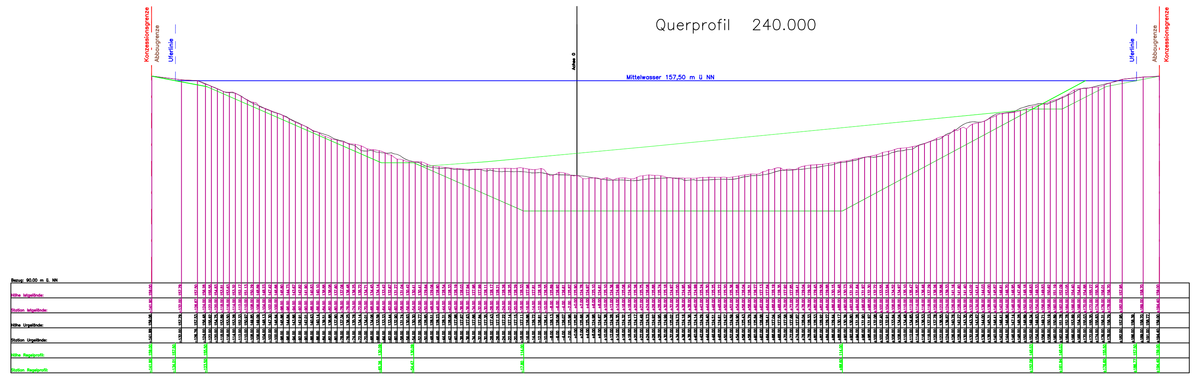

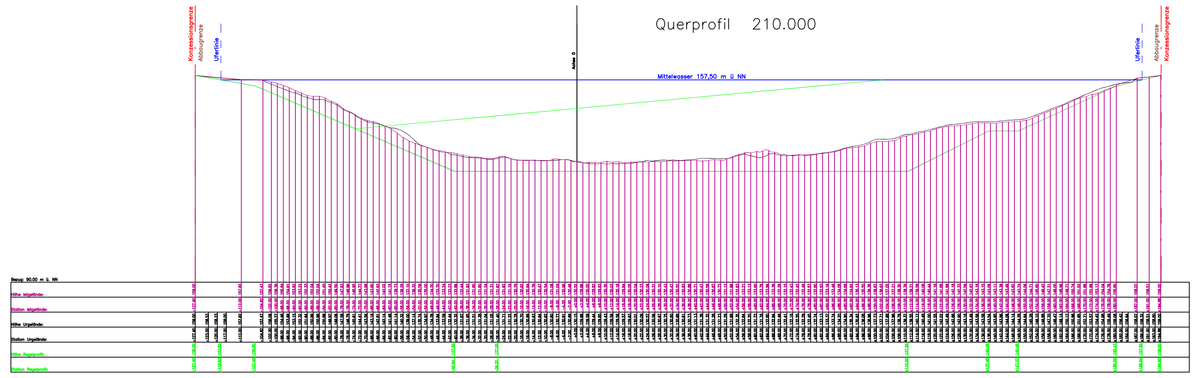

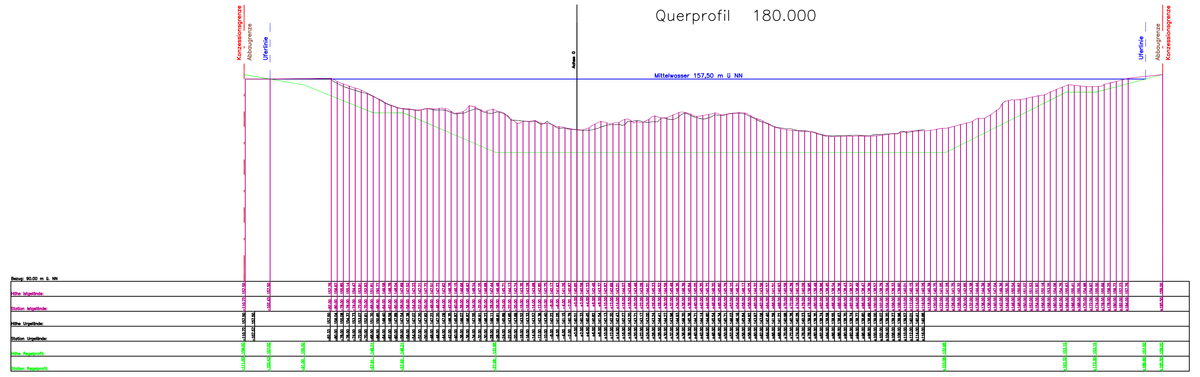

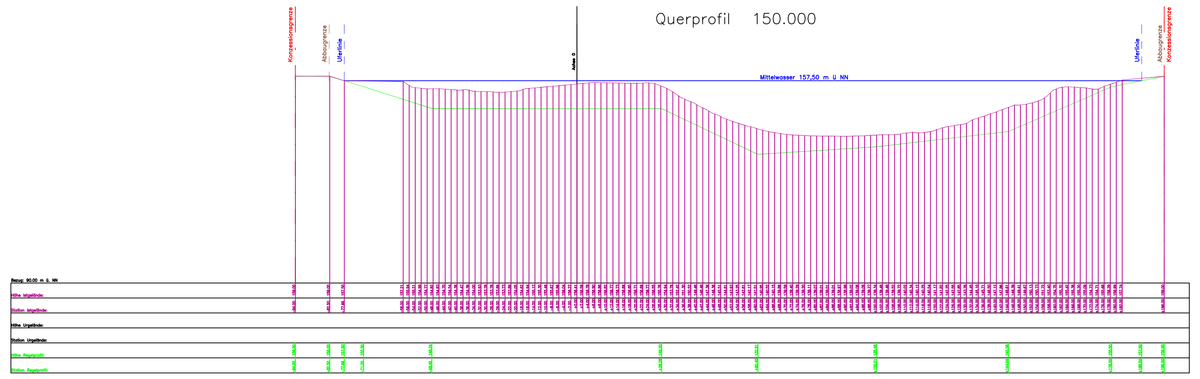

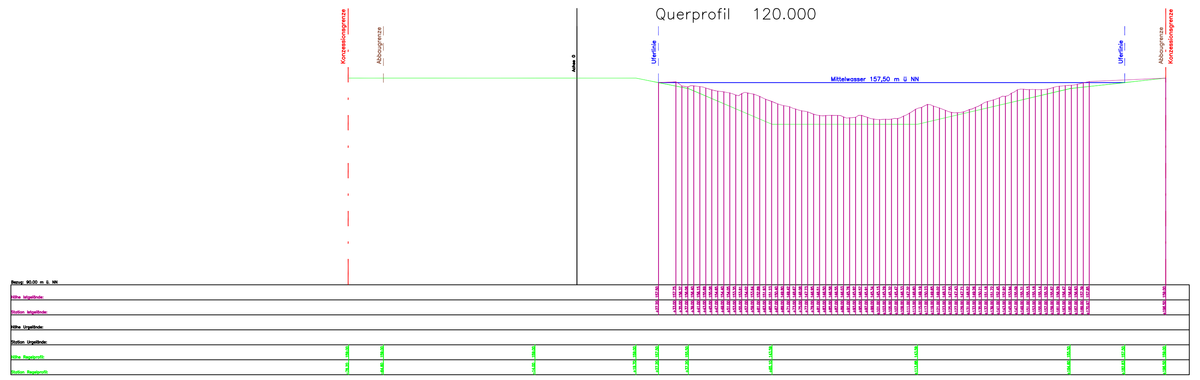

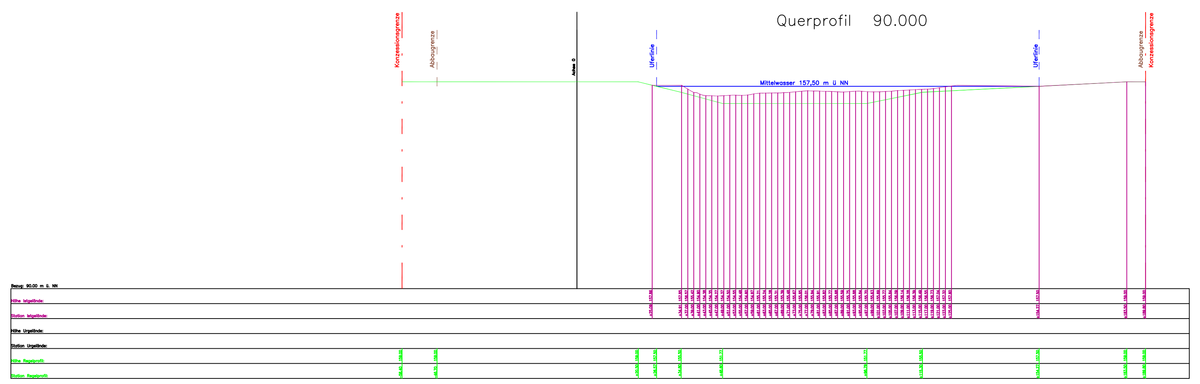

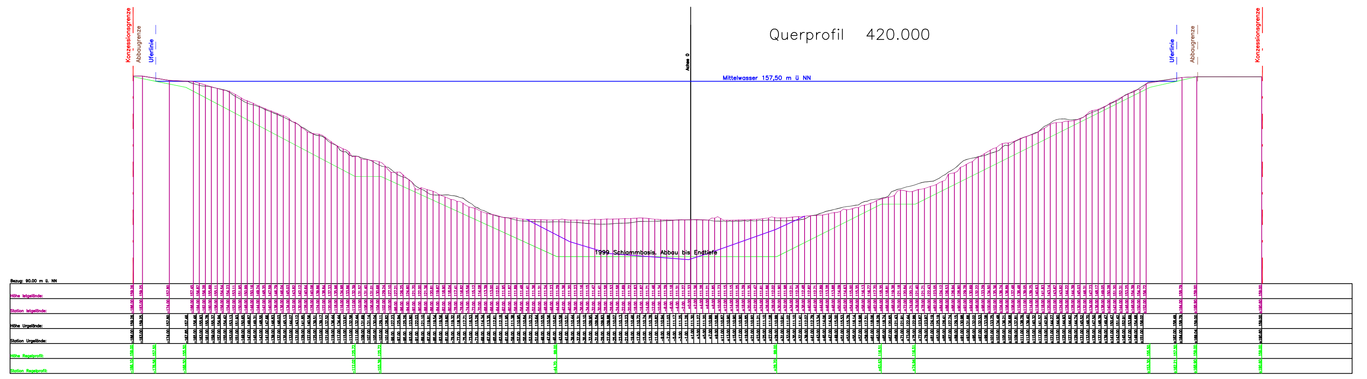

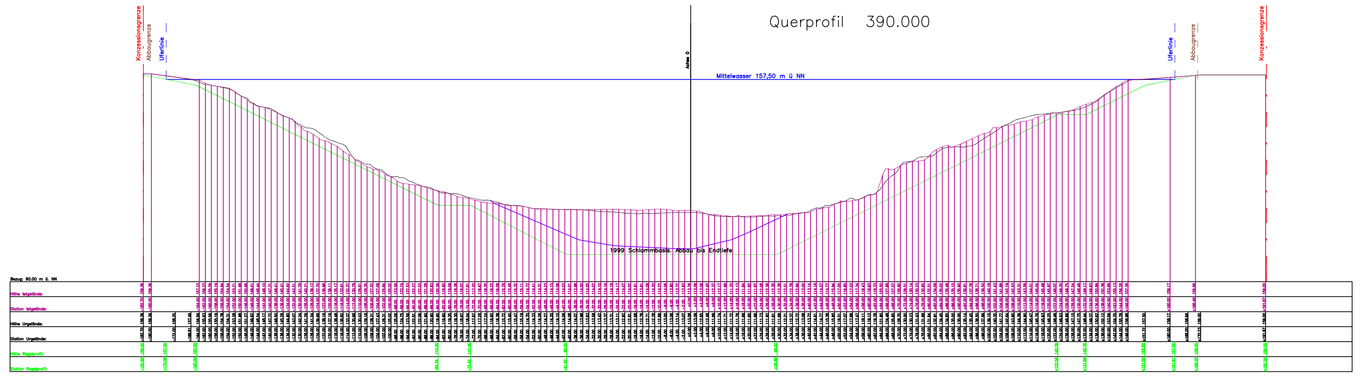

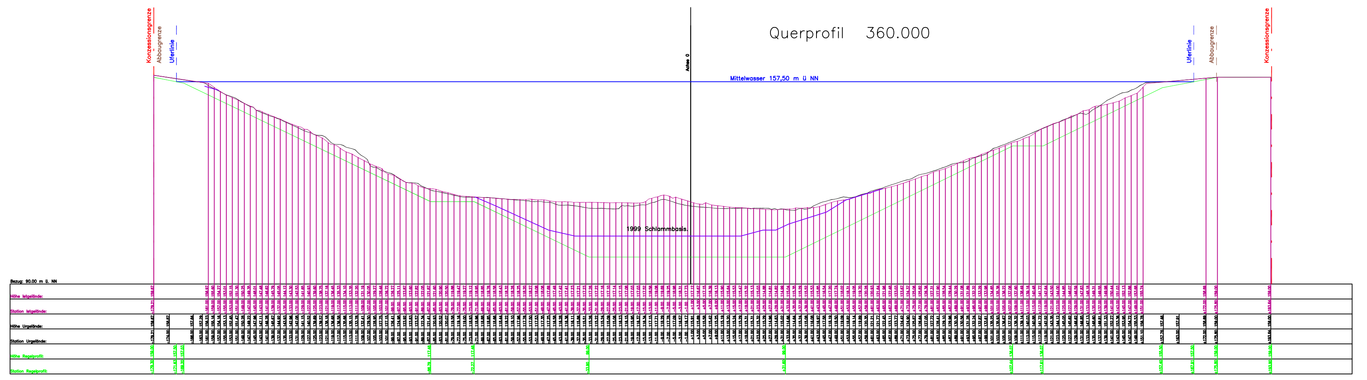

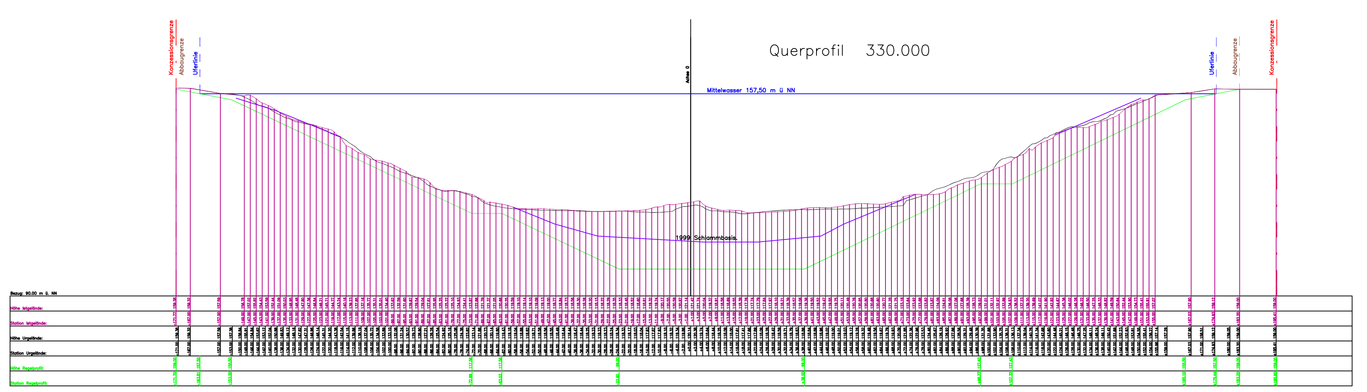

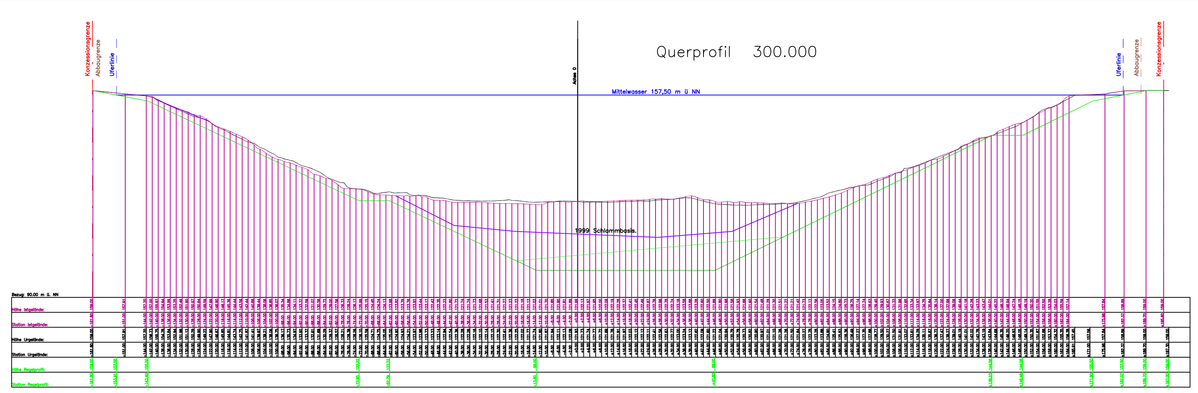

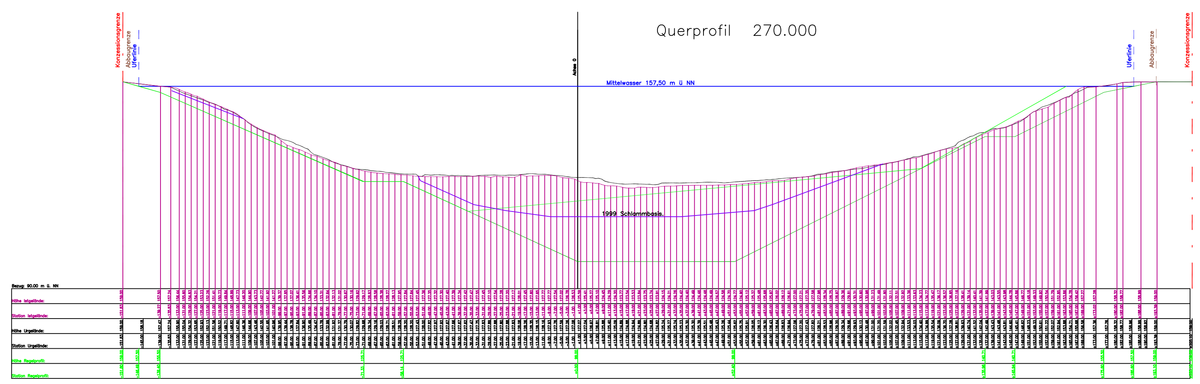

- Konzessionsgrenze
- Abbaugrenze = Böschungsoberkante gemäß Genehmigung
- Uferlinie gemäß Genehmigung
- Abbaulinie gemäß Genehmigung
- Abbaulinie gem. Genehmigung vor Rückgabe aus Kiesabbau (2016)
- Messung 2021
- Messung 2019

IBS Vermessung
Ingenieur- und Wasserbauvermessung
63110 Rodgau , Friedhofstr. 36 , Tel.: 06106/7701130 Fax: 06106/7701131

Auftraggeber:
Vogel Bau GmbH
Dinglinger Hauptstraße 28
77933 Lahr

Projekt:
Kippenheimweier
Gemarkung Waldmatt

Karteninhalt:
Querprofil 90.00 – 420.00

Angaben zum Wasserspiegel:
Wasserspiegel 157,85 m ü. NN
Tiefen bez. auf m ü. NN

Maßstab:
1 : 1000

Geräte:
JAVAD "Delta" GPS RTK
Imagenex Profiling Sonar DT100

Vermessen:	Gezeichnet:	Geprüft:	Archiv:
am: 31.03.2021	am: 09.04.2021	am:	
durch: D. Spiegel	durch: D. Spiegel	durch:	