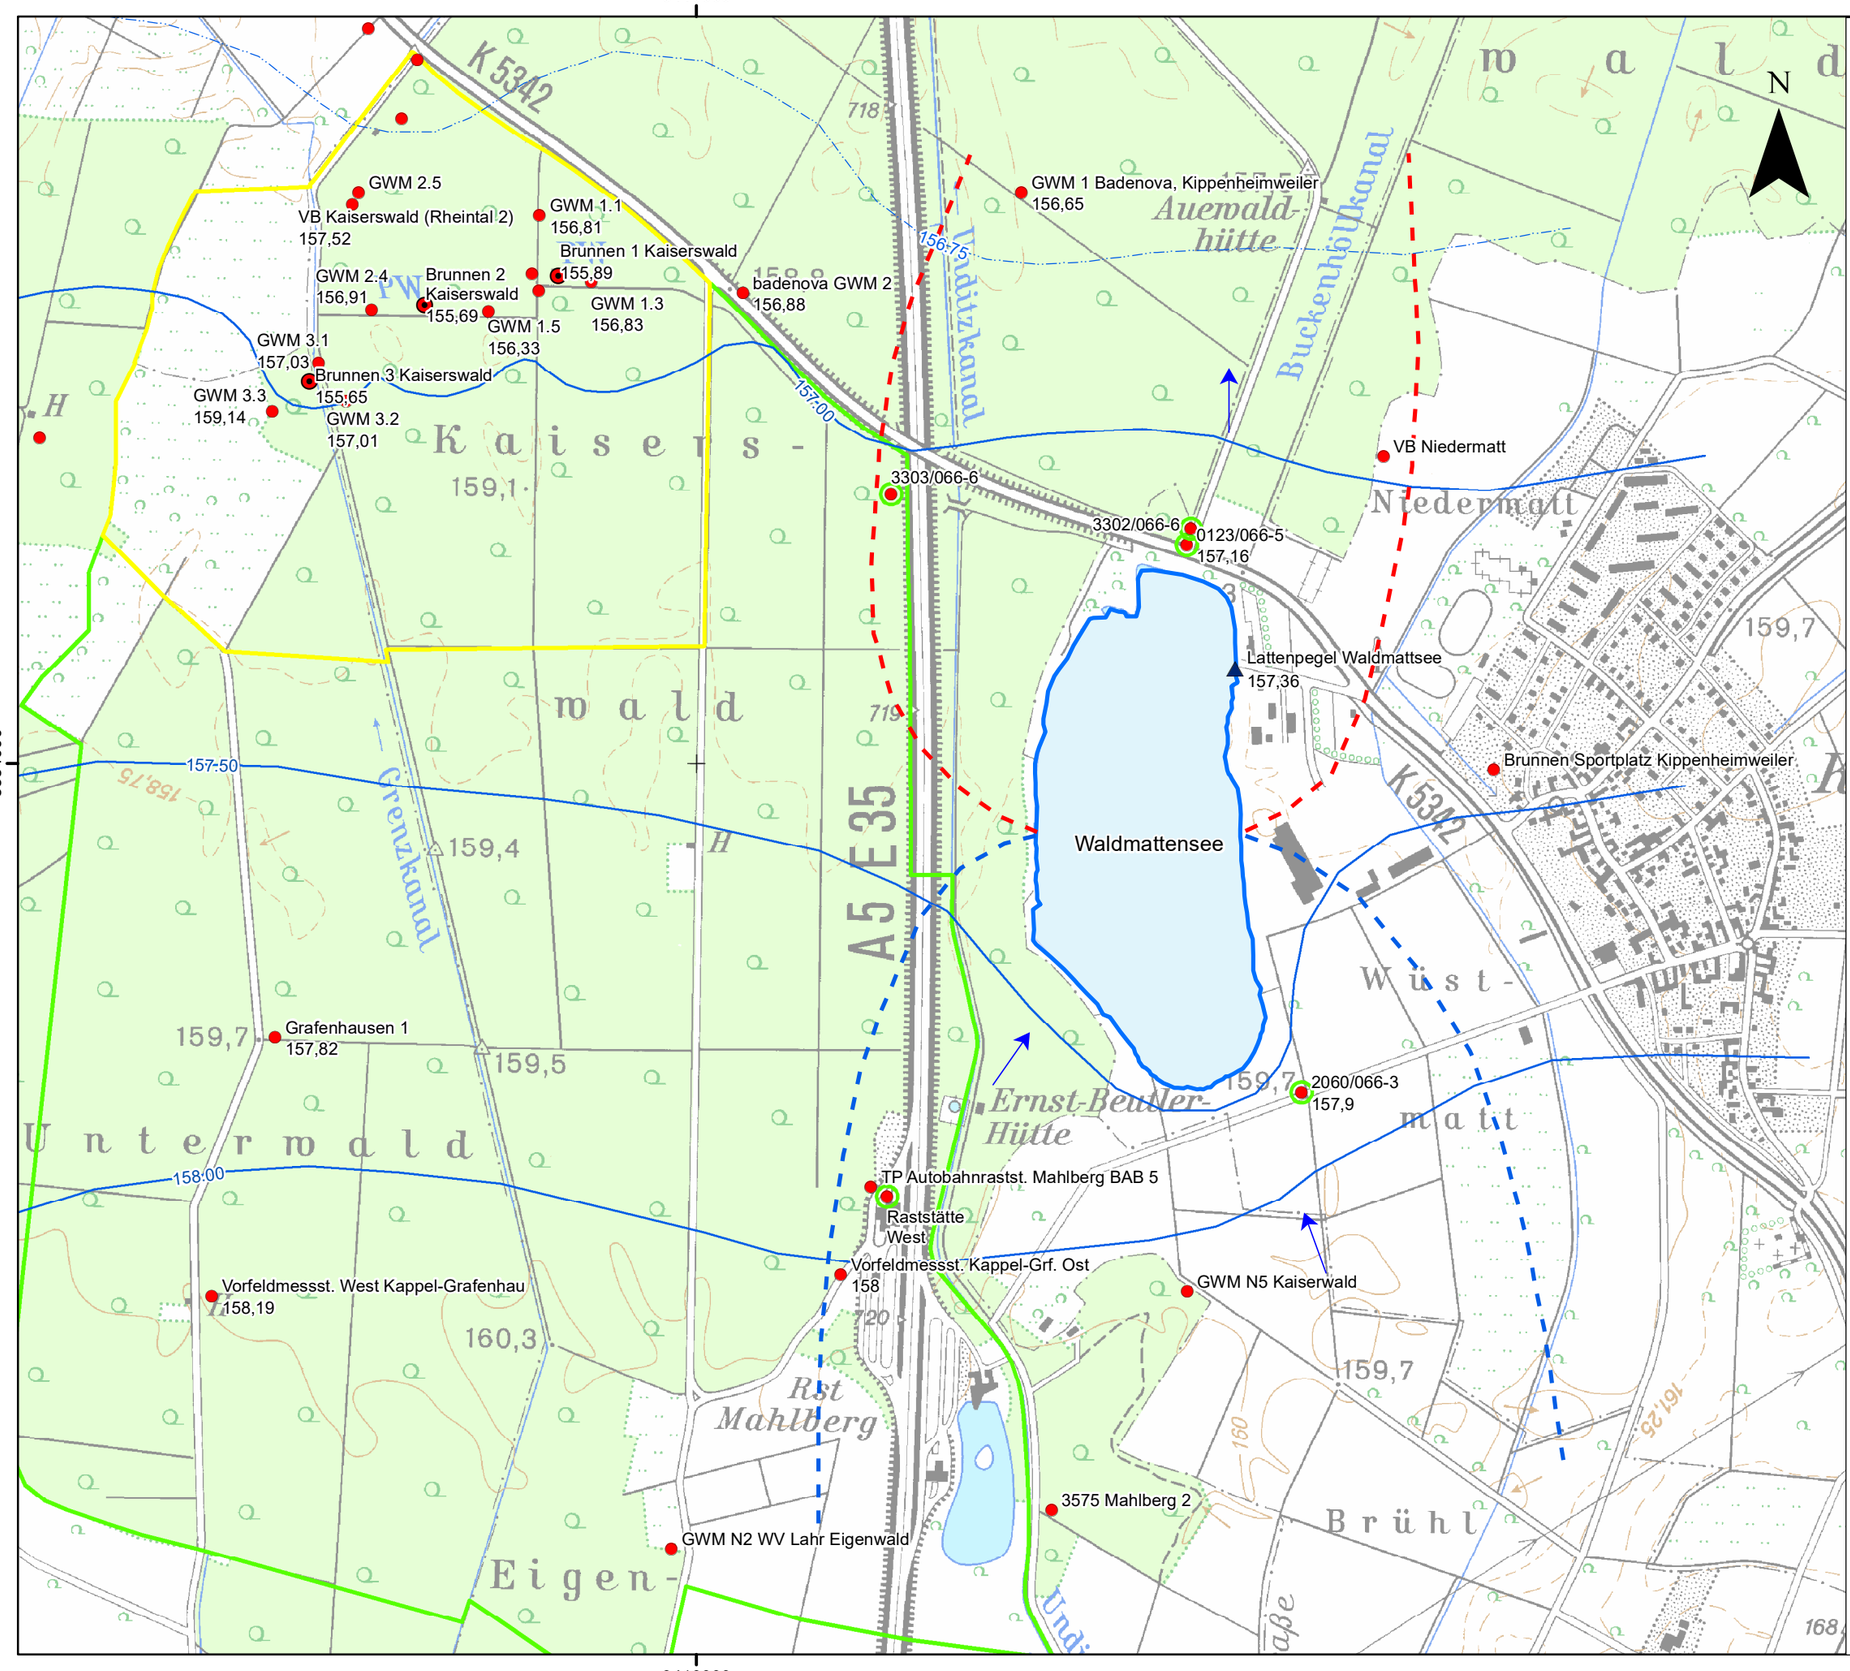

Legende

- Brunnen/Grundwassermessstellen mit Messstellen-Nr. und Wasserspiegel in m+NN
- Messstellen für Zusatzuntersuchungen Herbst 2020 und Frühjahr 2021
- Lattenpegel mit Messstellen-Nr. und Wasserspiegel in m+NN
- Grundwasserhöhenlinien (m+NN) (Stichtag vom 10.09.2012)
- Zustrombereich
- Abstrombereich
- Grundwasserfließrichtung

Trinkwasserschutzgebiete

- Zone II
- Zone III
- Zone IIIA
- Zone IIIB

0 100 200 400 600 Meter

Auftraggeber:
Vogel-Bau GmbH
Dinglinger Hauptstraße 28
77933 Lahr

Planersteller:
E. Funk HYDROGEOLOGIE
Rothofweg 5
79219 Staufen
Tel. 07633 7270
funk@geohydraulik.com

Projekt:
Weiterbetrieb Kieswerk "Waldmattensee"
Gemarkung Kippenheimweiler

	Name	Datum
Bearb.:	Geries	Juli 21
Gez.:		
Geprüft:	---	---
Gesehen	---	---

Ersatz für Plan-Nr.:

Plan-Nr. Ersteller::

Anlage 1:

Grundwassergleichenplan
Stichtagsmessung vom 10.09.2012
(Mittel- Niedrigwasserstand)

Maßstab A3: 1:10.000

Plan-Nr. :

Blatt-Nr.: