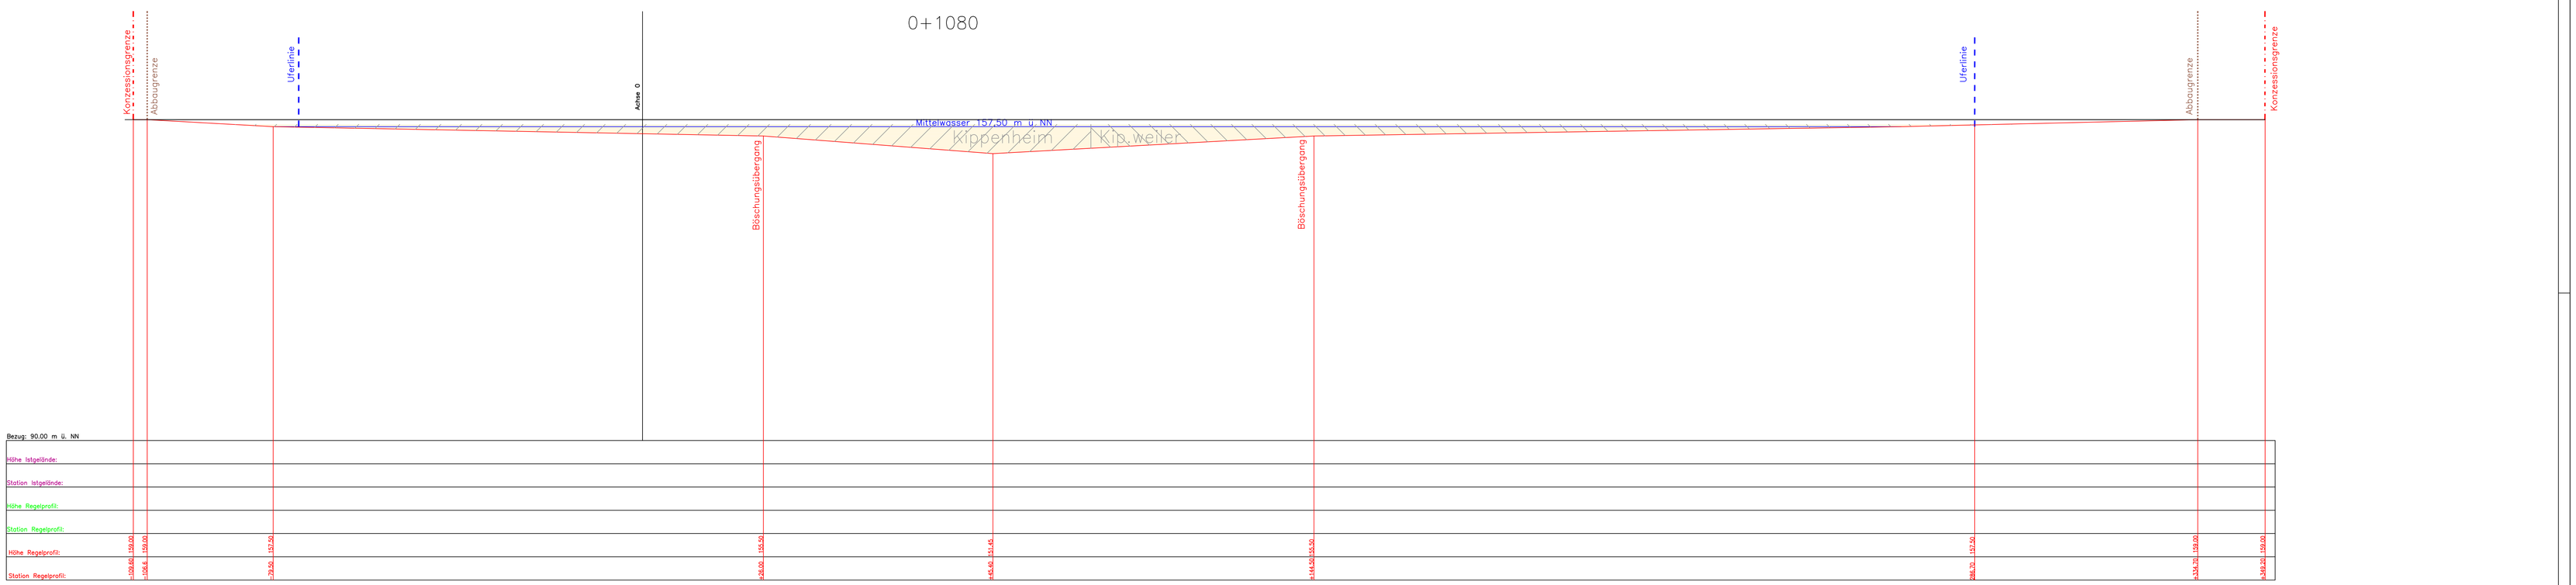
0+1080
Konzessionsgrenze
Abbaugrenze
Uferlinie
Achse 0
Mittelwasser 157,50 m ü. NN
Kippenheim
Kippenheiler
Böschungsübergang
Böschungsübergang
Uferlinie
Abbaugrenze
Konzessionsgrenze
Bezug: 90,00 m ü. NN
Höhe Istgelände:
Station Istgelände:
Höhe Regelprofil:
Station Regelprofil:
Höhe Regelprofil:
Station Regelprofil:
159,00
159,00
159,00