




Kurvenprofil KP1

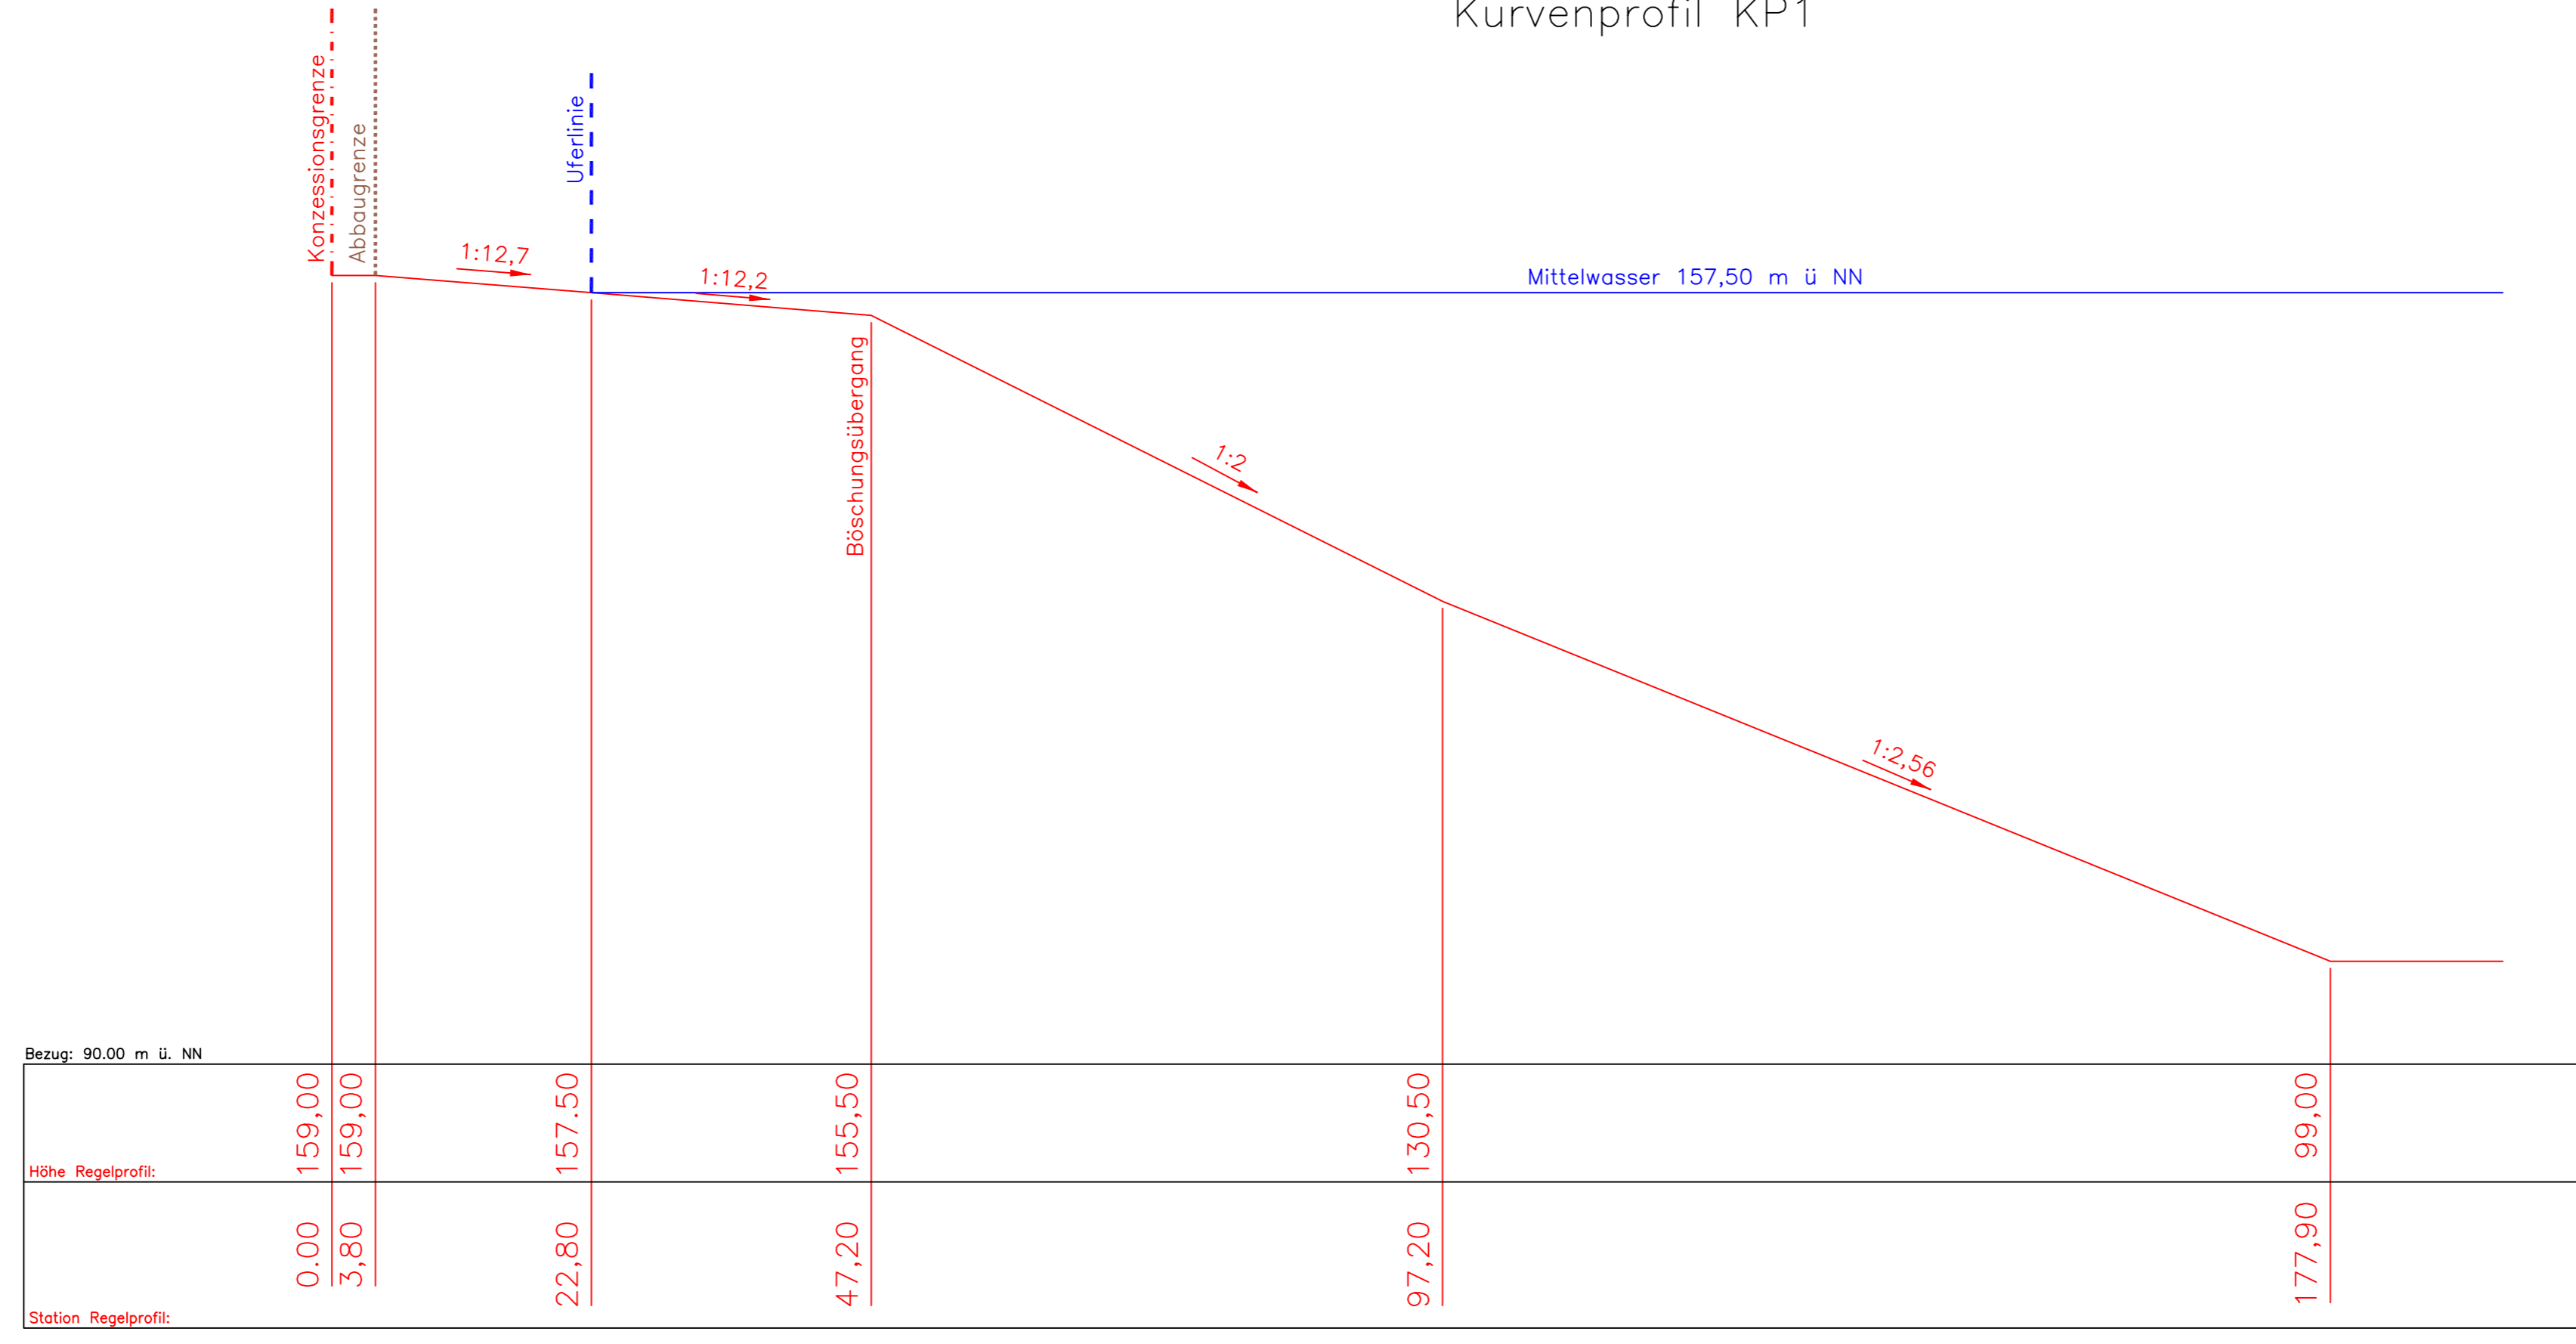

Kurvenprofil KP2

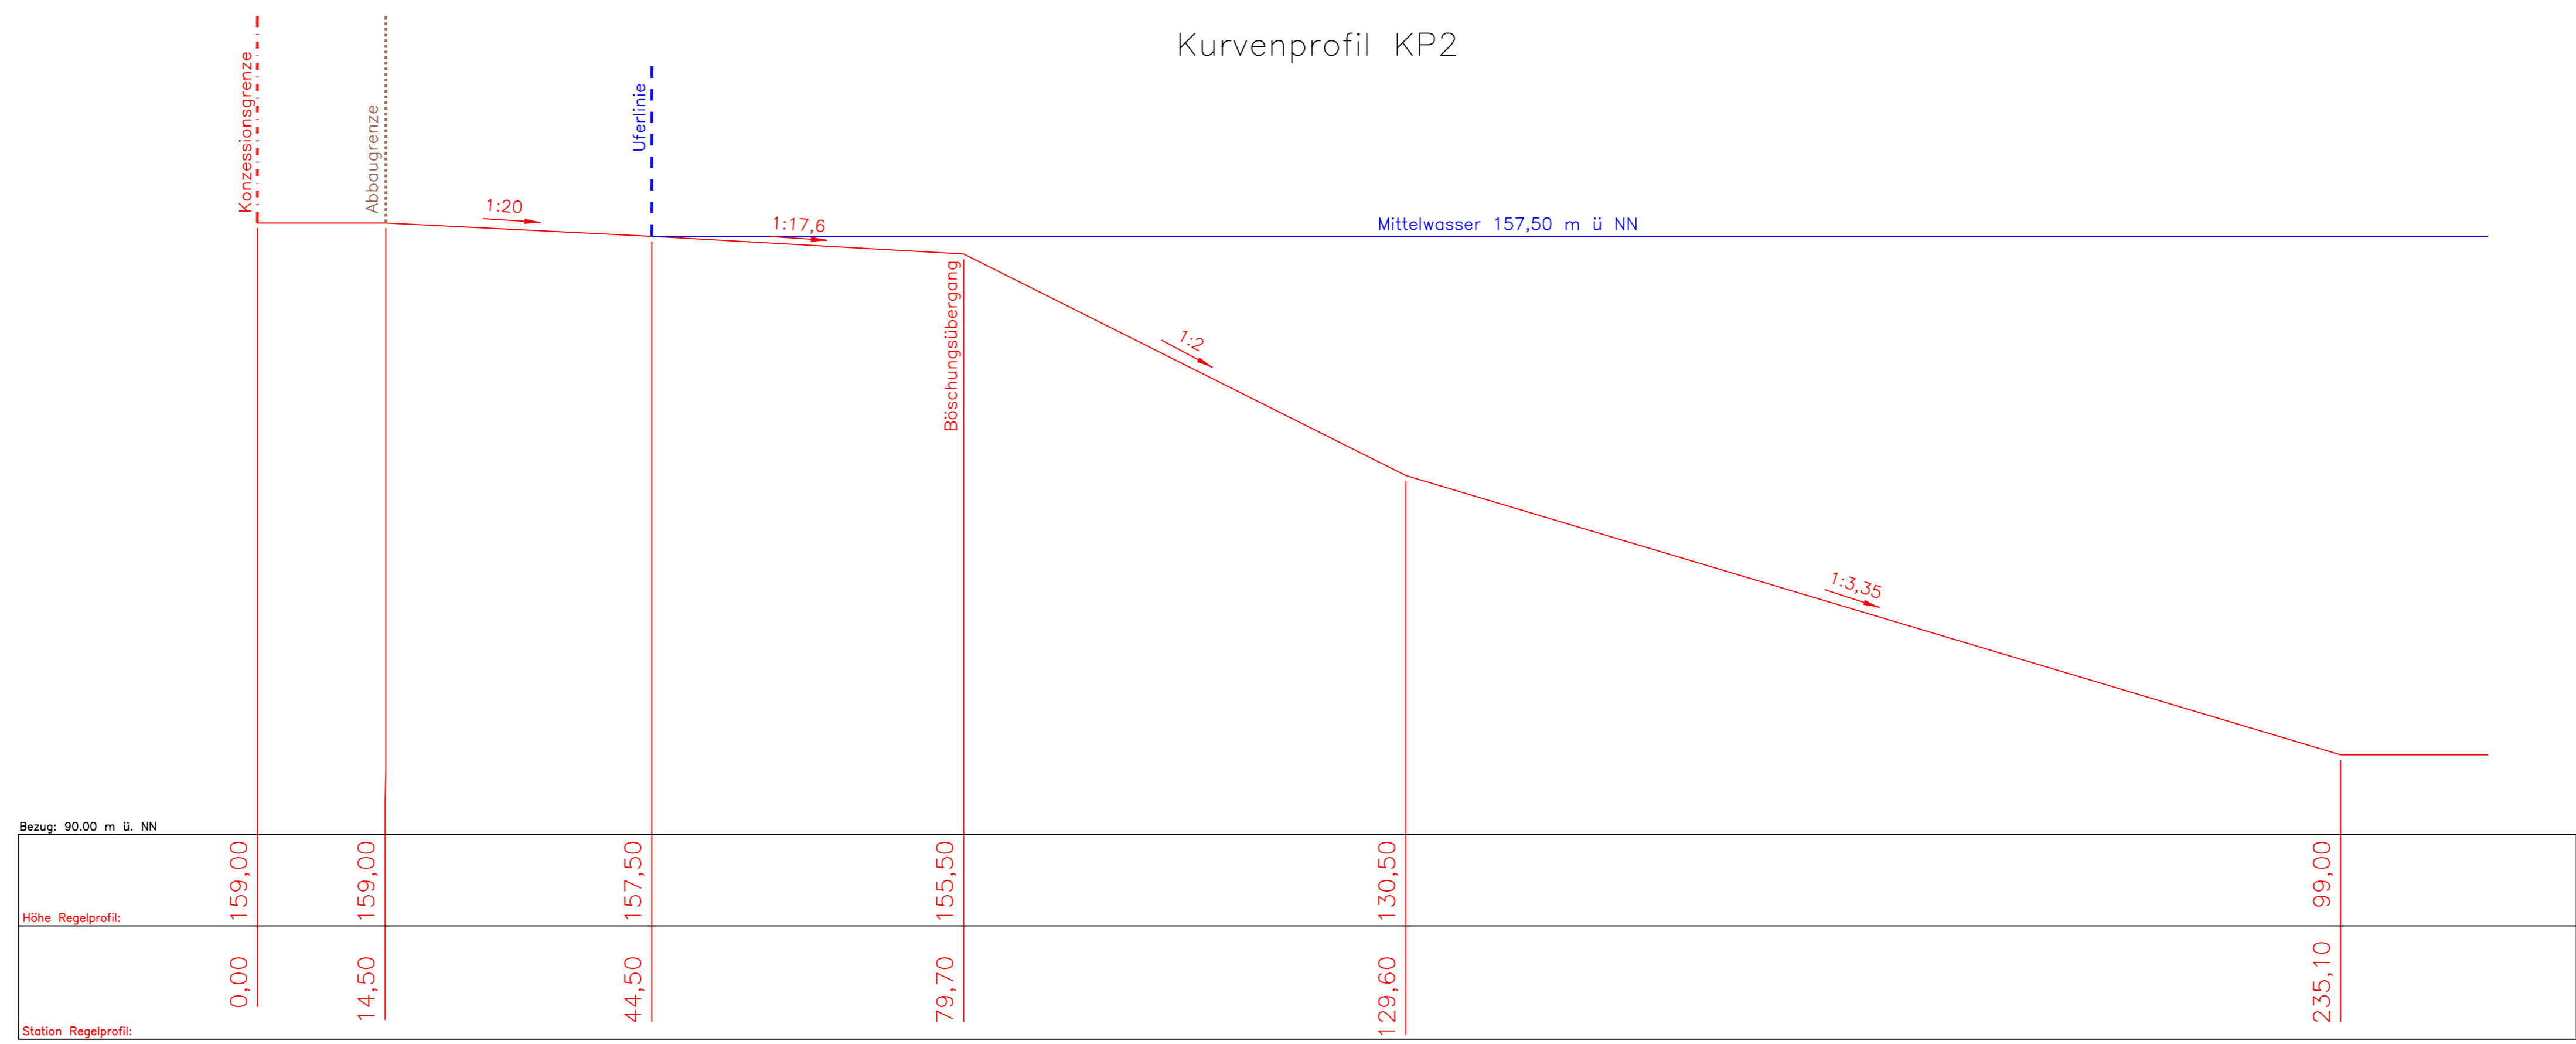

Sonderprofil SP1

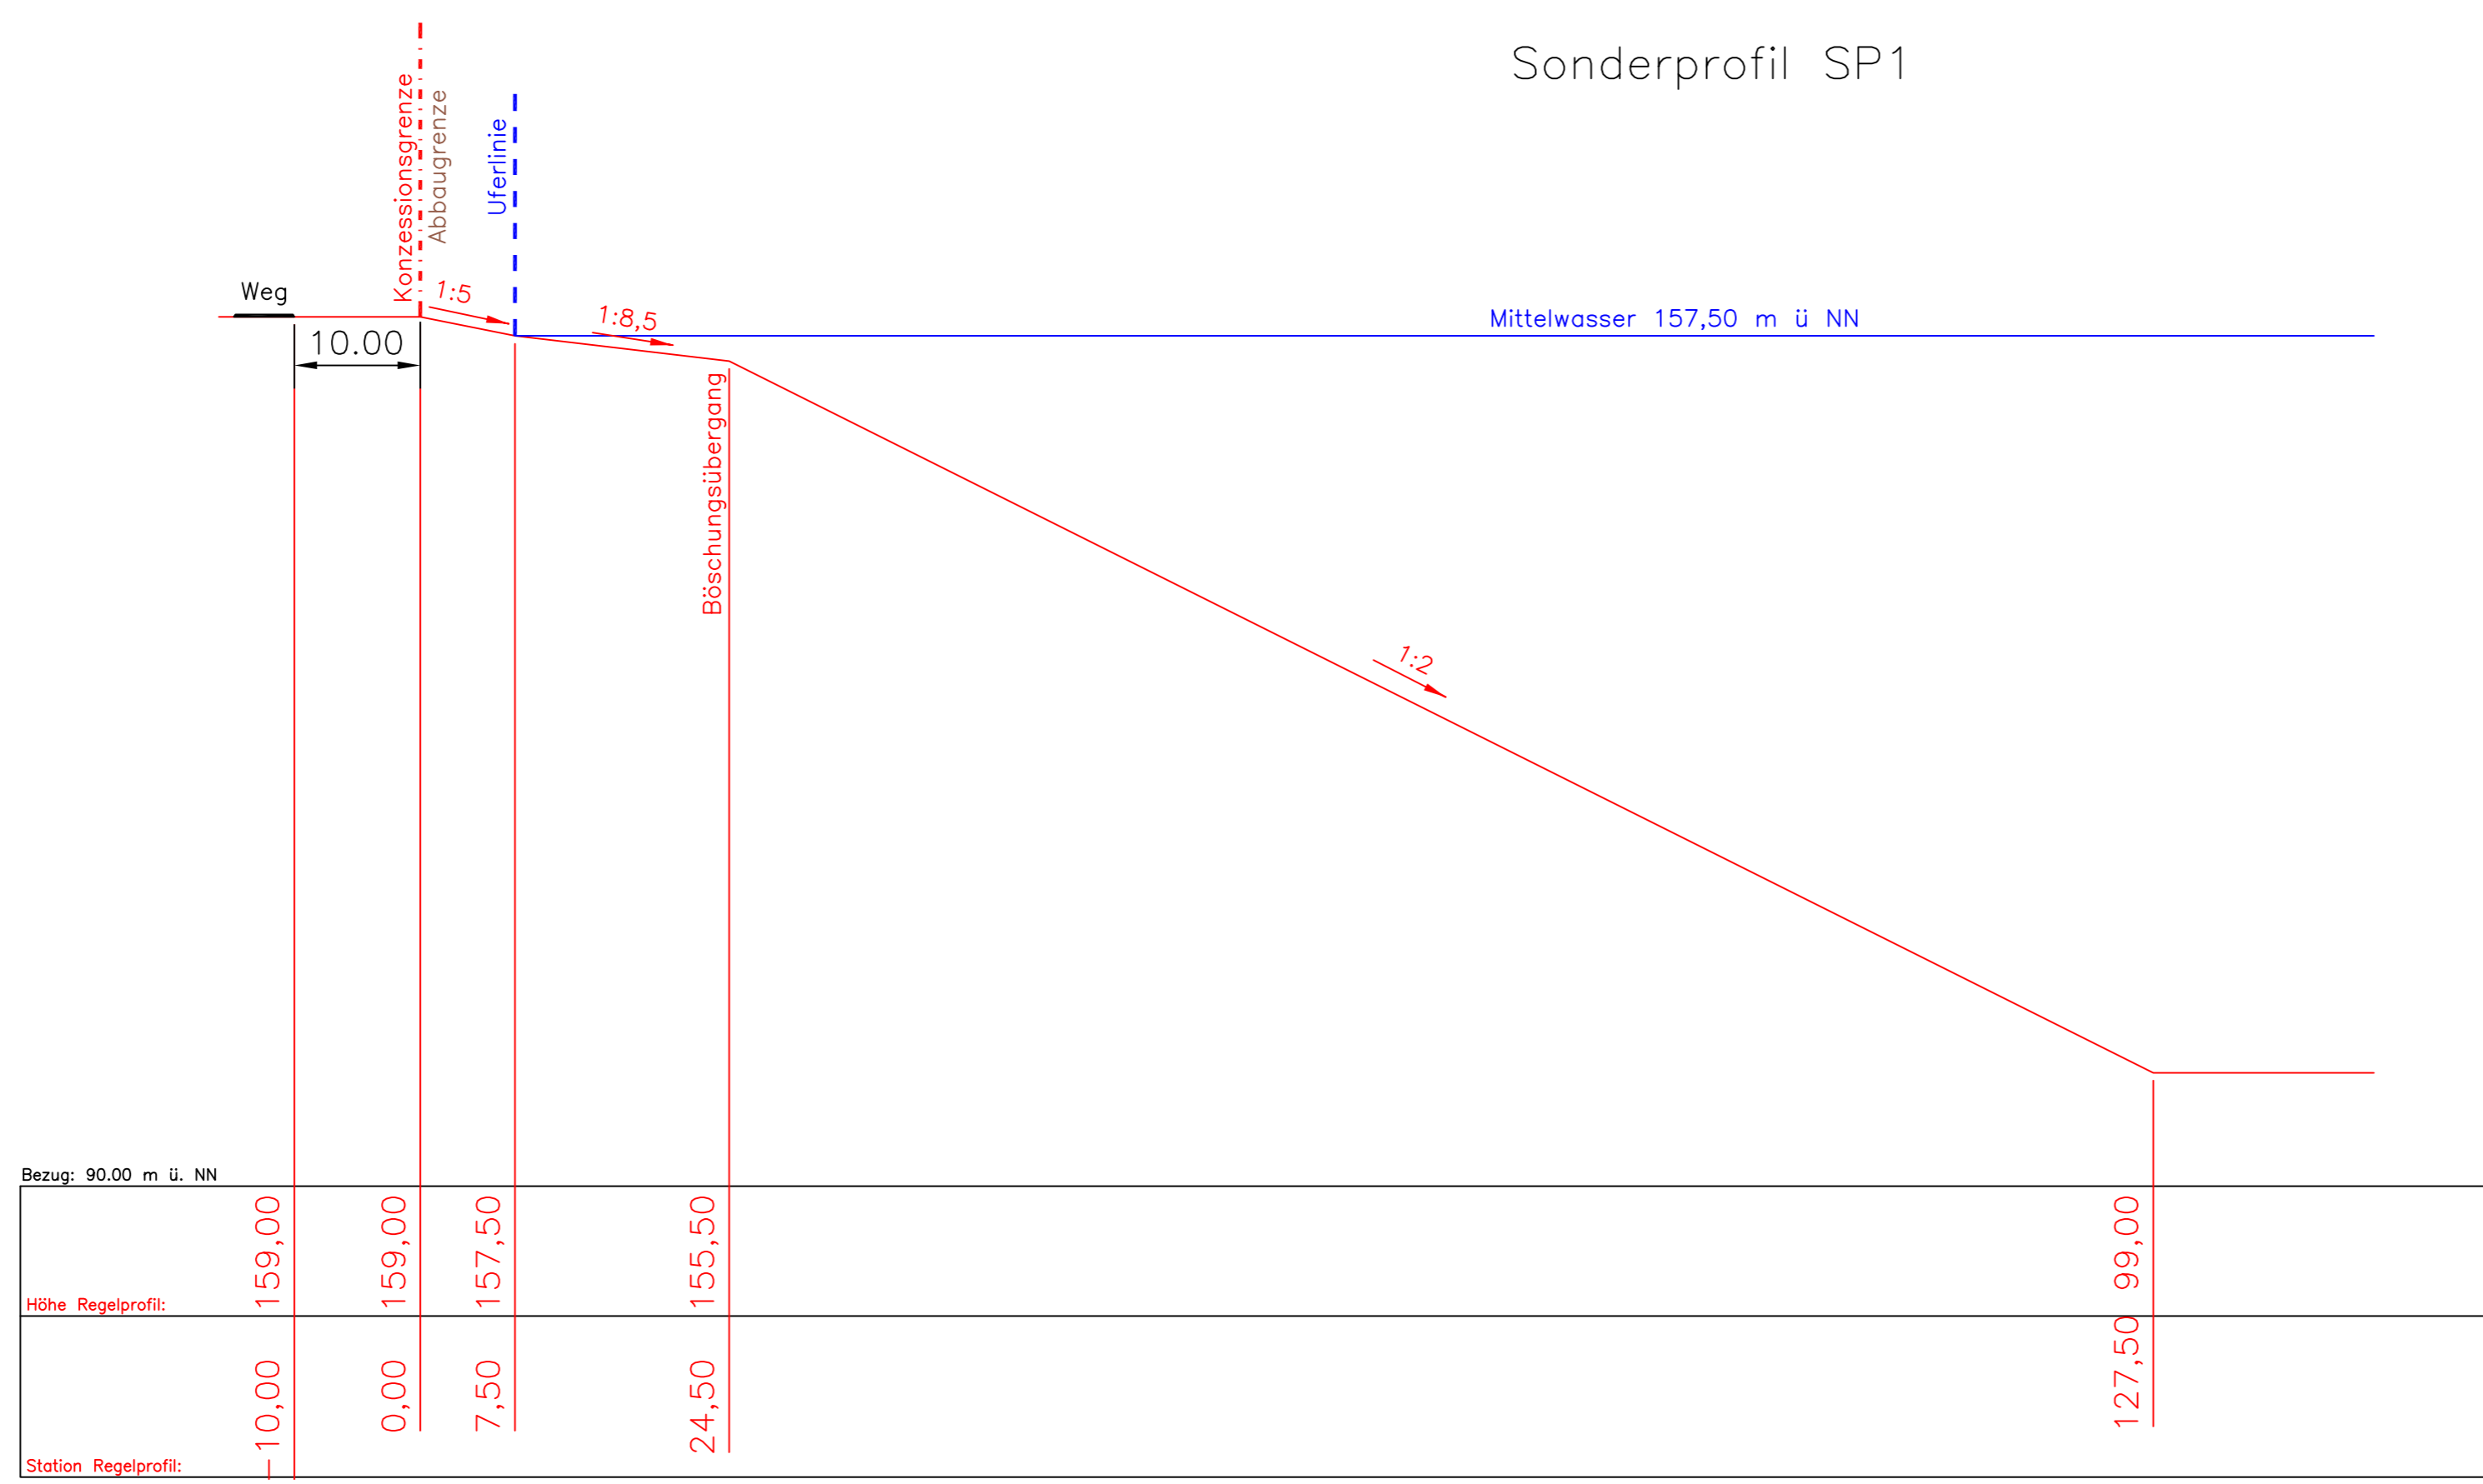

LEGENDE:

- - - - - Konzessionsgrenze
- - - - - Abbaugrenze = Böschungsoberkante
- - - - - Uferlinie

Vogel-Bau GmbH 77933 Lahr		Bauprojekt: Kippenheimweiler, Kiesgrube "Waldmatt" Flächenerweiterung "Süd"	
erzielt	27.03.2023	W. Diehl	Kurvenprofile Q-Profil Südufer
gezeichnet			
Maststab: 1:500		Zeichnungs-Nr.:	