



Längsschnitt A - A

M1: 50

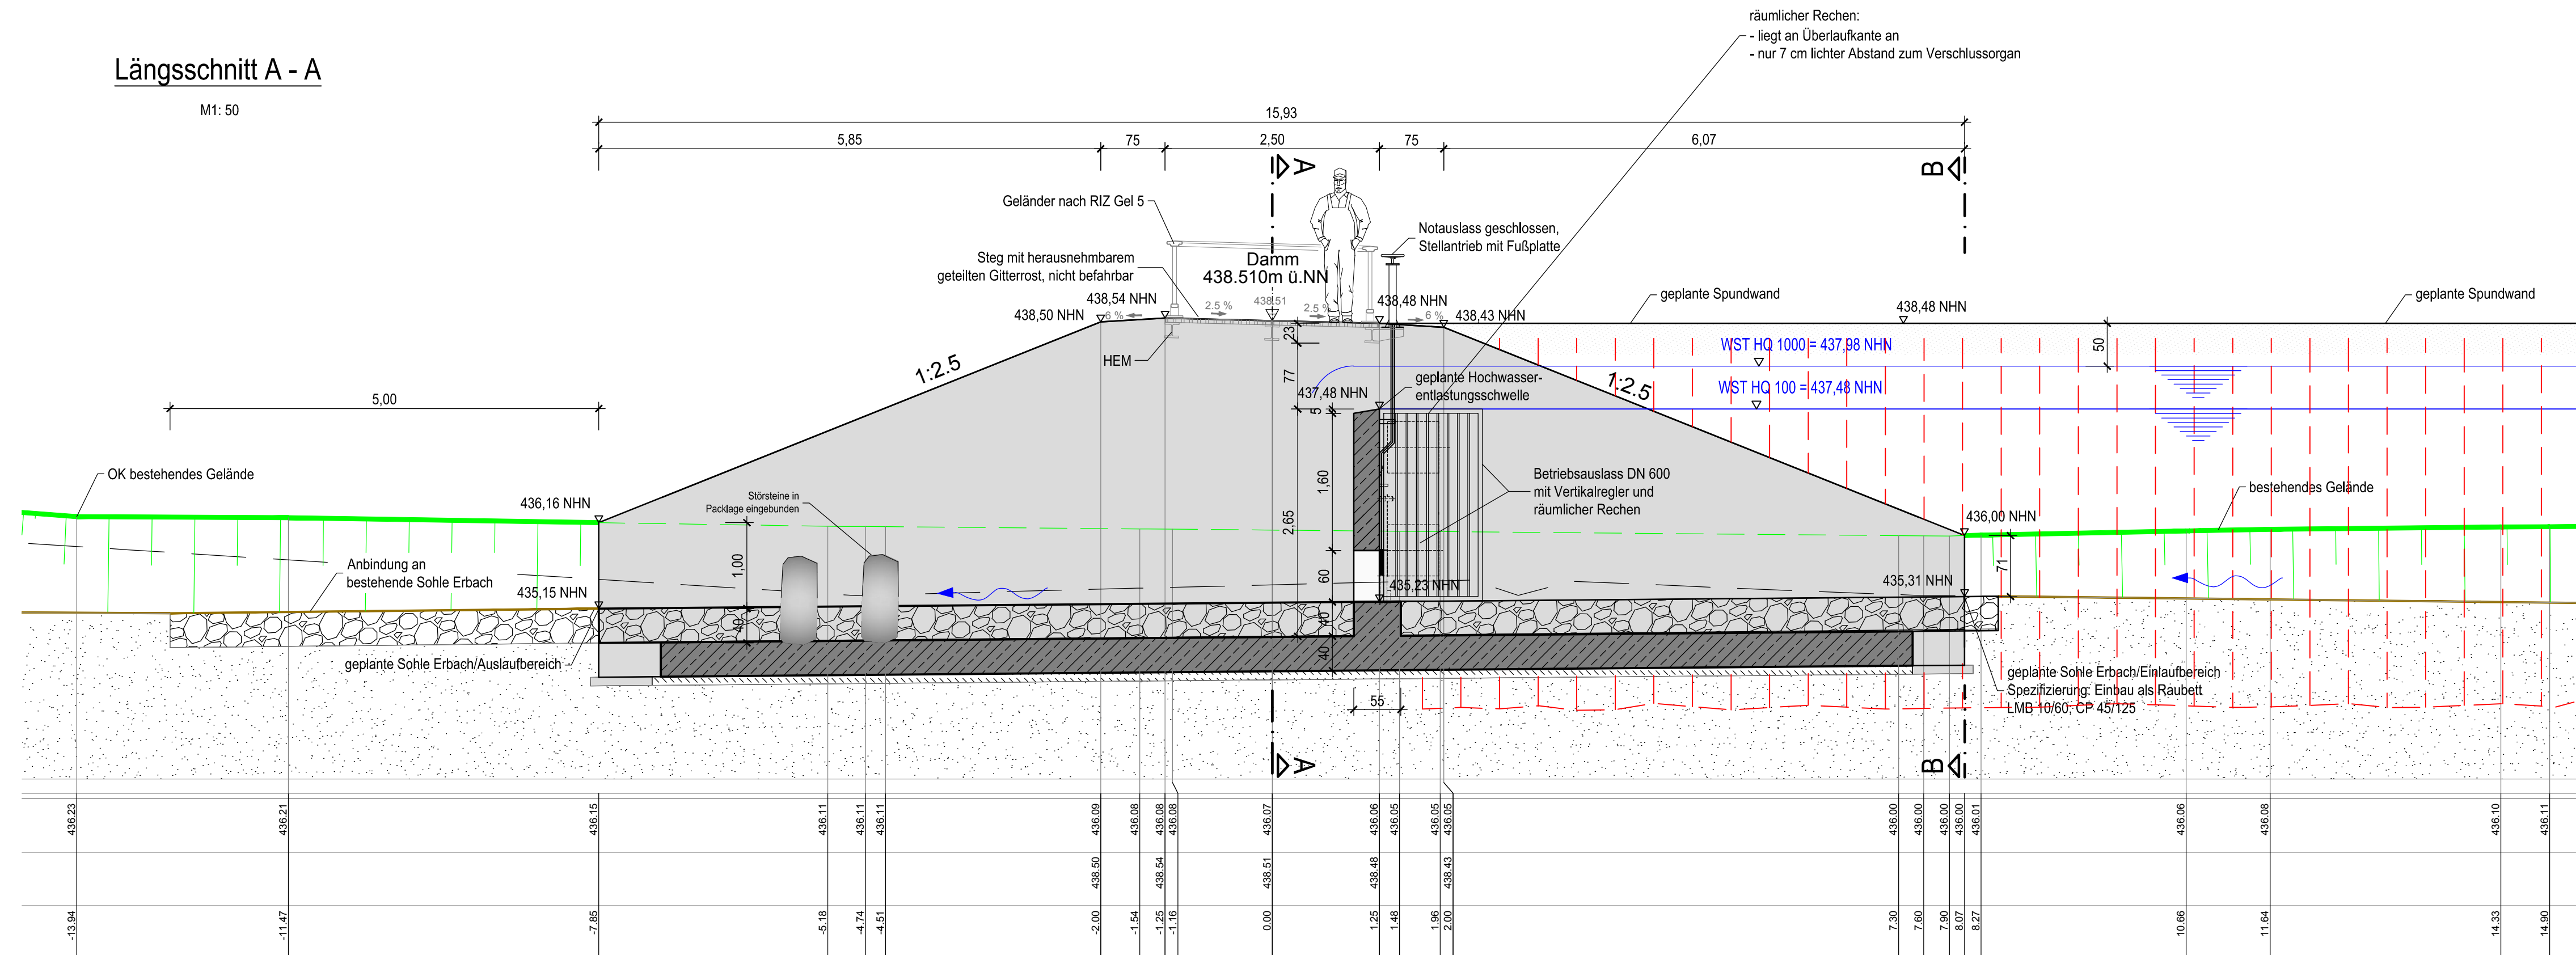


Schnitt B - B

1: 50

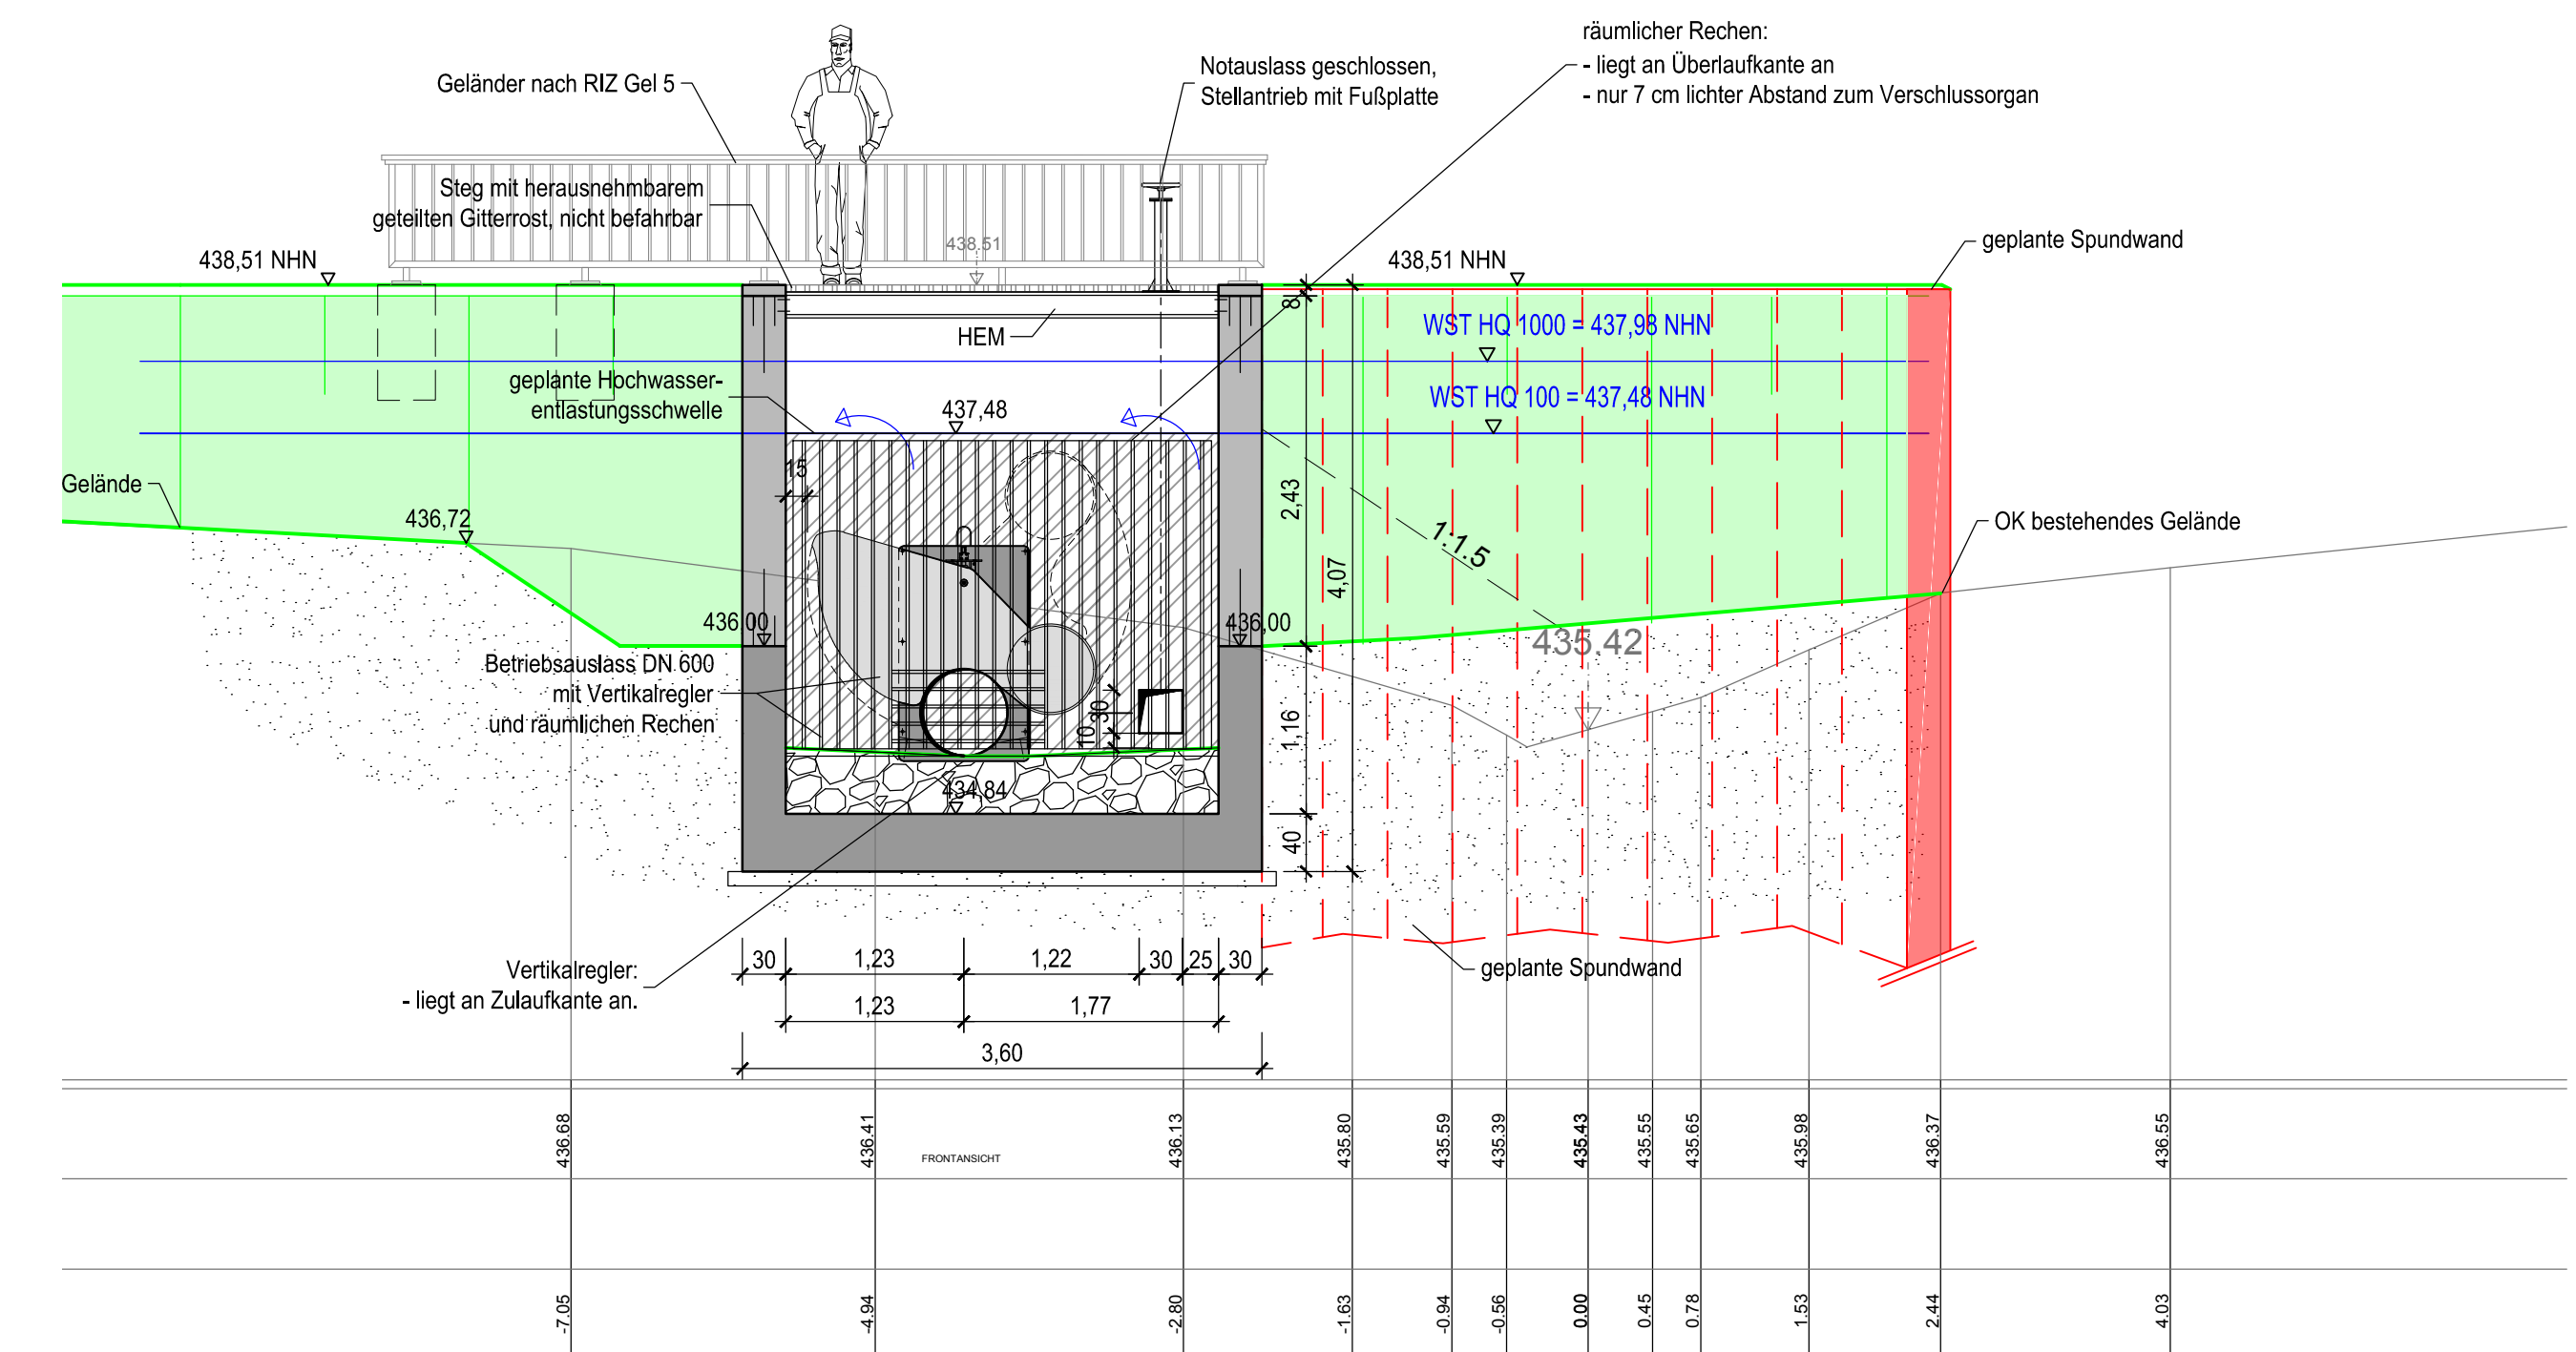

Draufsicht

M1: 50

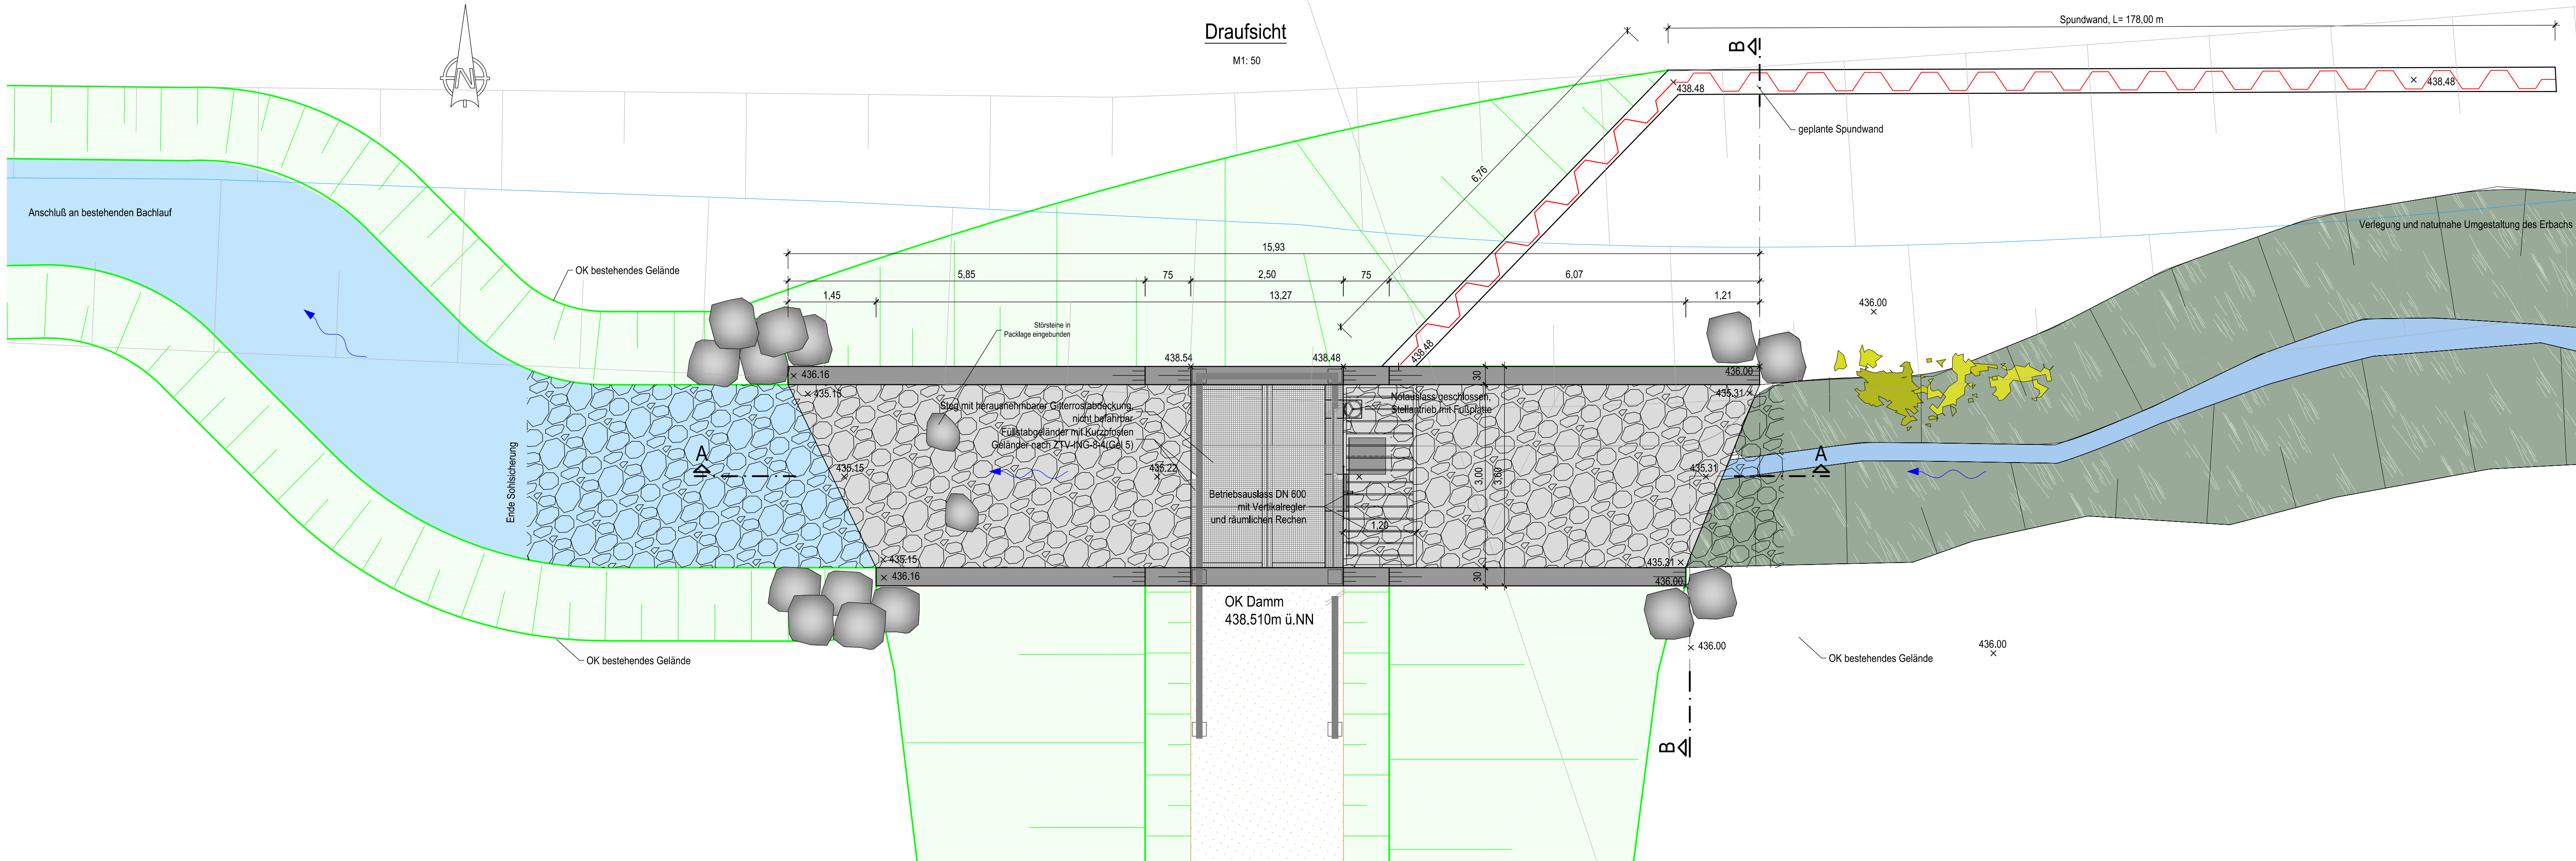

Blatt	Name	Datum	Änderung

**UNGER ingenieure**  
Ingenieurgesellschaft mbH  
Ing. agement seit 1948  
Darmstadt • Freiburg • Homburg (Elz) • Koblenz • Mainz • Offenbach

UNGER ingenieure  
Ingenieurgesellschaft mbH  
Colombistraße 17  
79098 Freiburg  
fr@unger-ingenieure.de  
www.unger-ingenieure.de  
Telefon 0761 68093-0

Geitz und Partner GbR  
Freie Landschaftsarchitekten und Hydrologen  
70567 Stuttgart Sigmaringer Str. 49  
tel. 0711/217491-0, fax. 0711/217491-49, mail: info@geitz-partner.de

Auftraggeber: **Gemeinde Magstadt**  
Projekt: **Hochwasserschutzkonzept**

Planbezeichnung: **HRB Erbach, Auslaufbauwerk**  
**Draufsicht, Längsschnitt A-A, Schnitt B-B**

Name:	Datum:	Projekt Nr.:	Planstatus:
Bearbeitet: Stalder	21.07.2017	2-066	Genehmigung
Gezeichnet: JUS	21.07.2017	Maßstab:	Zeichnungs Nr.:
Geprüft:		1 : 50	2066_gn_E_03_01
Stand:	Stalder 21.07.2017		

Auftraggeber: \_\_\_\_\_ Planverfasser: **UNGER ingenieure**  
Ingenieurgesellschaft mbH  
Colombistraße 17 • 79098 Freiburg  
Tel.: 0761 68093-0 • Fax -30

Freiburg, den 21.07.2017