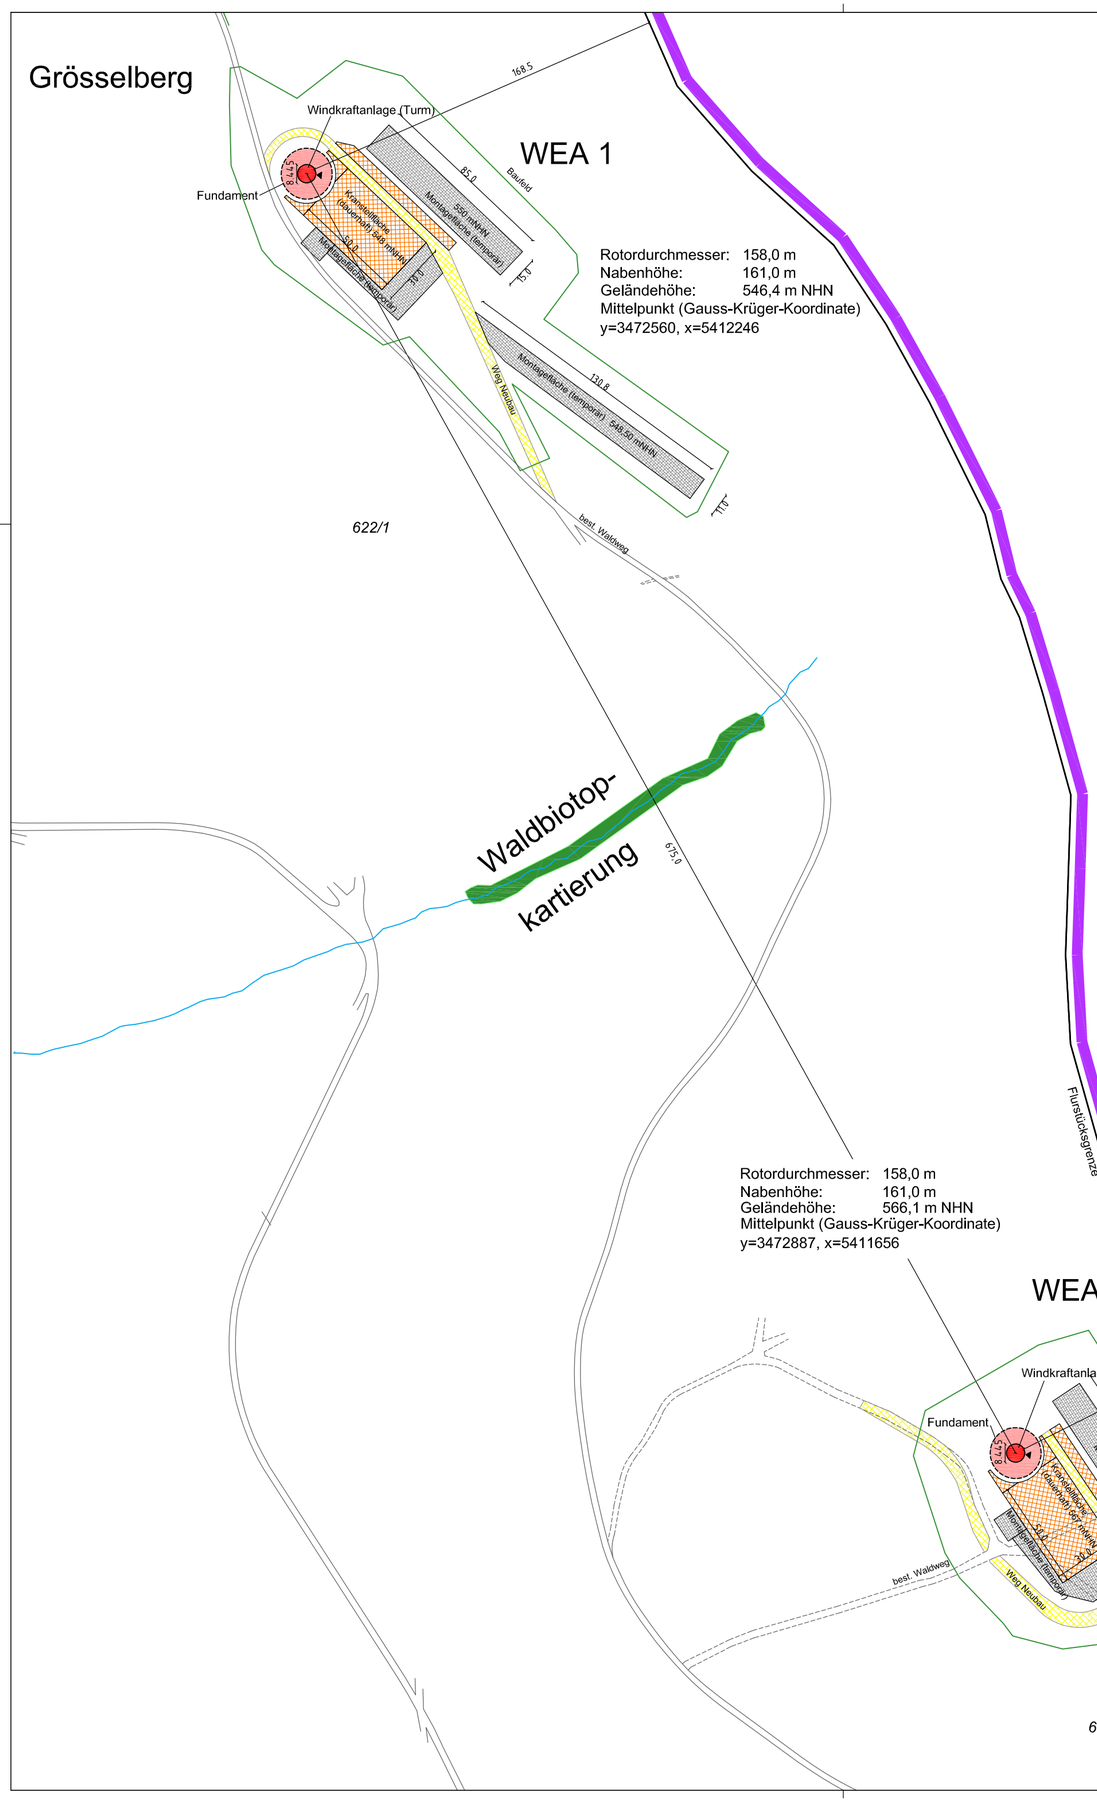

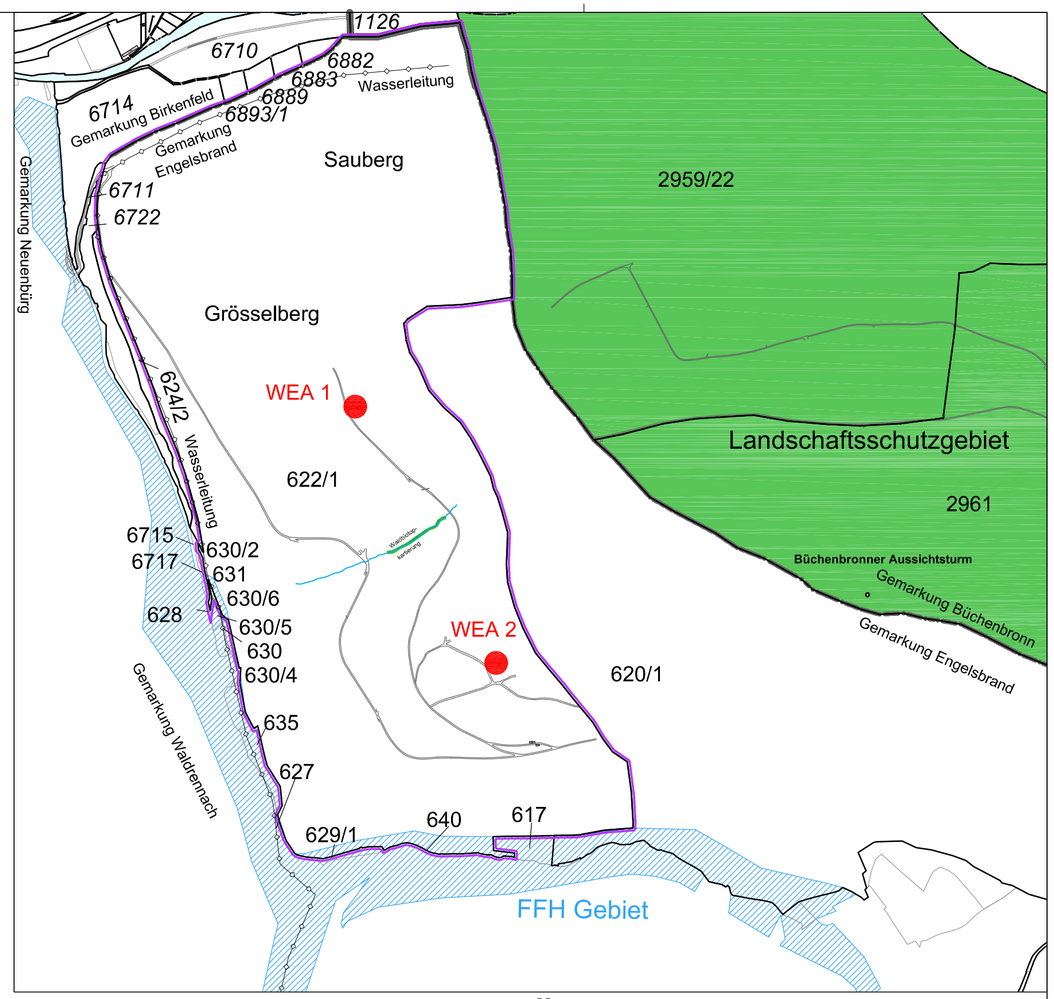

Übersichtsplan 1:10.000

LAGEPLAN

1:2000

Stadt / Gemeinde: **Engelsbrand**
Gemarkung: **Engelsbrand**
Landkreis: **Enzkreis**

zeichnerischer Teil
zum Bauantrag gem. §4 LBOVVO

Flst. Nr. 622/1

Projekt: 6569

Die Darstellung entspricht dem Liegenschaftskataster.
Abweichungen gegenüber dem Grundbuch sind möglich.
Eventuell vorhandene Leitungen sind nicht dargestellt.
Maße beziehen sich auf den Grundriss des EG.
Geplante Höhen sind in Klammern dargestellt.
Höhenangaben sind auf NN im Neuen System bezogen.

Gefertigt:
Pforzheim, 20.09.2019

Dipl.Ing.(FH) Heiko Roller

ARCHITEKTENKAMMER RHEINLAND - PFALZ
STABLO BERNHARD ARCHITEKT
MITGLIED 102550

Silvan Schumacher
Handlungsbevollmächtigter

Markus Steinhöfer
Handlungsbevollmächtigter
i.V.

Zoll · Frey · Roller
Öffentlich bestellte Vermessungsingenieure
GEOTEAM INGENIEURE
ZOLL & FREY & ROLLER GbR
Forsthausstr. 2, 75180 Pforzheim-Büchenbronn
Fon: 07231/973530 Fax: 07231/973590
E-Mail: info@geoteam.com
Sachverständiger nach LBOVVO §5 (3)