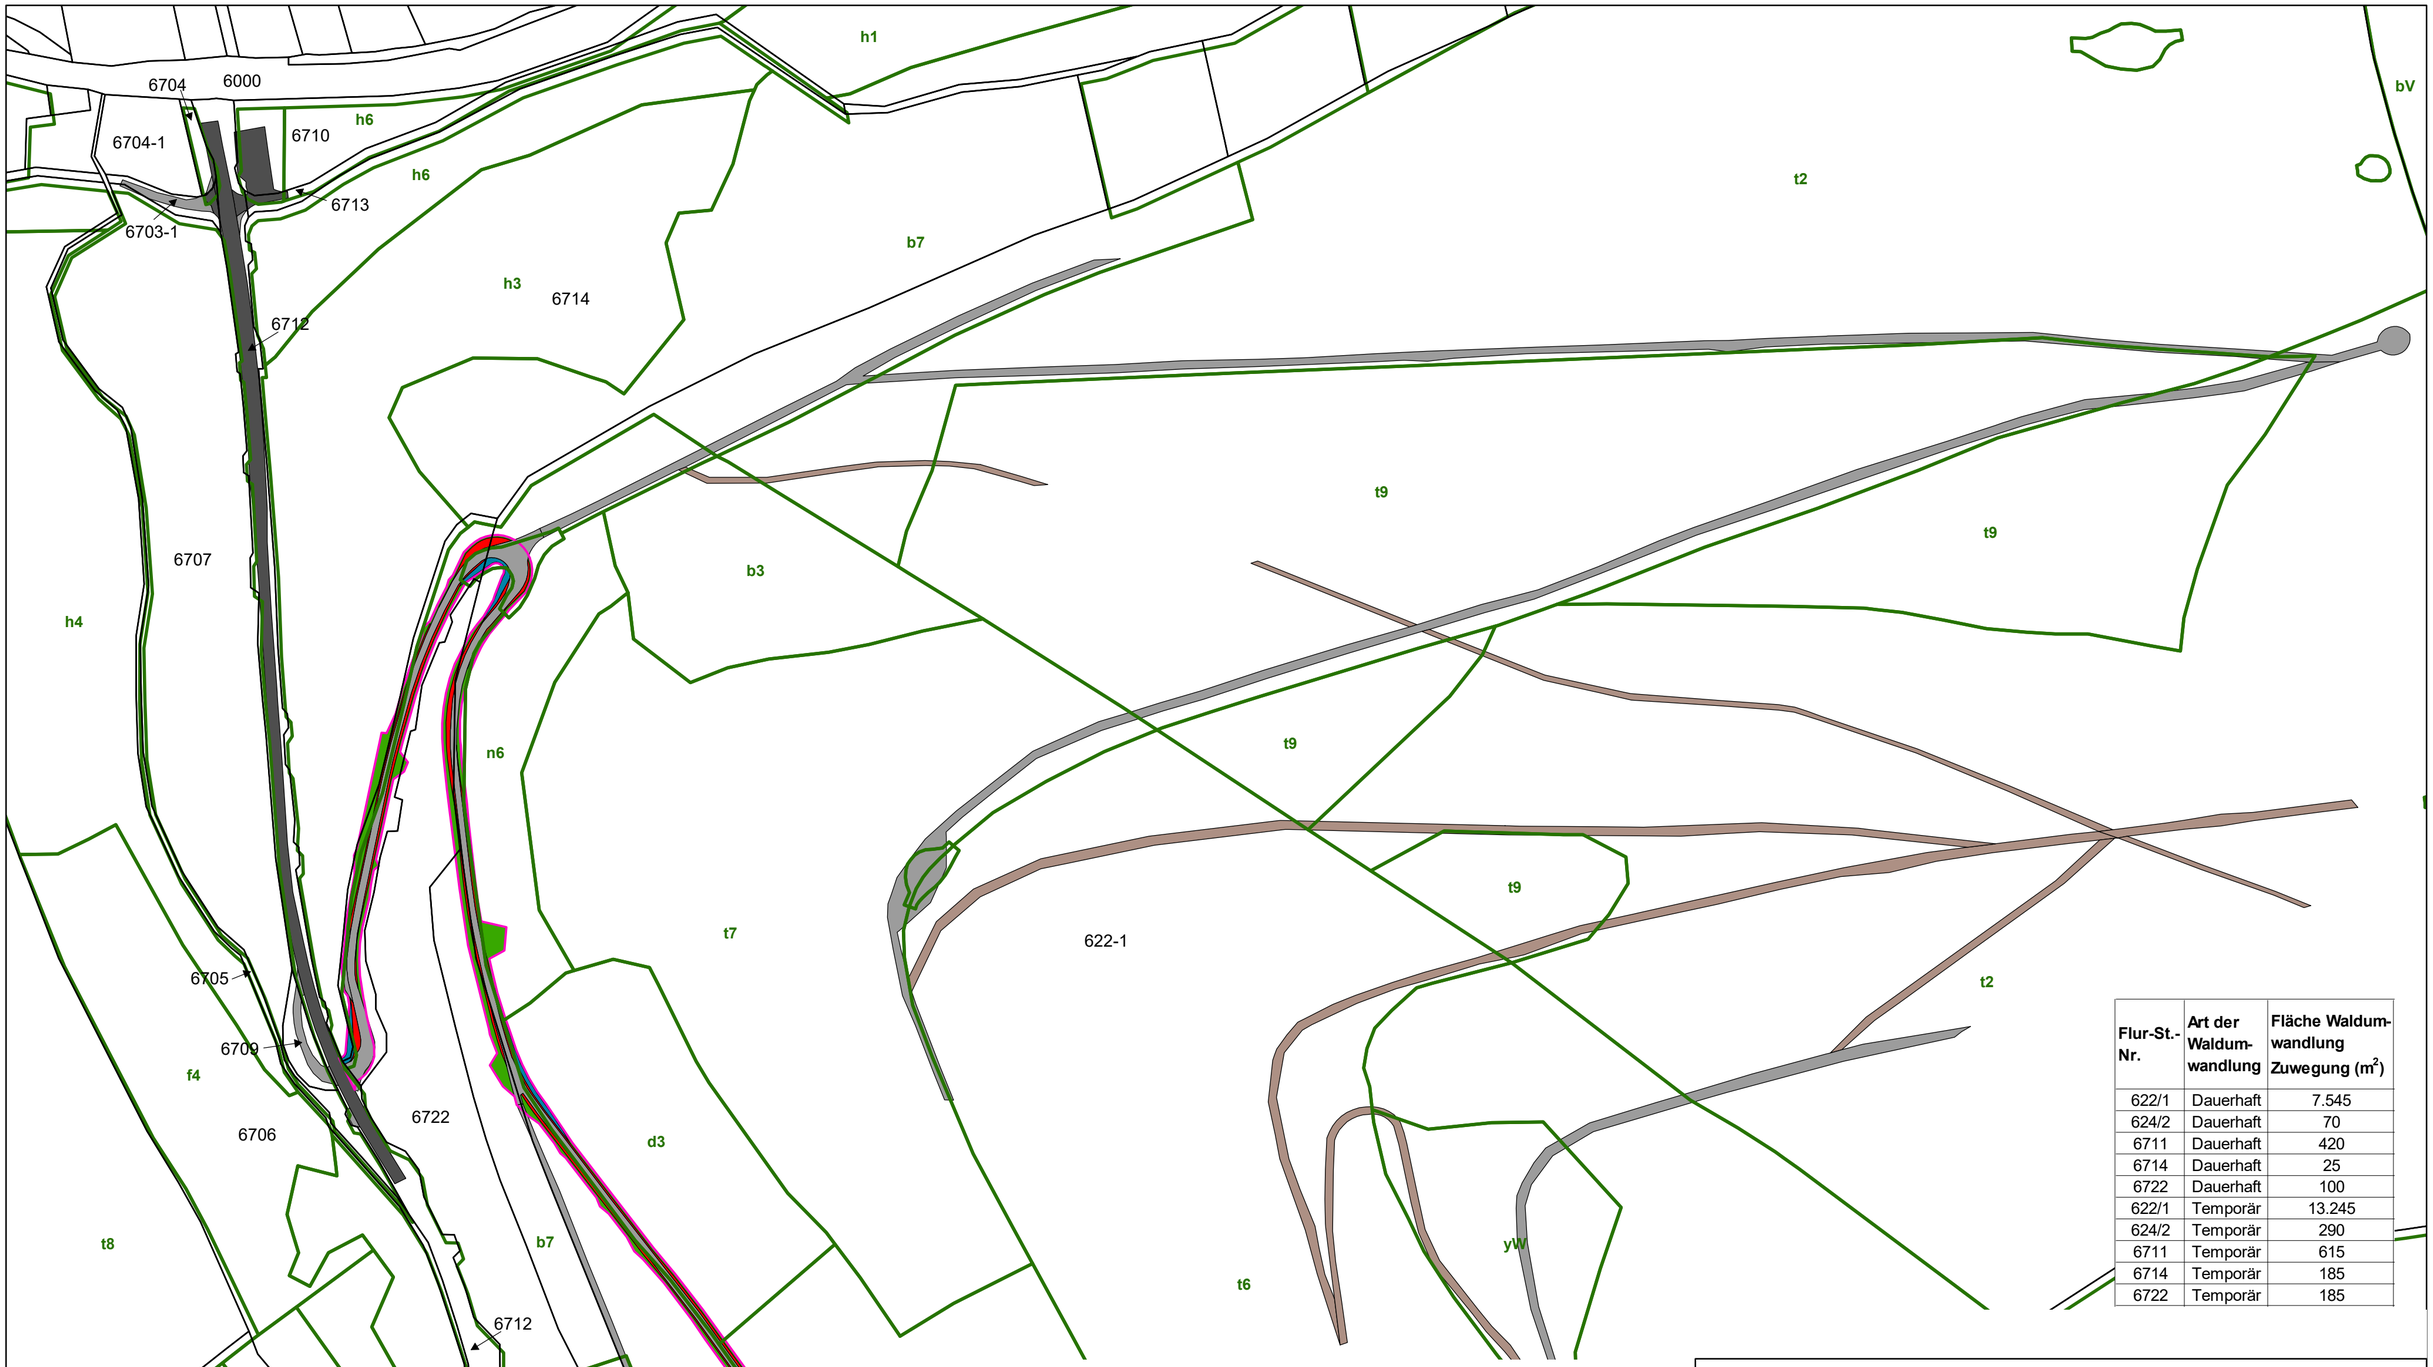

Flur-St.-Nr.	Art der Waldumwandlung	Fläche Waldumwandlung Zuwegung (m^2)
622/1	Dauerhaft	7.545
624/2	Dauerhaft	70
6711	Dauerhaft	420
6714	Dauerhaft	25
6722	Dauerhaft	100
622/1	Temporär	13.245
624/2	Temporär	290
6711	Temporär	615
6714	Temporär	185
6722	Temporär	185

LEGENDE

KONFLIKTE

- Wegeausbau dauerhafte Waldumwandlung - teilversiegelte Flächen
- Überschwenkbereich dauerhafte Waldumwandlung - natürliche Sukzession
- temporäre Waldumwandlung - Wiederaufforstung

SONSTIGE DARSTELLUNGEN

- bestehender Weg/Straße vollversiegelt
- bestehender Weg teilversiegelt
- bestehender Weg unversiegelt
- Baufelder
- Bestandsgrenzen gem Forsteinrichtung (Stichtag 01.01.2010)

b2	Buchen-Nadelbaum-Mischwald / 20 Jahre
b3	Buchen-Nadelbaum-Mischwald / 30 Jahre
b7	Buchen-Nadelbaum-Mischwald / 70 Jahre
d1	Douglasien-Mischwald / 10 Jahre
d2	Douglasien-Mischwald / 20 Jahre
d3	Douglasien-Mischwald / 20 Jahre
h1	Buntlaubbaum-Mischwald / 10 Jahre
h3	Buntlaubbaum-Mischwald / 30 Jahre
n6	Kiefer Mischwald / 60 Jahre
t2	Tannen-Mischwald / 20 Jahre
t6	Tannen-Mischwald / 60 Jahre
t8	Tannen-Mischwald / 80 Jahre

UVP-Bericht
Landschaftspflegerischer Begleitplan
zur Errichtung von 2 Windkraftanlagen, „Am Sauberg"

Auftraggeber: juwi AG

Plan Nr. 2c: Waldumwandlung Zuwegung, nördl. Bereich

Maßstab 1:2.000

	Datum	Zeichen
Bearbeitet	März 2020	FG
Gezeichnet	März 2020	HB
Geändert		

KARLHEINZ FISCHER
LANDSCHAFTSARCHITEKT BDLA
Langwies 20 - 54296 Trier - Tel. (0651) 16038 - Fax 10686