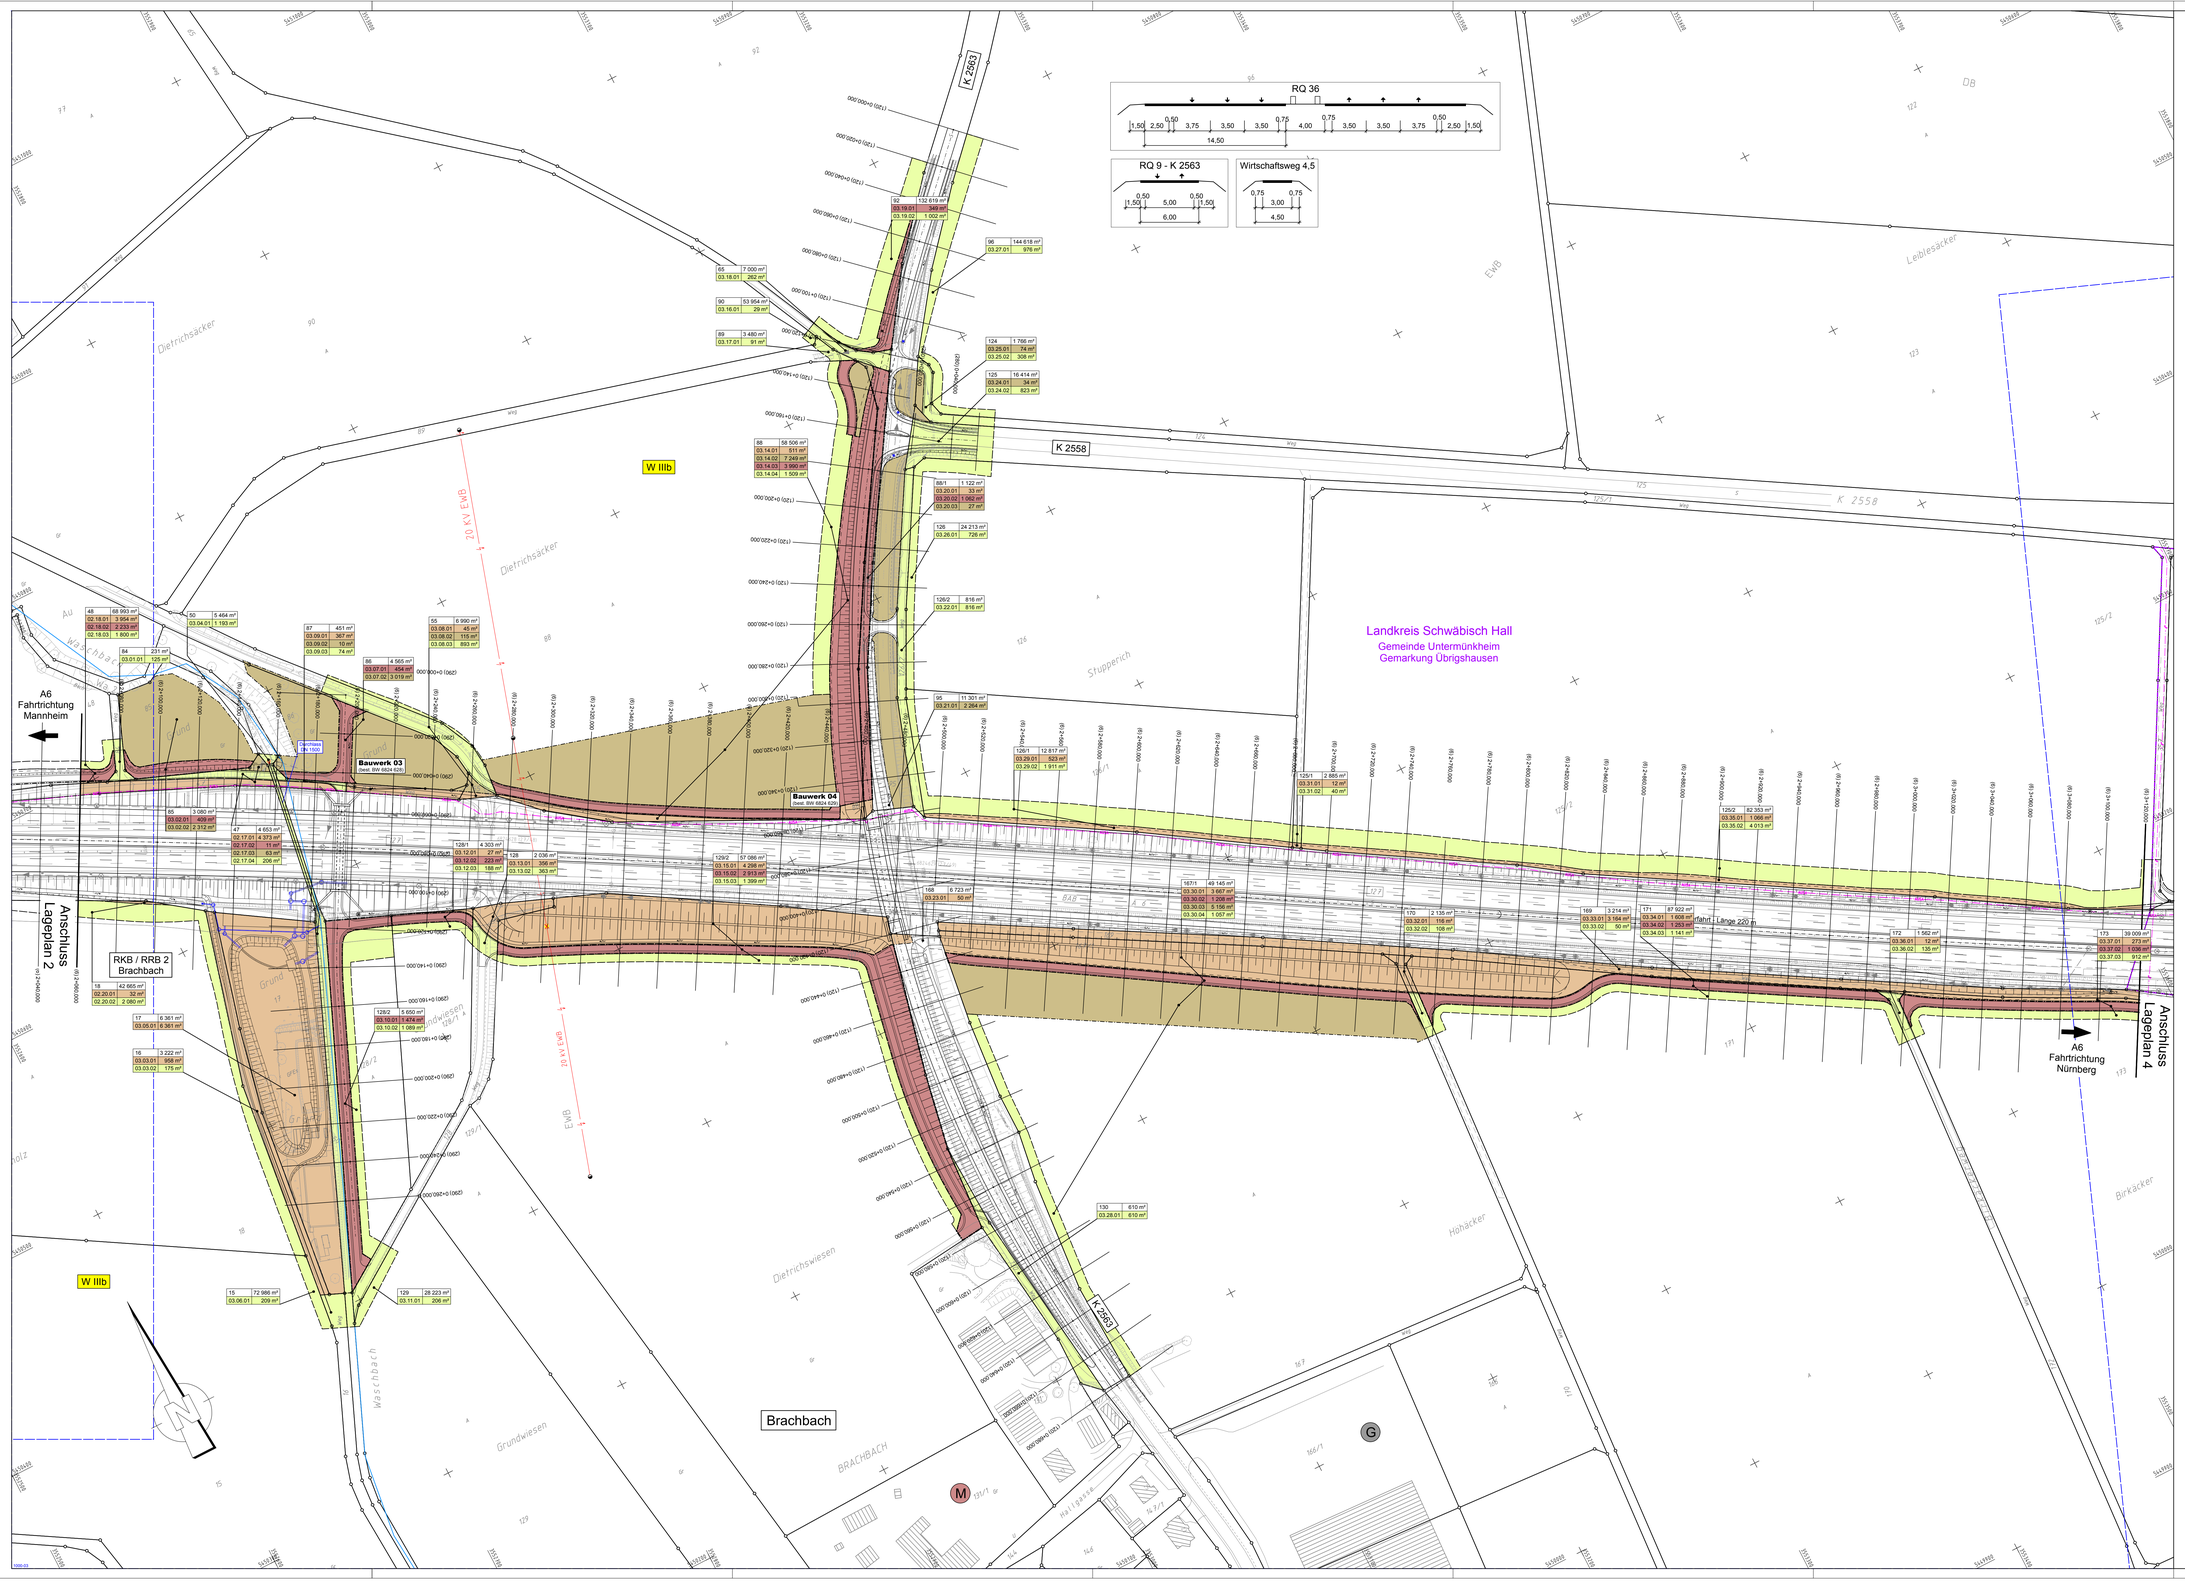

ZEICHENERKLÄRUNG

Planung

- zu erwerbende Fläche
- für Dritte zu erwerbende Fläche
- für landschaftspflegerische Maßnahmen zu erwerbende Fläche
- vorübergehend in Anspruch zu nehmende Fläche
- dauernd zu belastende Fläche
- geplanter Gebäudeabbruch
- 10/2 | 1.215 m² — Flurstück / Größe des Flurstücks
- 02.28.1 | 115 m² — lfd. Nr. im Grunderwerbsverzeichnis / Größe der Teilfläche
  - 1 Nr. des Grunderwerbsplans
  - 41 lfd. Nr. des betroffenen Flurstücks
  - 1 Teilfläche eines Flurstücks
- Zusammengehörigkeitspfeil
- Gemeindegrenze
- Gemarkungsgrenze
- Flurstücksgrenze außerhalb / innerhalb des Baufeldes
- 105/13 — Flurstücksnummer

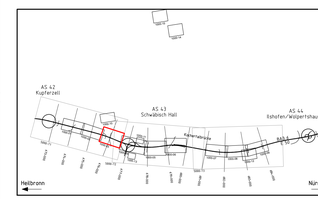

1 2 3 4 5 6 7 8 9 10 11 12 13 14 15

Klinger und Partner		bearbeitet	April 2018	Hirschmiller
Ingenieurbüro für Bauwesen und Umwelttechnik GmbH		gezeichnet	April 2018	Grabar
Klinger und Partner GmbH Niederlassung Ulrisch, Gewerbestr. 2, 74635 Kupferzell, Tel. 07761 9894-0, Fax 07761 / 9894-21, ulrisch@klinger-partner.de, www.klinger-partner.de		geprüft	April 2018	Kuhn
		Ulrisch, den 30. April 2018		i.V. Kuhn

Straßenbauverwaltung Baden-Württemberg
Regierungspräsidium Stuttgart

bearbeitet	Datum	Name

Nr.	Art der Änderung	Datum	Name

	von Netzknoten	nach Netzknoten	Station
Anfangsstation	6 7 2 4 0 6 1	6 8 2 1 4 0 6 9	0 7 0 0
Endstation	6 8 2 4 0 6 9	6 8 2 1 5 0 4 9	7 1 6 5

Lagesystem:	GK X	UTM ☐	Stand Kataster: 12 / 2012
Höhensystem:	NN X	NHN ☐	Bestandsvermessung: 12 / 2012

FESTSTELLUNGSENTWURF

Straßenbauverwaltung Baden-Württemberg		Unterlage	10.1
Straße:	A 6 Heilbronn - Nürnberg	Blatt-Nr.	3
Nächster Ort:	Schwäbisch Hall	Grunderwerbsplan 3	
		(6) 2+060.000 - (6) 3+120.000	
		Achse 6	
PROJIS-Nr.:	08 01 9920 40	Maßstab:	1 : 1000
PSP- Element:	V.2111.A0006.A14		

A 6
6-streifiger Ausbau zwischen dem
AK Weinsberg und der Landesgrenze BW/BY
Kupferzell - Ilshofen/Wolpertshausen (PA A6-4)
BAB-km 673+500 - 684+200

Aufgestellt:
Regierungspräsidium Stuttgart
Abt. 4 Straßenwesen und Verkehr
Ref. 44 Straßenplanung

Stuttgart, den 30.06.2018

Geobasisdaten © Landesamt für Geoinformation und Landentwicklung Baden-Württemberg, www.lgl-bw.de, Az.: 2851.9-1/19
Geschichten © Landesvermessung Baden-Württemberg