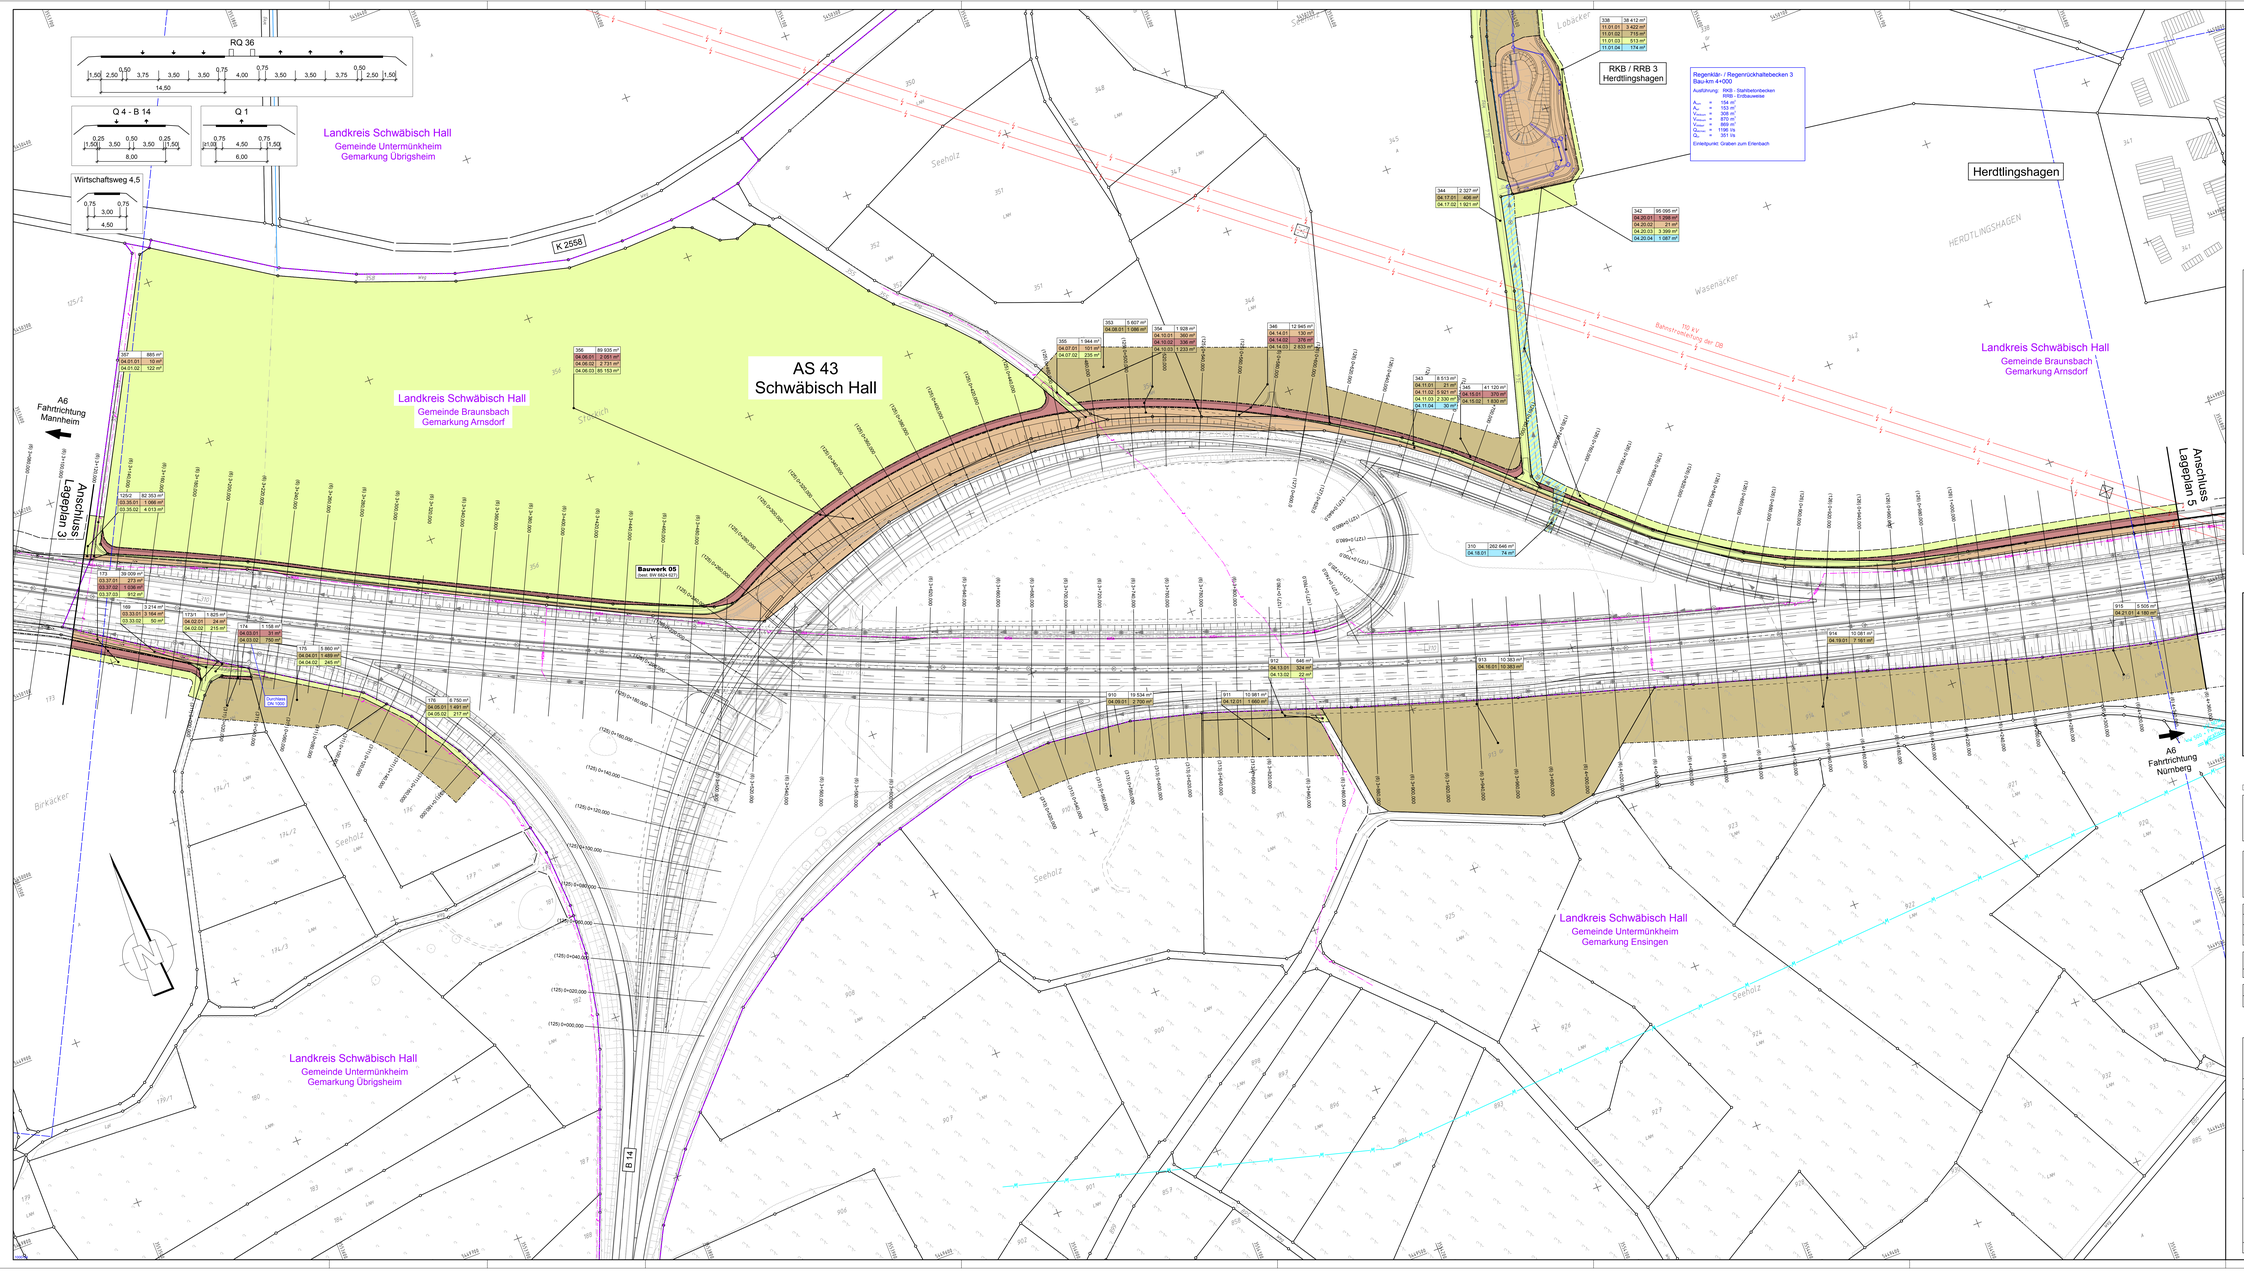

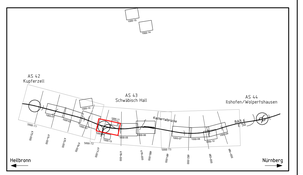

ZEICHENERKLÄRUNG

Planung

- zu erwerbende Fläche
- für Dritte zu erwerbende Fläche
- für landschaftspflegerische Maßnahmen zu erwerbende Fläche
- vorübergehend in Anspruch zu nehmende Fläche
- dauernd zu belastende Fläche
- geplanter Gebäudeabbruch
- 102 | 1'213 m² — Flurstück / Größe des Flurstücks
- lfd. Nr. im Grunderwerbsverzeichnis / Größe der Teilfläche
  - ↑ Nr. des Grunderwerbsplans
  - 41 lfd. Nr. des betroffenen Flurstücks
  - ↑ Teilfläche eines Flurstücks
- Zusammengehörigkeitspfeil
- Gemeindegrenze
- Gemarkungsgrenze
- Flurstücksgrenze außerhalb / innerhalb des Baufeldes
- 105/13 — Flurstücksnummer

bearbeitet	April 2018	Hirschmüller
gezeichnet	April 2018	Graber
geprüft	April 2018	Kuhn

Klinger und Partner
Ingenieure PartG
für Bauwesen und Umweltschutz GmbH
Klinger und Partner GmbH Niederlassung Urbach
Tel.-Zentrale (07 81) 91 20 - 0
Tel.-Durchwahl (07 81) 91 20 - 4649-21
urbach@klinger-partner.de www.klinger-partner.de

Urbach, den 30. April 2018 i.V. Kuhn

Straßenbauverwaltung Baden-Württemberg
Regierungspräsidium Stuttgart

	Datum	Name
bearbeitet		

Nr.	Art der Änderung	Datum	Name

	von Netzknoten	nach Netzknoten	Station
Anfangsstation	6 7 2 4 4 0 6 1 1	6 8 2 4 6 0 6 9	0 7 7 0
Endstation	6 8 2 4 4 0 6 9	6 8 2 5 0 4 9	7 1 1 6 5

Lagesystem:	GK X	UTM	Stand Kataster: 12 / 2012
Höhensystem:	NN X	NHN	Bestandsvermessung: 12 / 2012

FESTSTELLUNGSENTWURF

Straßenbauverwaltung Baden-Württemberg		Unterlage	10.1
Straße:	A 6 Heilbronn - Nürnberg	Blatt-Nr.	4
Nächster Ort:	Schwäbisch Hall		Grunderwerbsplan 4
			(6) 3+120.000 - (6) 4+360.000
PROJIS-Nr.:	08 01 9920 40		Achse 6
PSP- Element:	V.2111.A0006.A14	Maßstab:	1 : 1000

A 6
6-streifiger Ausbau zwischen dem
AK Weinsberg und der Landesgrenze BW/BY
Kupferzell - Ilshofen/Wolpertshausen (PA A6-4)
BAB-km 673+500 - 684+200

Aufgestellt:
Regierungspräsidium Stuttgart
Abt. 4 Straßenwesen und Verkehr
Ref. 44 Straßenplanung

Stuttgart, den 30.06.2018

Geobasisdaten © Landesamt für Geoinformation und Landentwicklung Baden-Württemberg, www.lgl-bw.de, Az.: 2851.9-1/19
Grundkarten © Landesvermessung Baden-Württemberg