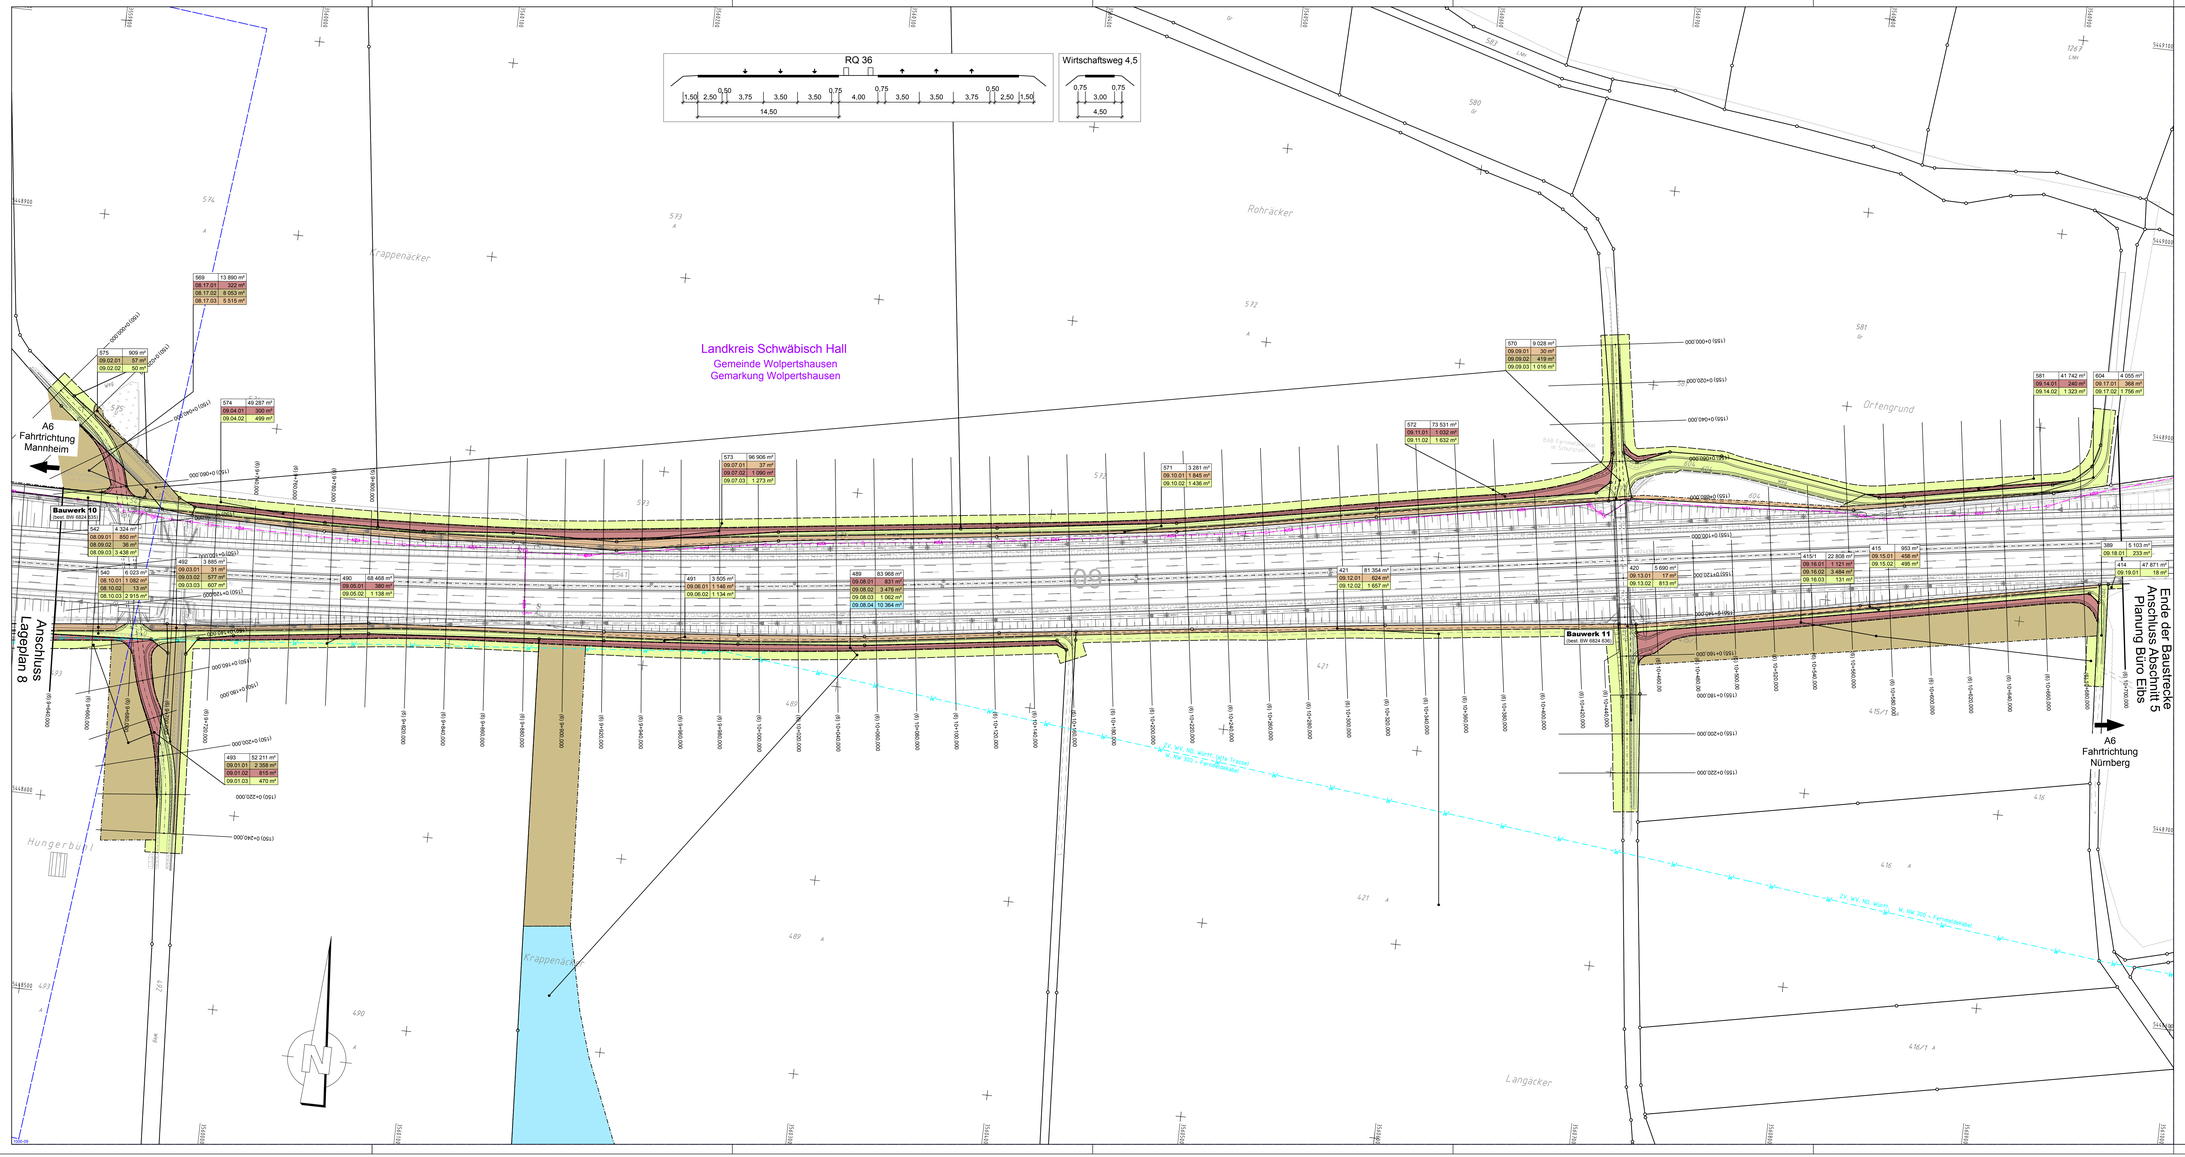
RQ 36
0,50 0,75 0,50
1,50 2,50 3,75 3,50 3,50 4,00 3,75 3,50 3,50 3,75 2,50 1,50
14,50
Wirtschaftsweg 4,5
0,75 3,00 0,75
4,50
Landkreis Schwäbisch Hall
Gemeinde Wolpertshausen
Gemarkung Wolpertshausen
A6 Fahrtrichtung Mannheim
Anschluss Lageplan 8
Bauwerk 10
Bestl. BW 6824 035
Bauwerk 11
Bestl. BW 6824 636
Ende der Baustrecke
Anschluss Abschnitt 5
Planung Büro Elbs
A6 Fahrtrichtung Nürnberg
Rohräcker
Krappenäcker
Hungerbühl
Ortengrund
Langäcker
569 13 890 m²
08.17.01 322 m²
08.17.02 8 053 m²
08.17.03 5 515 m²
575 909 m²
09.02.01 57 m²
09.02.02 50 m²
574 49 287 m²
09.04.01 300 m²
09.04.02 499 m²
573 96 906 m²
09.07.01 37 m²
09.07.02 1 593 m²
09.07.03 1 273 m²
571 3 281 m²
09.10.01 1 845 m²
09.10.02 1 436 m²
572 73 531 m²
09.11.01 1 632 m²
09.11.02 1 632 m²
570 9 028 m²
09.09.01 30 m²
09.09.02 419 m²
09.09.03 1 016 m²
581 41 742 m²
09.14.01 240 m²
09.14.02 1 323 m²
606 4 055 m²
09.17.01 368 m²
09.17.02 1 756 m²
542 4 324 m²
08.09.01 850 m²
08.09.02 38 m²
08.09.03 1 438 m²
540 6 023 m²
08.10.01 1 582 m²
08.10.02 13 m²
08.10.03 2 515 m²
492 3 885 m²
09.03.01 71 m²
09.03.02 577 m²
09.03.03 607 m²
490 68 468 m²
09.05.01 390 m²
09.05.02 1 138 m²
491 3 505 m²
09.06.01 1 146 m²
09.06.02 1 134 m²
489 83 968 m²
09.08.01 831 m²
09.08.02 3 476 m²
09.08.03 1 062 m²
09.08.04 10 364 m²
421 81 354 m²
09.12.01 524 m²
09.12.02 1 657 m²
420 5 692 m²
09.13.01 17 m²
09.13.02 813 m²
415/1 22 828 m²
09.16.01 1 121 m²
09.16.02 3 484 m²
09.16.03 131 m²
415 953 m²
09.15.01 458 m²
09.15.02 495 m²
414 47 871 m²
09.19.01 18 m²
389 5 103 m²
09.18.01 233 m²
493 52 211 m²
09.01.01 2 368 m²
09.01.02 815 m²
09.01.03 470 m²
LNV 125 Gr
LNV 126 Gr
LNV 127 Gr
LNV 128 Gr
LNV 129 Gr
LNV 130 Gr
LNV 131 Gr
LNV 132 Gr
LNV 133 Gr
LNV 134 Gr
LNV 135 Gr
LNV 136 Gr
LNV 137 Gr
LNV