
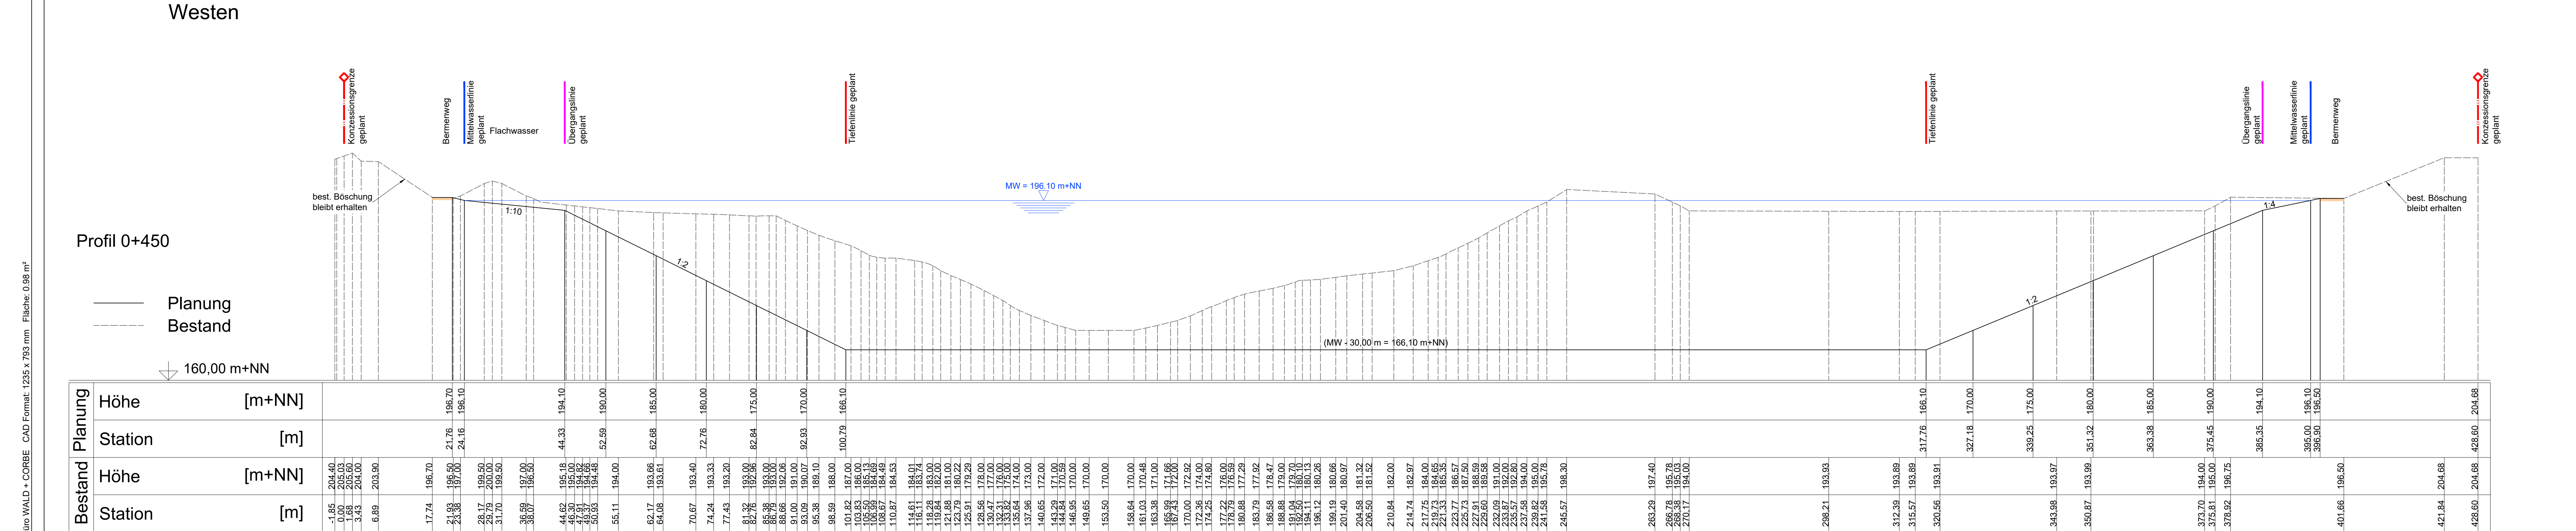
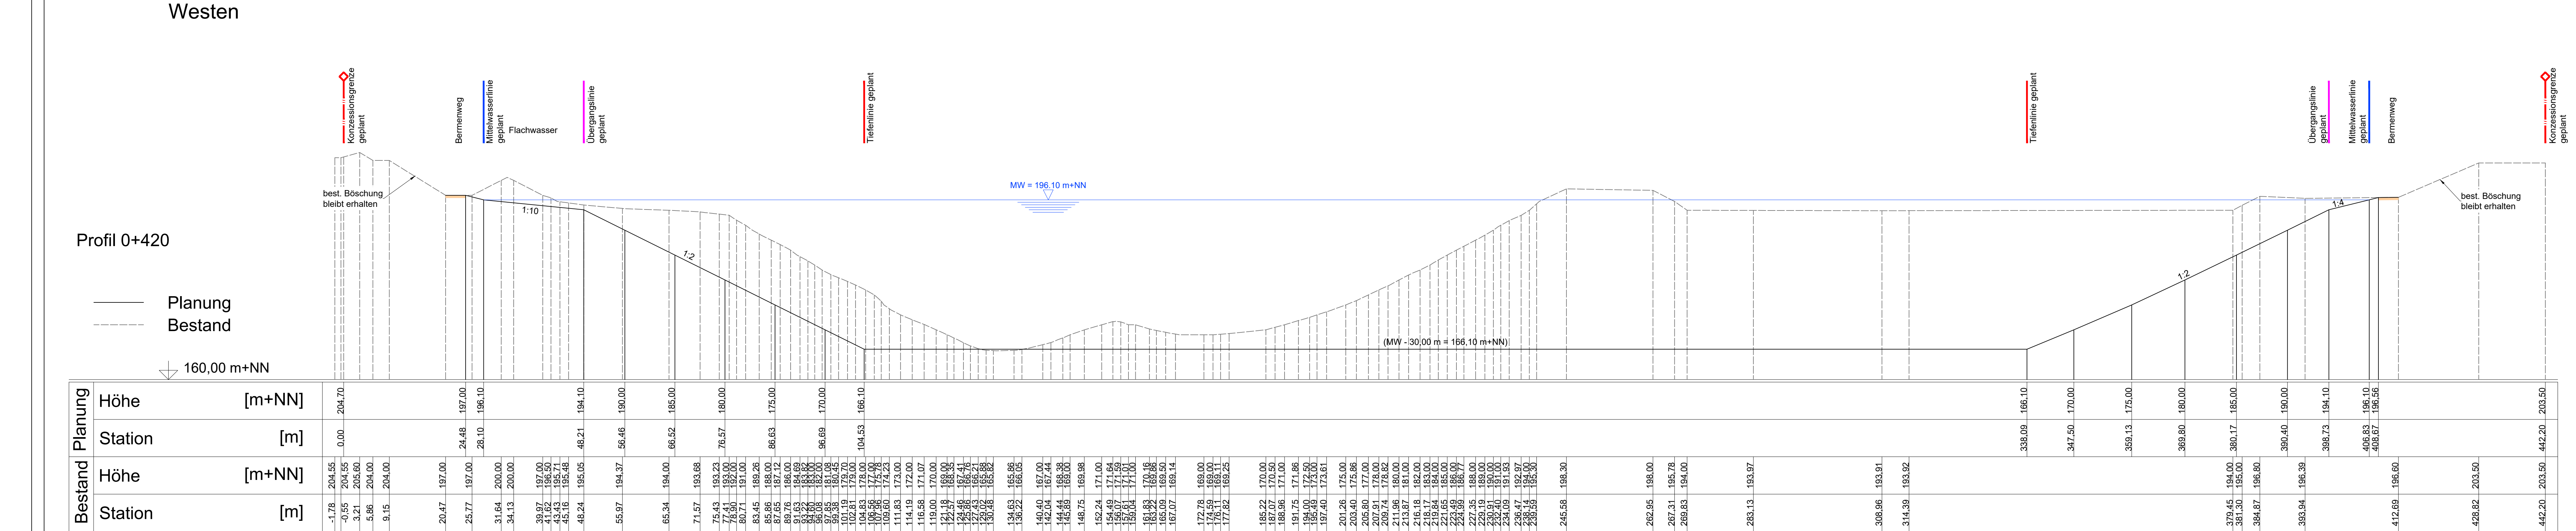


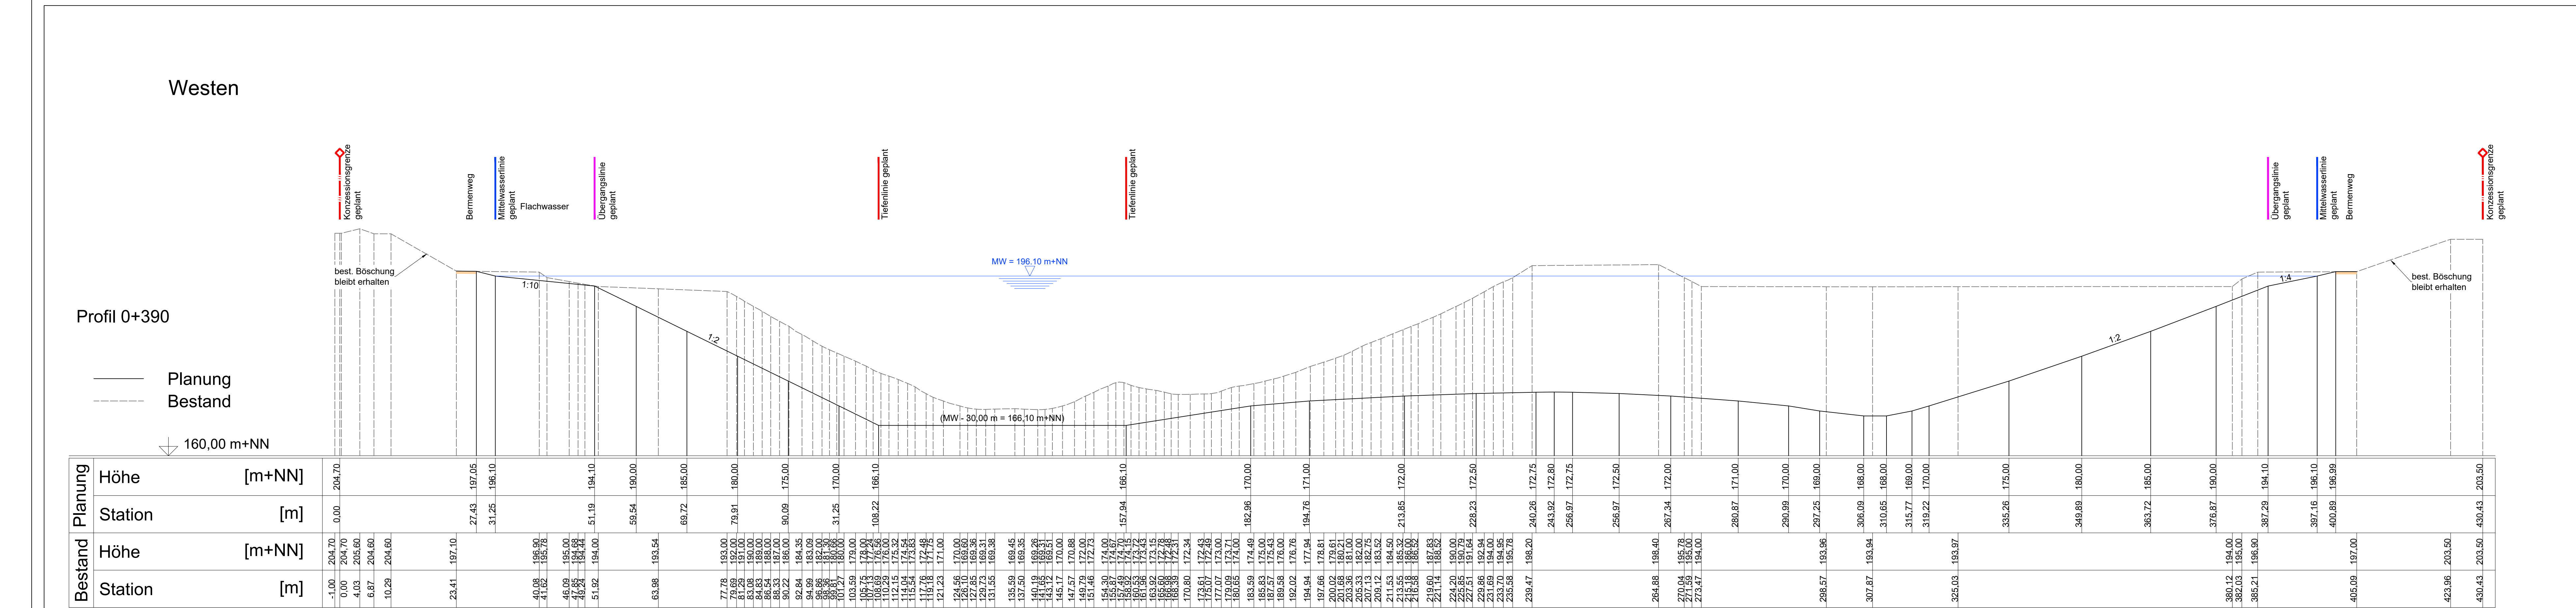

Maßstab: 1:500

0 5 10 20 30 40 50m

Legende

- Konzessionsgrenze geplant
- Mittelwasserlinie geplant MW = 196,10 m+NN
- Übergangslinie geplant MW - 2 m = 194,10 m+NN
- Tiefenlinie geplant MW - 30 m = 166,10 m+NN
- Bermenweg (Breite: 4 m)

Datengrundlage:

Seevermessung November 2015

IngenieurTeam GEO GmbH

Industriestraße 3, 76189 Karlsruhe

Tel.: 0721/75072-0 Fax: 0721/75072-10

eMail: info@it-geo.de

sowie

Aktualisierung der Uferlinie im Südostbereich (April 2017)

Bemerkung:

Böschungsverlauf teilweise schräg zur Schnittlinie

RVG

Rohstoff Verwertungs GmbH

Freiburger Straße 33

79258 Hartheim am Rhein

AUFTRAGSGEBER

Kieswerk Bremgarten

Fortführung der Rohstoffgewinnung

Profile 0+390, 0+420 und 0+450

Wasserrechtsantrag

PLANUNG

ENTWURF

25.04.2016

24.10.2017

24.10.2017

102.15.079

NAME

CoMM

Co

MASSSTAB

1:500

LAUFSTRECKE

Gauß-Krüger Zone 3

PLANUNGSSTAND

Genehmigungsplanung

PROJEKTANT

WALD + CORBE

BERATENDE INGENIEURE

Am Hecklehamm 18.

Tel: 07229 / 1876-00

76549 Hügelsheim

Fax: 07229 / 1876-777

PROJEKTLEITER

J. Corbe

Hügelsheim, den 24.10.2017

3.1