


Westen

Profil 0+660

Planung
Bestand

160,00 m+NN

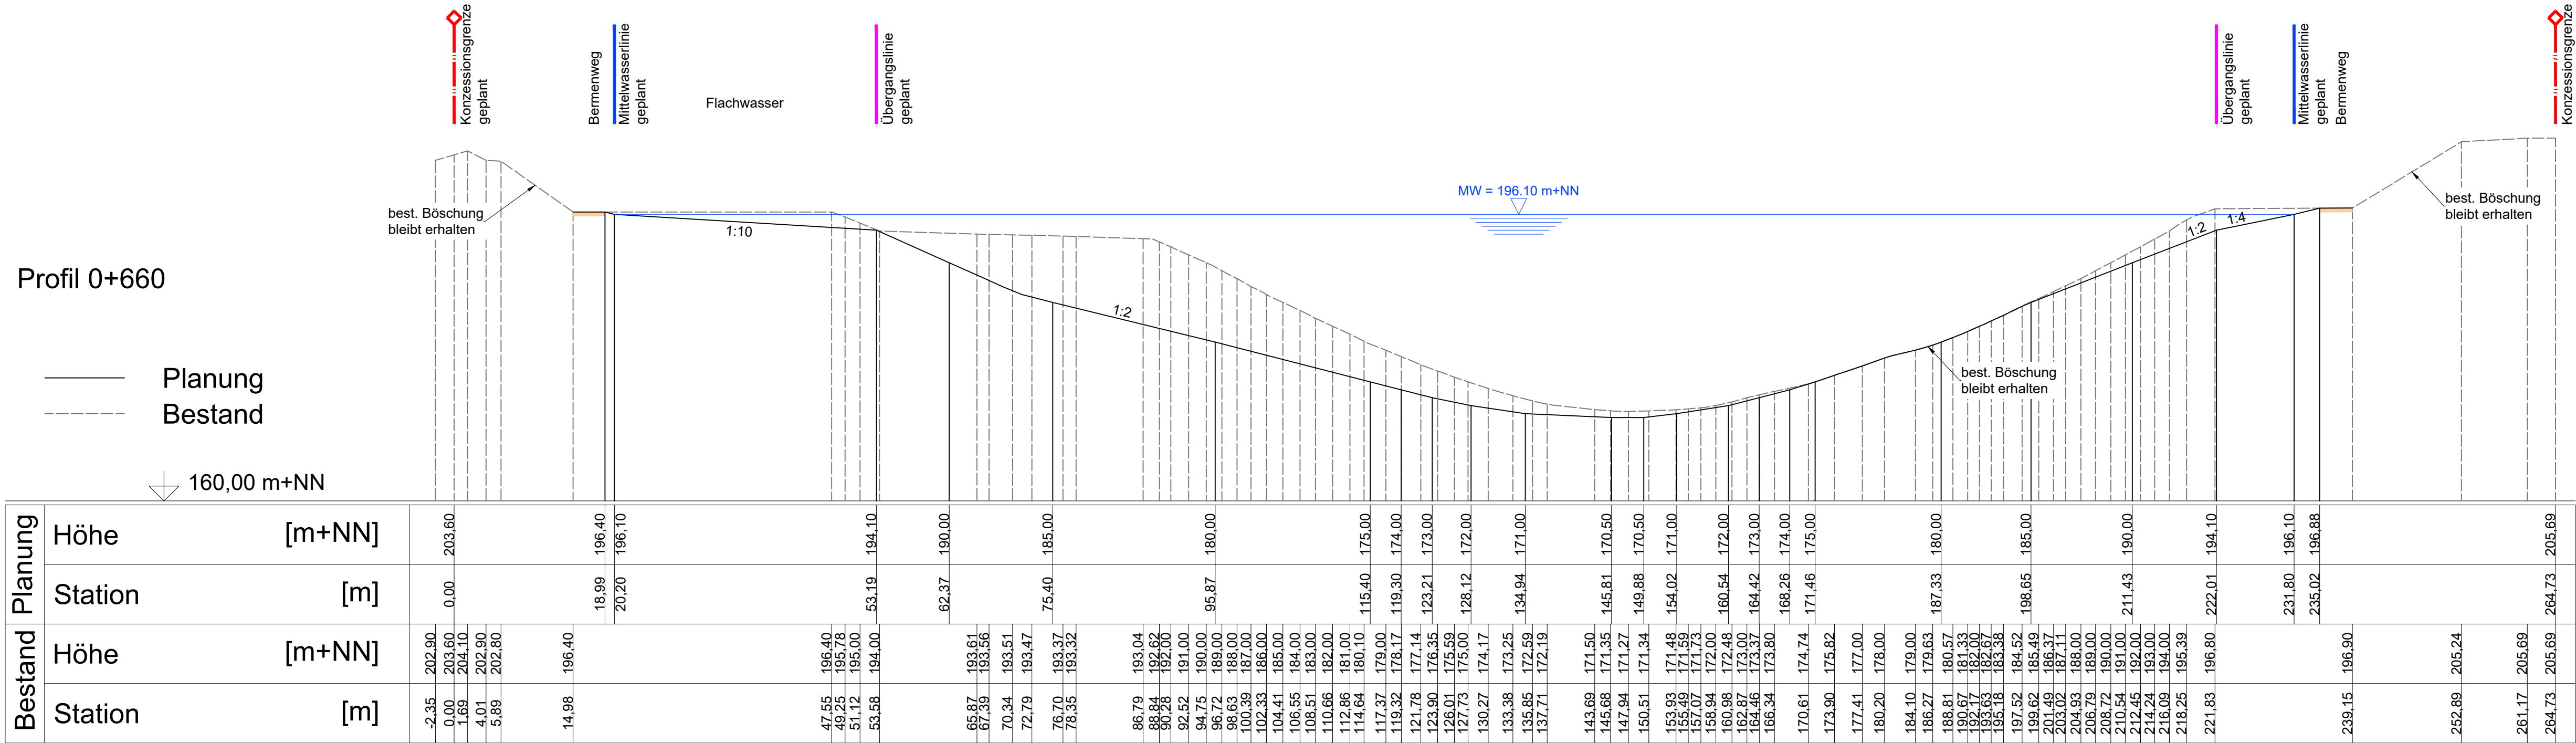


Westen

Profil 0+690

Planung
Bestand

160,00 m+NN

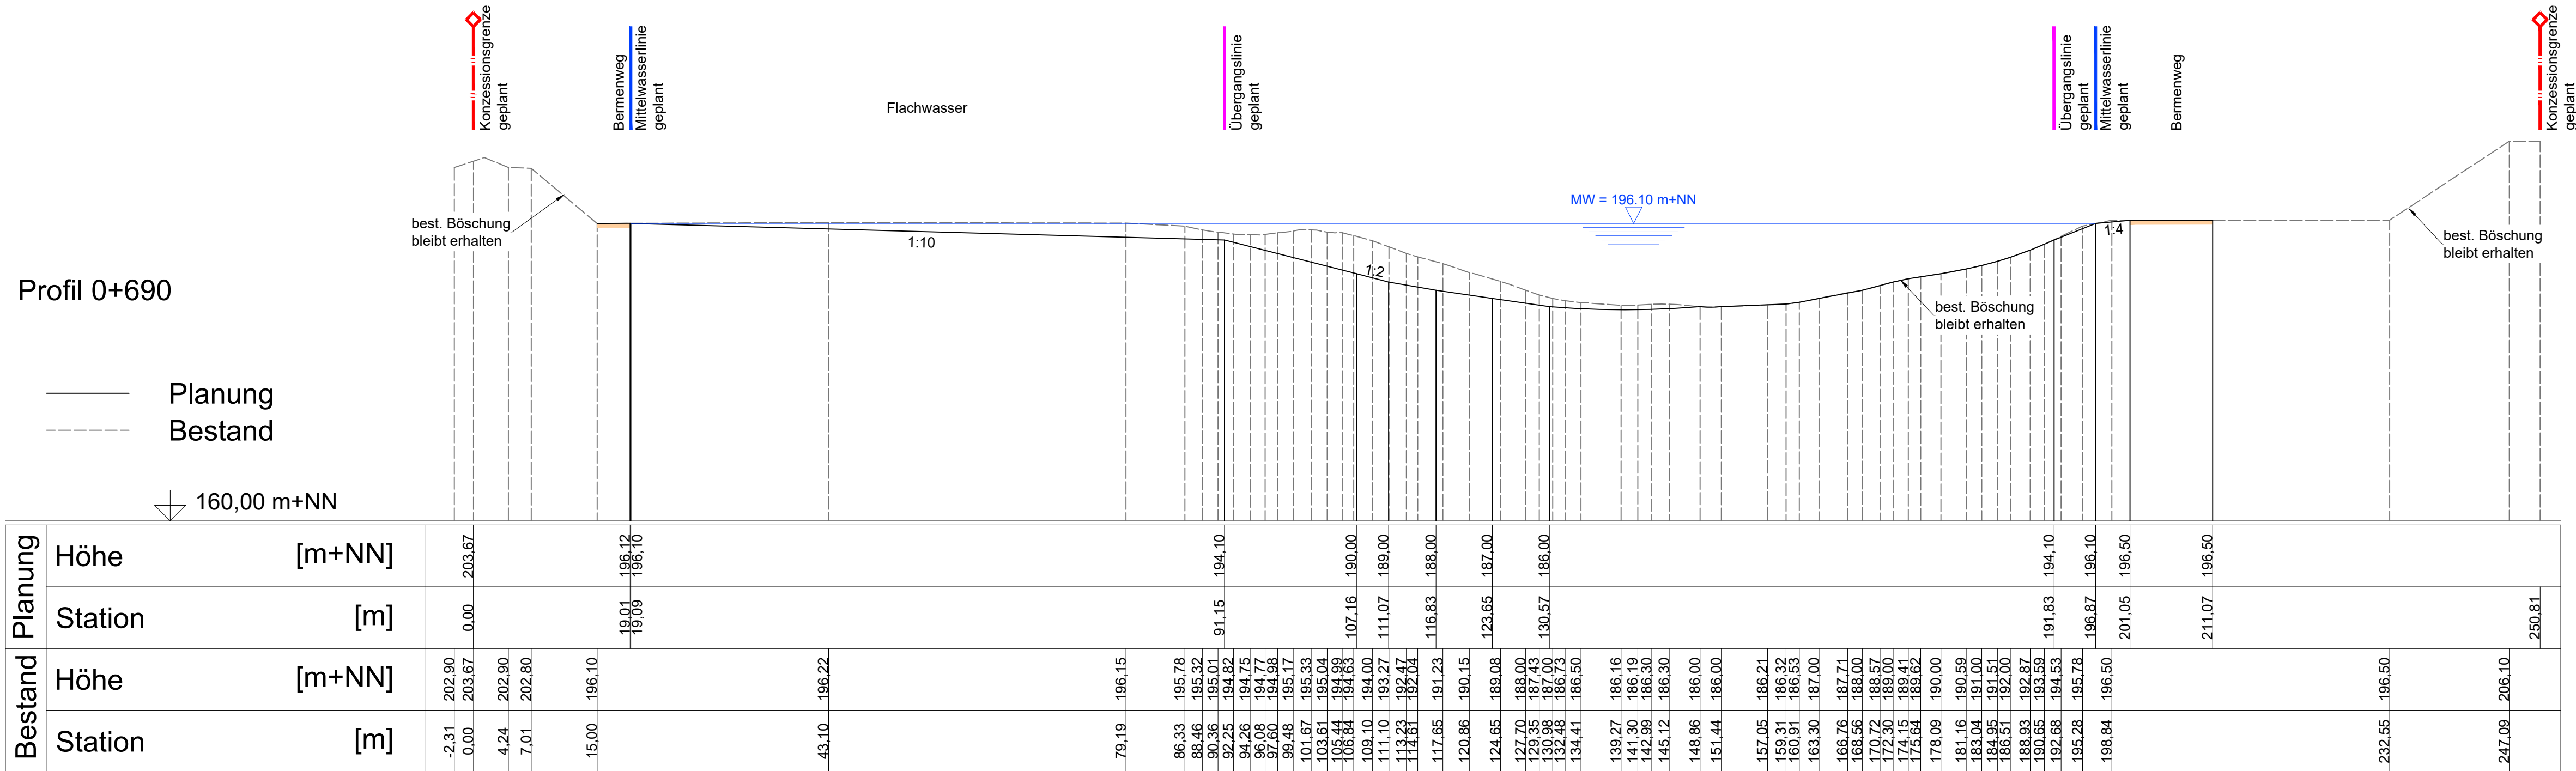

Maßstab: 1:500



Legende

- Konzessionsgrenze geplant
- Mittelwasserlinie geplant MW = 196,10 m+NN
- Übergangslinie geplant MW - 2 m = 194,10 m+NN
- Tiefenlinie geplant MW - 30 m = 166,10 m+NN
- Bermenweg (Breite: 4 m)

Datengrundlage:

Seevermessung November 2015

IngenieurTeam GEO GmbH

Industriestraße 3, 76189 Karlsruhe
Tel.: 0721/79072-0 Fax: 0721/79072-10
eMail: info@it-geo.de

sowie
Aktualisierung der Uferlinie im
Südostbereich (April 2017)

Bemerkung:
Böschungsverlauf teilweise
schräg zur Schnittlinie



Rohstoff Verwertungs GmbH
Freiburger Straße 33
79258 Hartheim am Rhein

AUFTRAGGEBER

Kieswerk Bremgarten
Fortführung der Rohstoffgewinnung
Profile 0+660 und 0+690
Wasserrechtsantrag

PLANINHALT	DATUM	NAME	1:500	Genehmigungsplanung
ENTWICKELT	25.04.2016	Co/MM		
BEARBEITET	24.10.2017	MM		
GEPRÜFT	24.10.2017	Co	MASSSTAB	PLANUNGSSTAND
PROJEKTNUMMER	102.15.079	LAGESTAB	Gauß-Krüger Zone 3	HÖHNENSYSTEM DHHN 12



Am Hecklehamm 18,
Tel: 07229 / 1876-00

76549 Hügelsheim
Fax: 07229 / 1876-777

OBJEKTPLANER

UNTERSCHRIFT AUFTRAGGEBER

UNTERSCHRIFT OBJEKTPLANER

J. Corbe

3.4

ANLAGE