


- Zeichenerklärung:**
- vorhanden gestrichelt
- Grenzen**
- Gebietsgrenze
  - Gemeindegrenze, Gemarkungsgrenze
  - Flurgrenze
- Verkehrsanlagen**
- L-Landesstraße, B-Bundesstraße, K-Kreisstraße
  - Schienebahn
- Feld- und Waldwege**
- 123 Befestigung mit Asphalt, Beton o.ä. mit Wägenabgraben
  - 123 Befestigung mit Schotter, Kies o.ä. mit Wägenabgraben
  - 123 Befestigung ohne Abgraben
  - 123 Wanderweg
  - AWA Ausweichstelle
  - WuW Wegmarkierung in klassischer Straße
  - WuW Wasseraufnahme
  - ST Fußweg Sandsteinplatten
- Als Wege: Fahrbahnbreite < 3,0 m, befestigte Wege: Kronenbreite >= 4,0 m, Abwechslungen sind durch Elektro- angegeben.
- Gewässer**
- Beherrschtes Gewässer
  - Gewässer 2. Ordnung
  - Gewässer-Gewässer von wasserwirtschaftlich untergeordneter Bedeutung
- Schutzgebiete, schutzwürdige Flächen**
- W-Wasserschutzgebiet
  - O-Oberschermungsgebiet
  - N-Naturschutzgebiet, L-Landschaftsschutzgebiet
  - FFH-Gebiet von gemeinschaftlicher Bedeutung nach FFH-Richtlinie
  - Biotop nach § 30 BNatSchG und nach § 30 NatSchG
  - Waldbiotop nach § 30a BNatSchG
  - NH-Naturdenkmal, ND-Kulturdenkmal
  - Ausgleich für Ausbau B 28 (nachrichtlich)
  - FFH-Maßnahmen
  - Auen- und Feuchtgebiete
- Topographische Gegenstände, Bauwerke, Sonderflächen**
- A Altlastverdächtige Fläche
  - Friedhof
  - Brunnen
  - Blick-, Fern-, Fu-Fußgängerbrücke
  - Röhrenklasse (DN 400)
  - Röhrenleitung
- Versorgungs- und Entsorgungsanlagen**
- Kläranlage
  - UVA - Ultraviolettstrahlung (Zustandserkennung)
  - W - Wasserleitung
  - A - Abwasserleitung
  - G - Ferngasleitung
  - Telekommunikationsleitung
  - elektrische Leitung
  - unterirdische Leitung
- Nutzungsarten**
- Acker
  - Grünland
  - Wald
  - Sonstige Fläche (z.B. Umland, Bebauung)

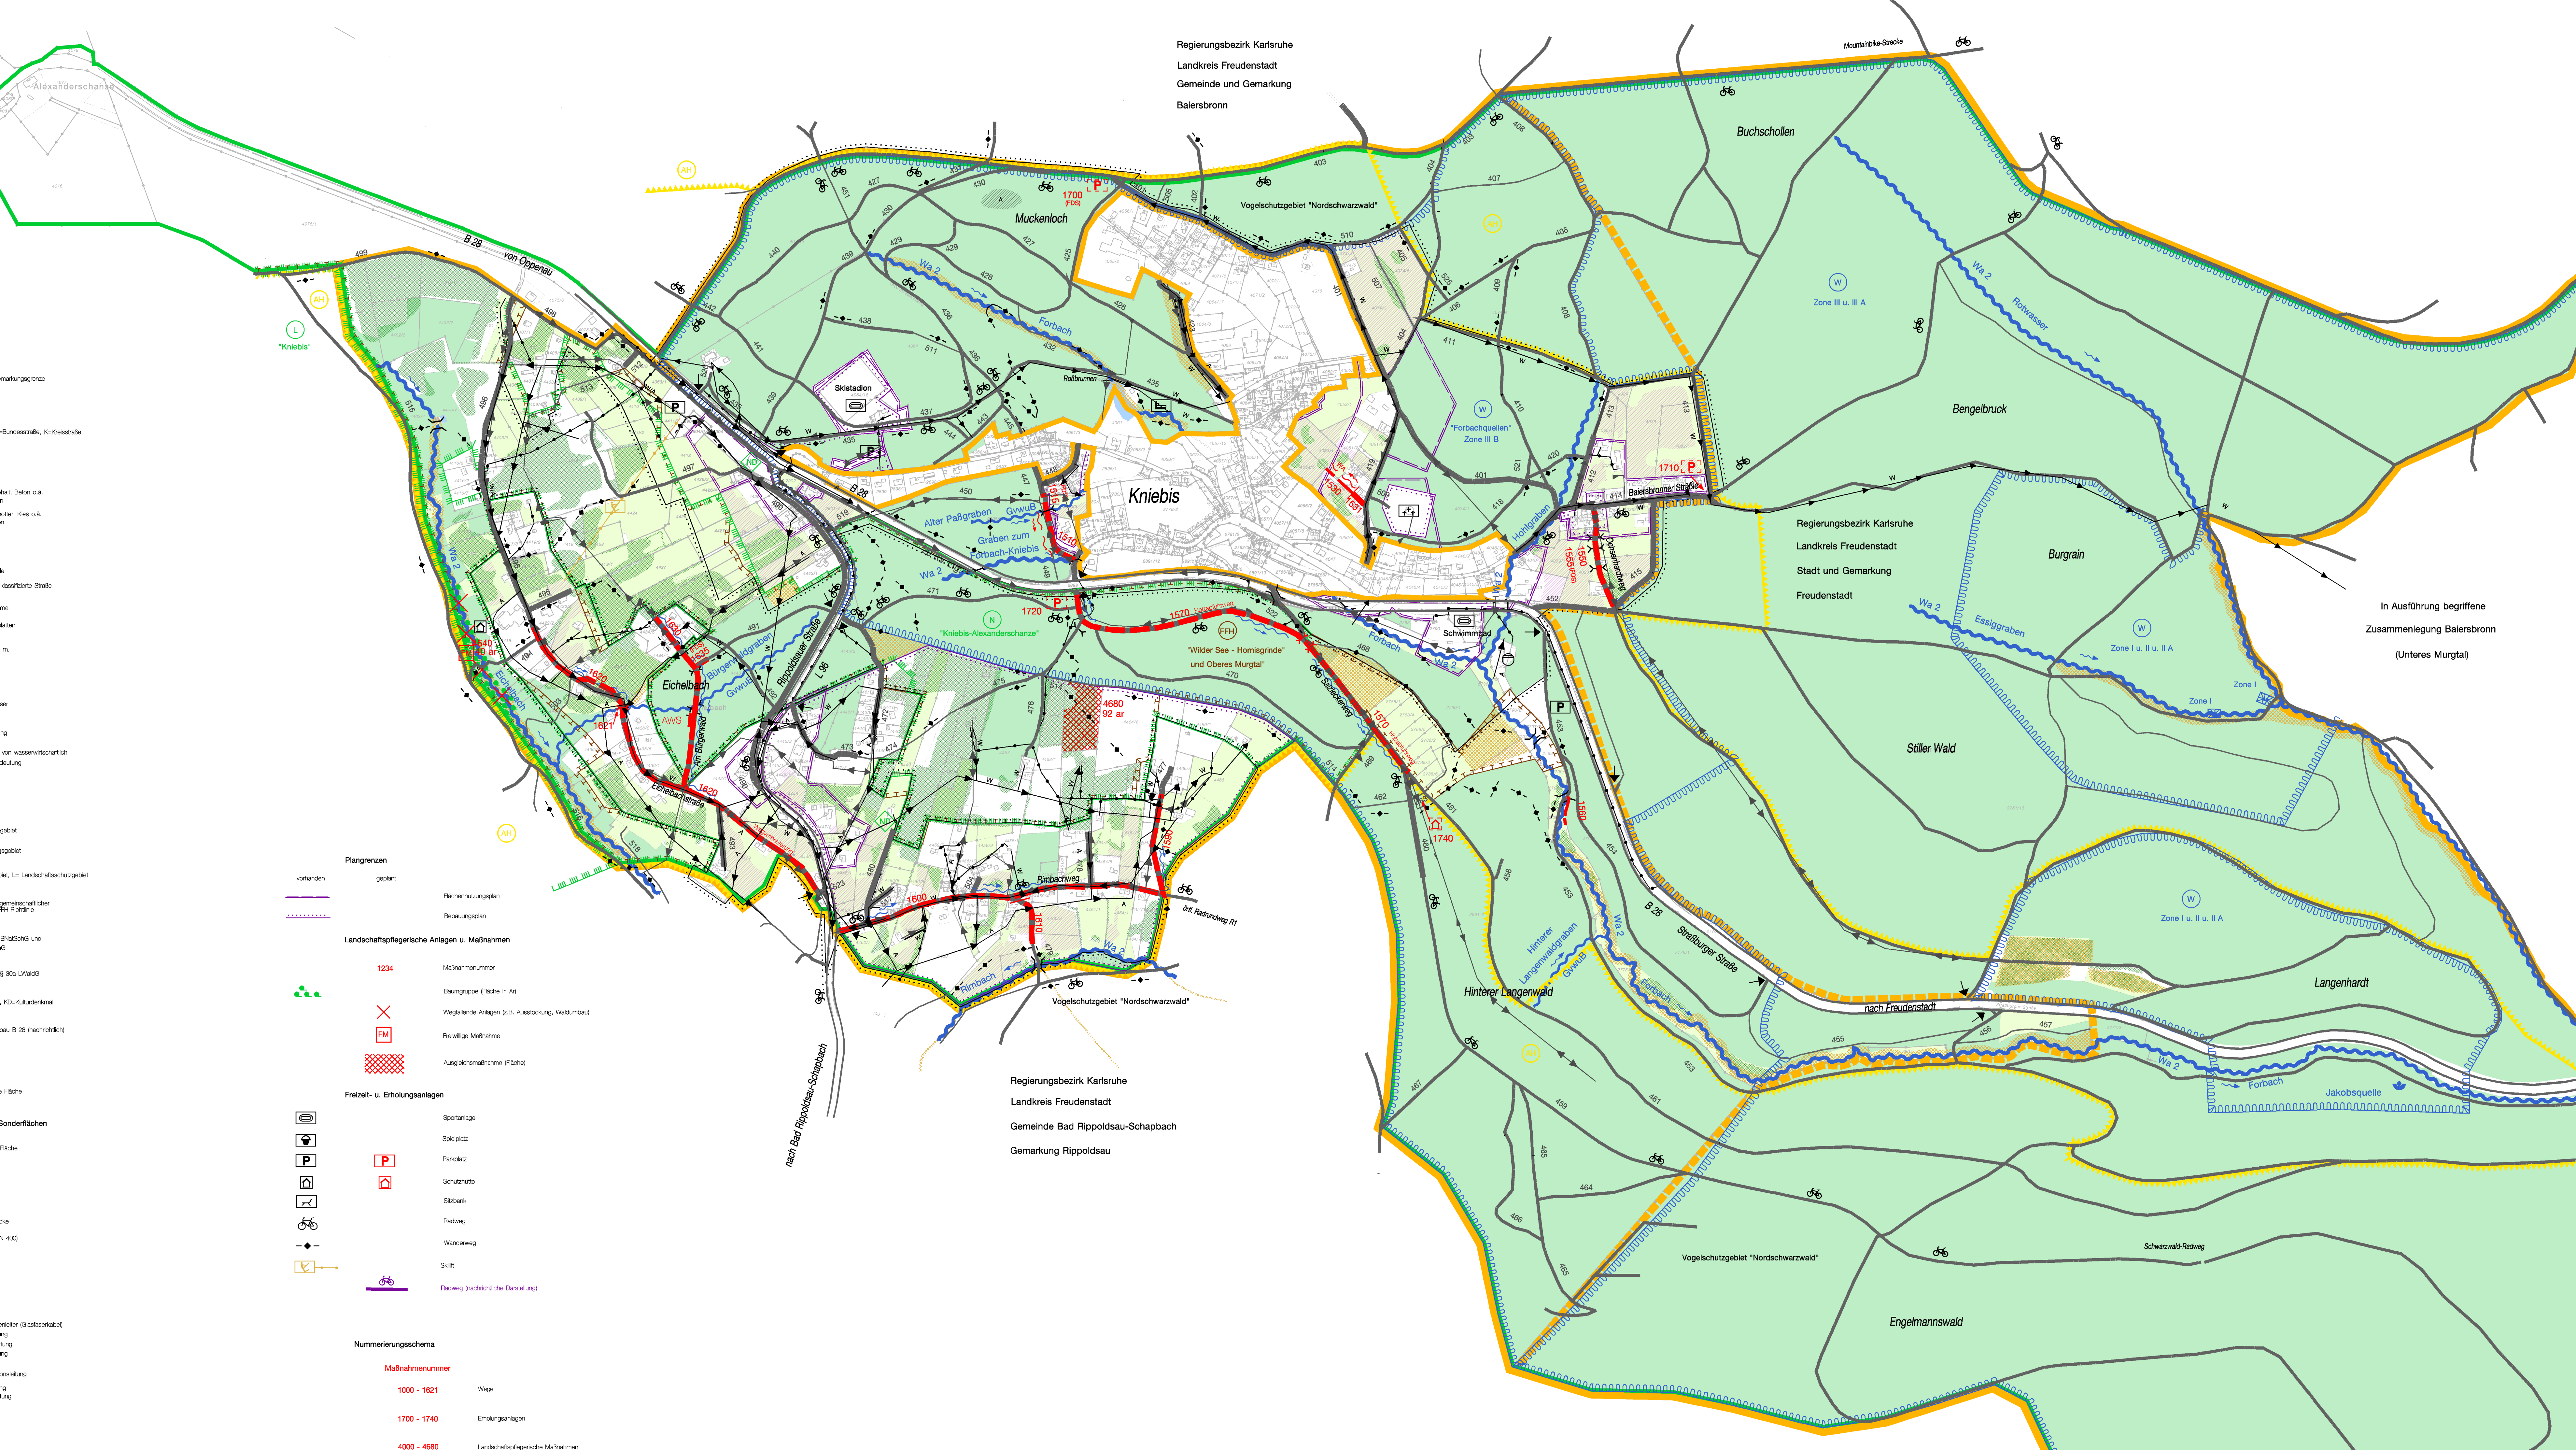

- vorhanden gestrichelt
- Planbegrenzen**
- Fächerschutzgebiet
  - Bebauungsdichte
- Landschaftspflegerische Anlagen u. Maßnahmen**
- 1234 Maßstabsnummer
  - Baumgruppe Fläche in Art
  - Wegführende Anlagen (z.B. Ausatmung, Wasserrücklauf)
  - Freizeitliche Maßnahme
  - Ausweichmaßnahme (Fläche)
- Freizeit- u. Erholungsanlagen**
- Sportanlage
  - Spieleplatz
  - Parkplatz
  - Schutzhütte
  - Sitzbank
  - Radweg
  - Wanderweg
  - Skilift
  - Radweg (archaische Darstellung)
- Numerierungsschema**
- Maßstabsnummer
  - 1000 - 1621 Wege
  - 1700 - 1740 Erholungsanlagen
  - 4000 - 4600 Landschaftspflegerische Maßnahmen

Gesamtes Verfahrensbereich liegt im Naturpark "Schwarzwald Mitte/Nord"

Für die Lagerfähigkeit der dargestellten Leitungen wird keine Gewähr übernommen

Regierungsbezirk Karlsruhe  
Landkreis Freudenstadt  
Gemeinde und Gemarkung  
Baiersbronn

Regierungsbezirk Karlsruhe  
Landkreis Freudenstadt  
Gemeinde Bad Rippoldsau-Schapbach  
Gemarkung Rippoldsau

In Ausführung begriffene  
Zusammenlegung Baiersbronn  
(Unteres Murgtal)

Zusammenlegung Freudenstadt-Dietersweiler/Kniebis 3009  
Landkreis Freudenstadt

Ausbaukarte mit Landschaftskarte Kniebis Blatt 2  
Anlage zu

Maßstab 1:5000

Landratsamt Freudenstadt  
Flurverordnungsstelle  
Freudenstadt/Calm/Rastatt

Gelertig:

20.08.2019

