





Längsschnitt 1 - 1

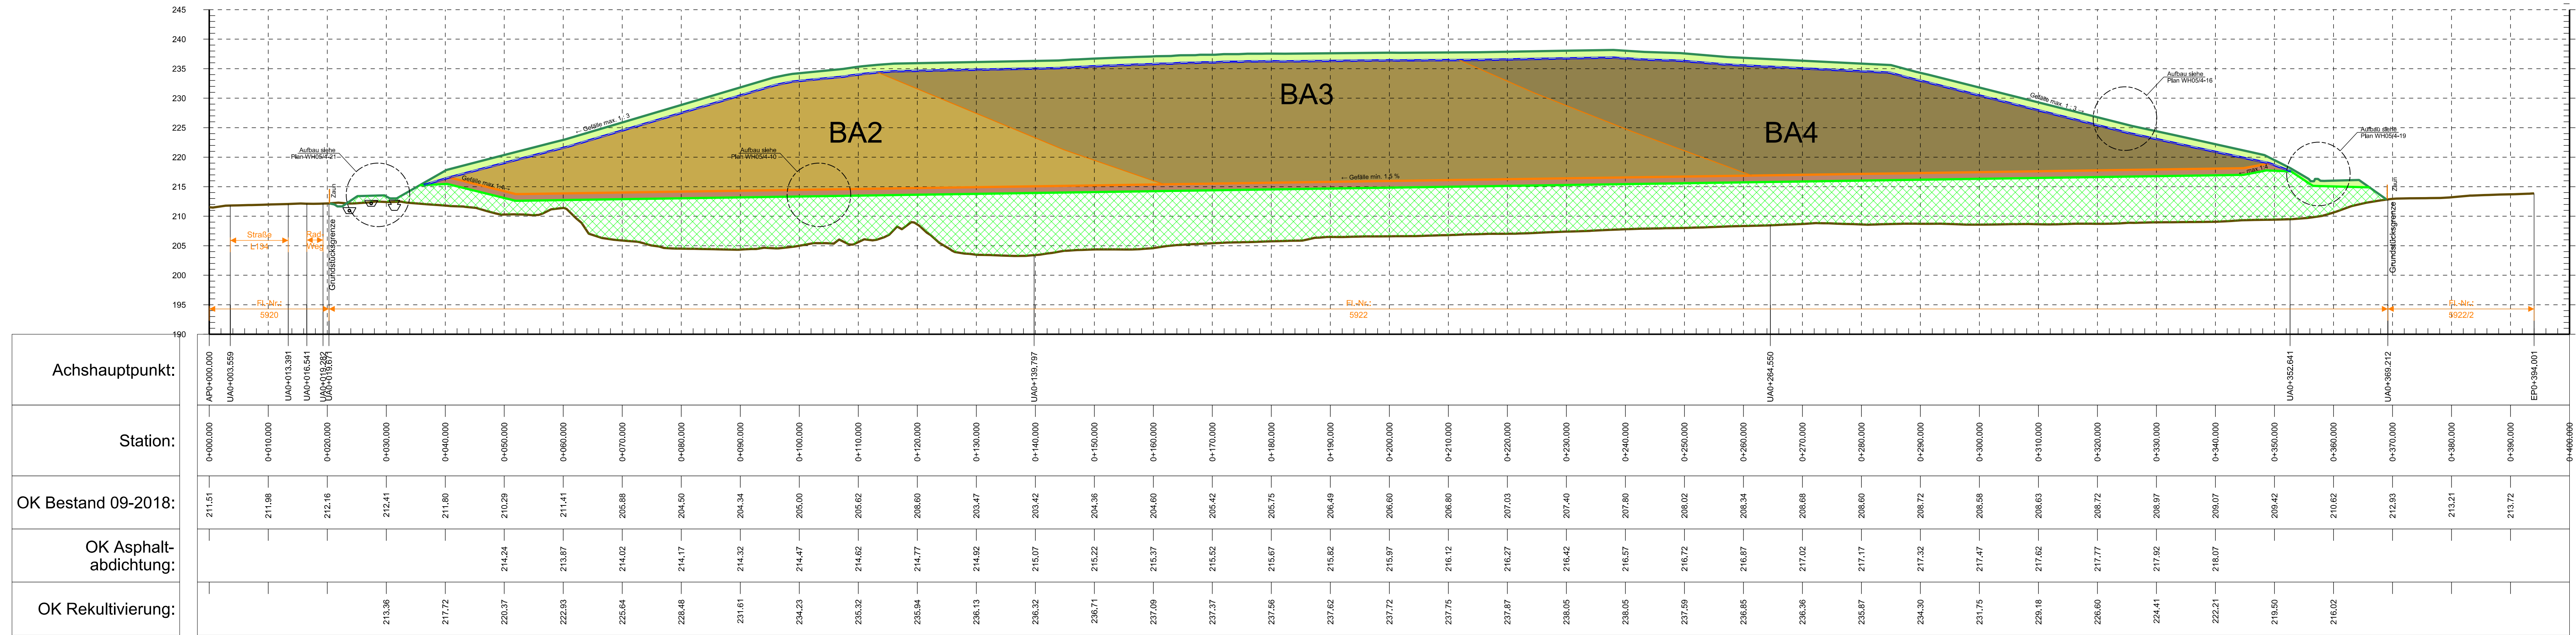

Längsschnitt 2 - 2

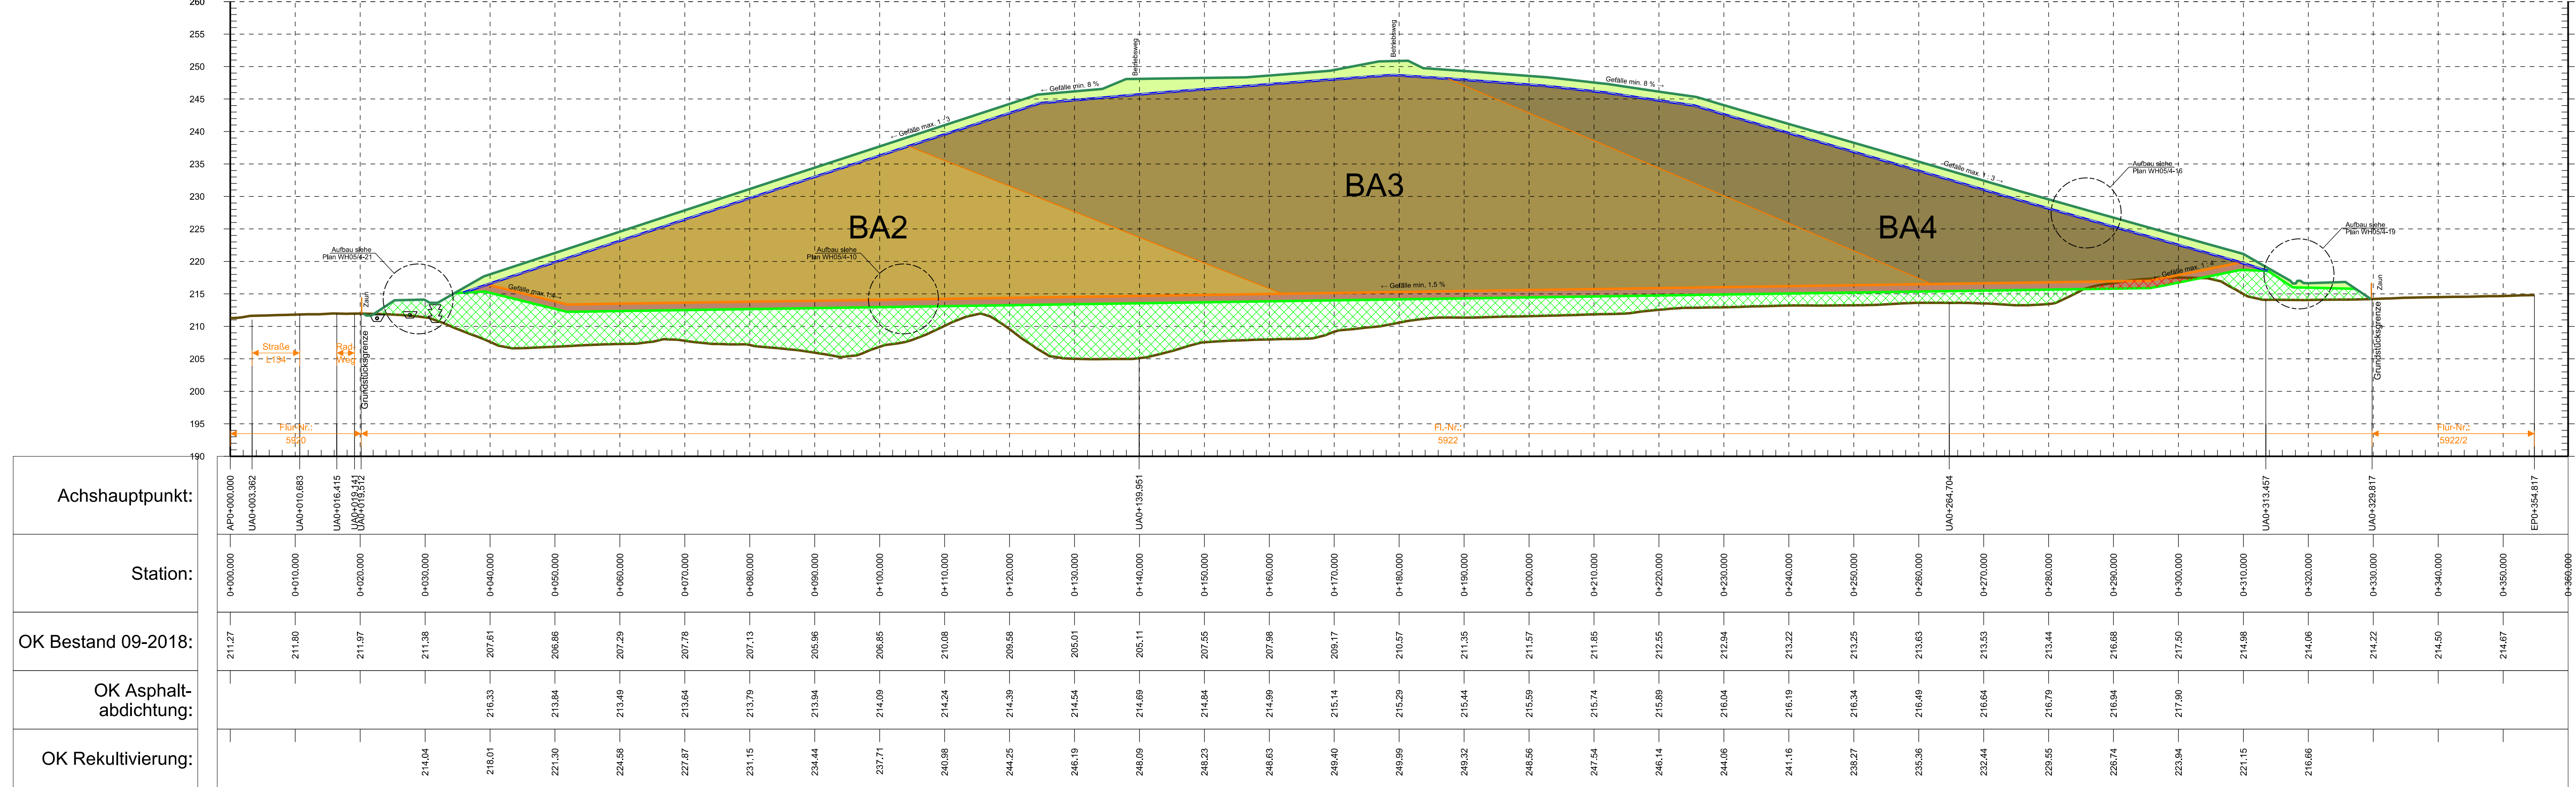

Längsschnitt 3 - 3

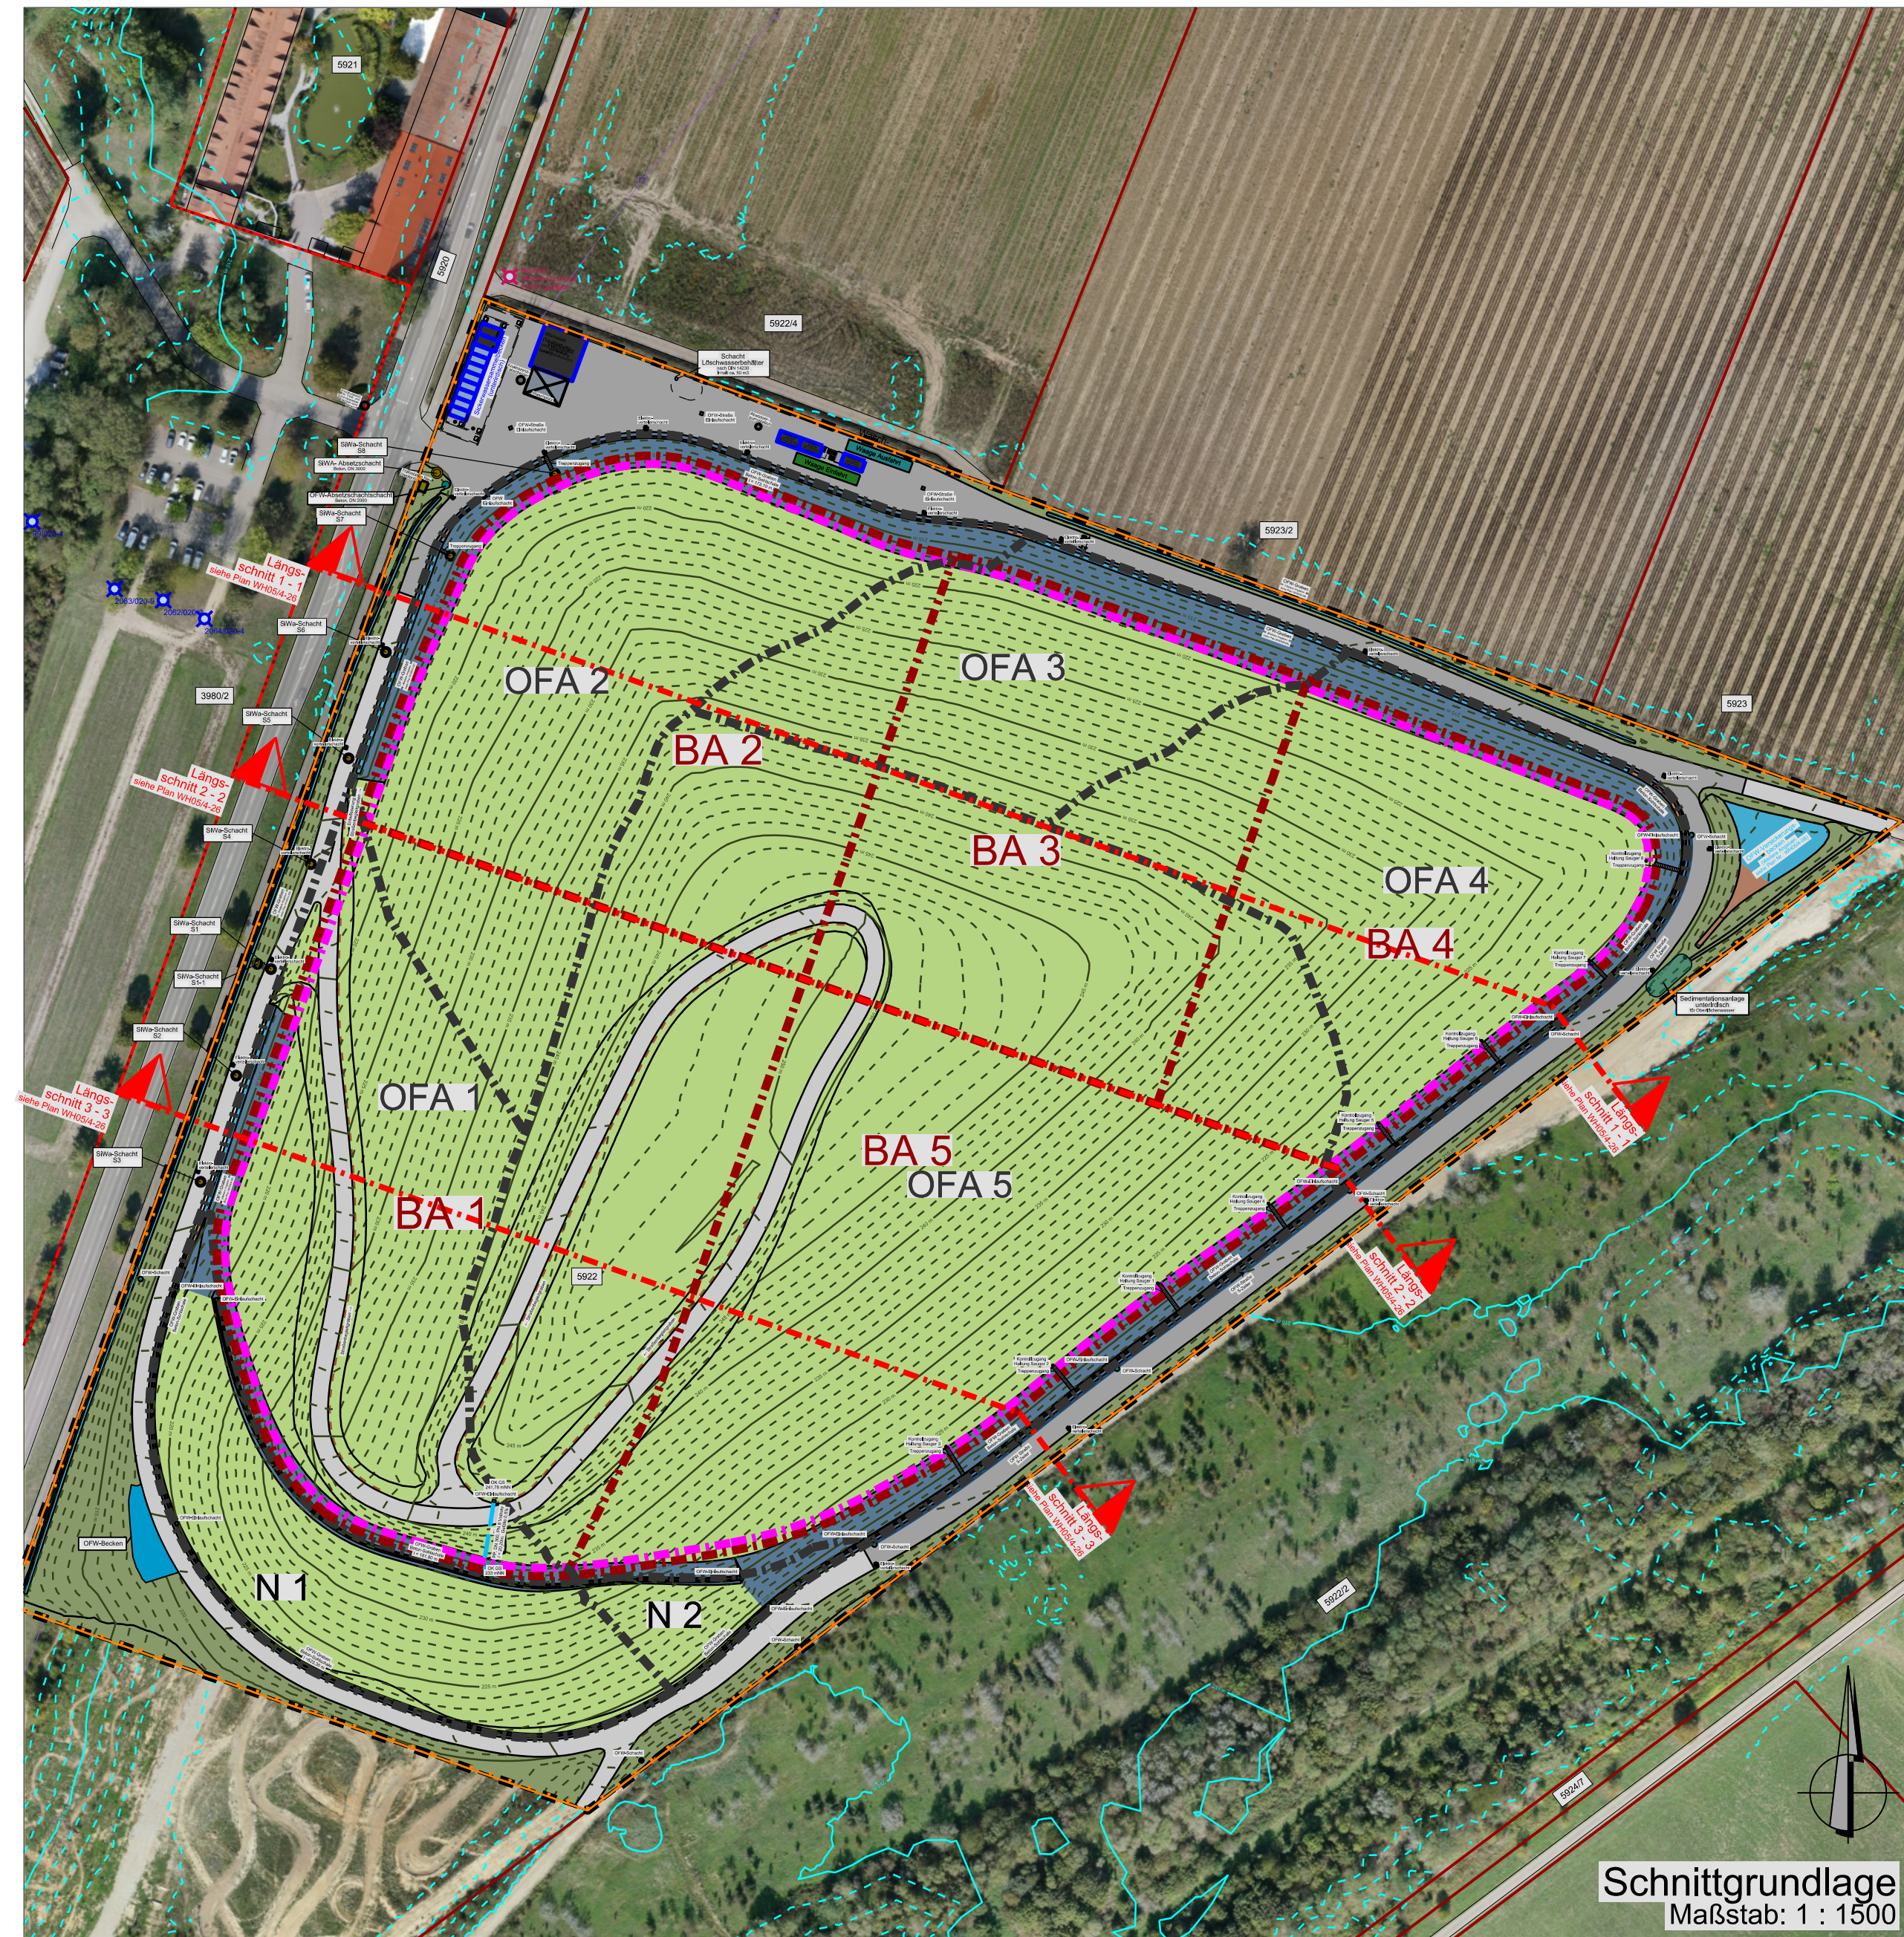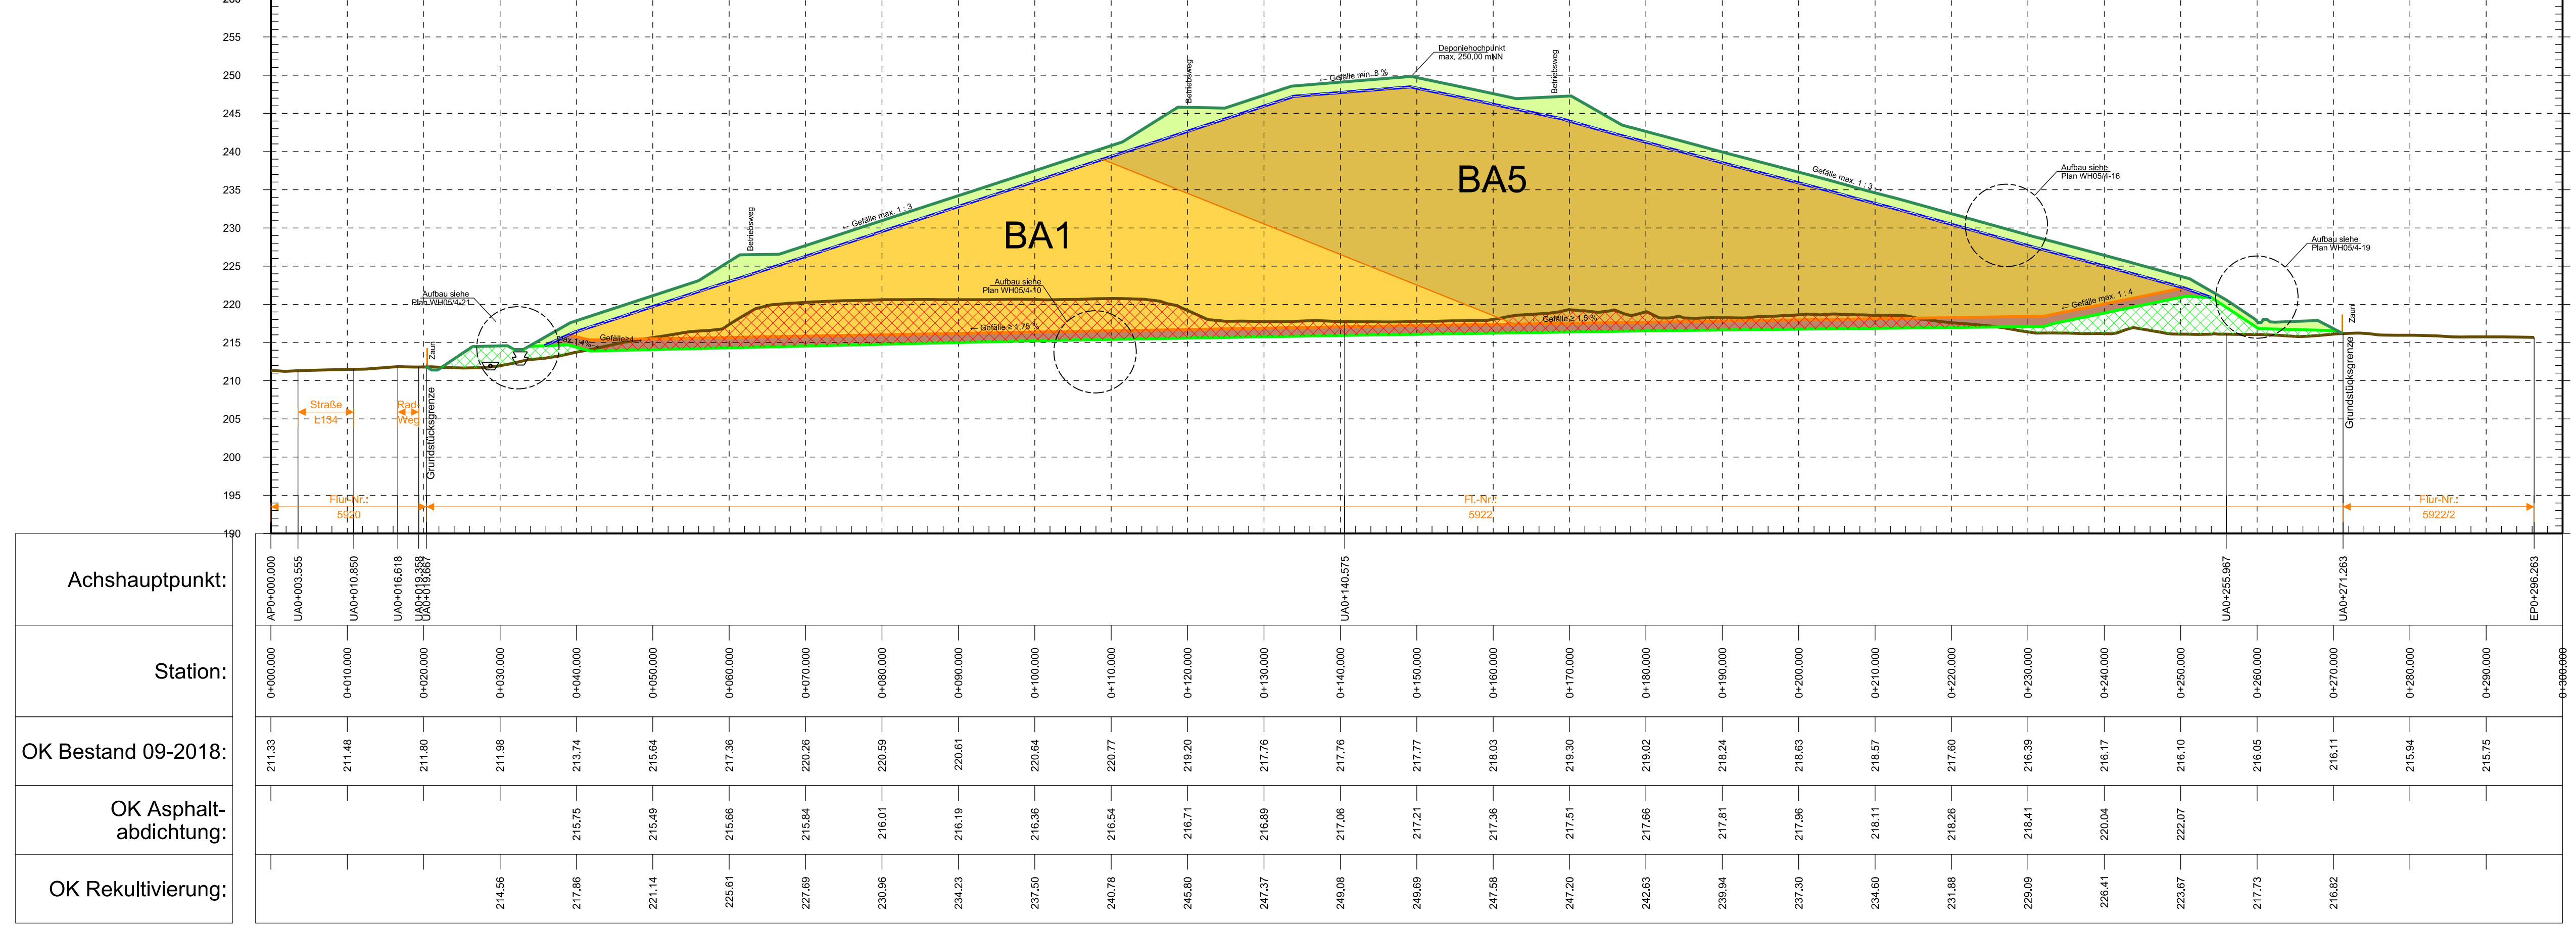

Legende:

- OK Rekultivierung auf Gr. Genehmigungsplanung AU Consult GmbH
- OK KDB Oberflächenabdichtung auf Gr. Genehmigungsplanung AU Consult GmbH
- OK Asphaltabdichtung auf Gr. Genehmigungsplanung AU Consult GmbH
- OK Planum / Geländeprofilierung auf Gr. Genehmigungsplanung AU Consult GmbH
- OK Bestand Stand 09 / 2018
- Abtragsdarstellung von OK Bestand 09 / 2018 auf OK Planum zur Herstellung der DK-Deponie
- Auftragsdarstellung von OK Bestand 09 / 2018 auf OK Planum zur Herstellung der DK-Deponie

|   |                  |            |                                  |        |        |
|---|------------------|------------|----------------------------------|--------|--------|
| Nr.                                                                                                 | Änderung/Eingabe | Datum:     | gepr.:                           | gepr.: | gepr.: |
| Objekt: <b>Deponie Weinstetten</b>                                                                  |                  |            |                                  |        |        |
| Vorhaben: <b>Neuerichtung DK I - Deponie</b>                                                        |                  |            | Plan-Nr.: <b>WH05/4-25</b>       |        |        |
| Planstand: <b>Genehmigung</b>                                                                       |                  |            | Maßstab: <b>1 : 500</b>          |        |        |
| Bearbeitung:                                                                                        |                  | Datum:     | Name:                            |        |        |
| gepr.:                                                                                              |                  | 15.03.2021 | OW                               |        |        |
| gepr.:                                                                                              |                  | 15.03.2021 | HW                               |        |        |
| gepr.:                                                                                              |                  | 15.03.2021 | SS                               |        |        |
| Planinhalt: <b>Deponielängsschnitte 1 - 1, 2 - 2 und 3 - 3</b>                                      |                  |            |                                  |        |        |
| Vorhabensträger: <b>Landratsamt Breisgau-Hochschwarzwald</b>                                        |                  |            | Einfachfertigstellung: <b>AU</b> |        |        |
| Auftragsgeber: <b>Abfallwirtschaft Breisgau-Hochschwarzwald (ALB)</b>                               |                  |            | AU Consult GmbH                  |        |        |
| 79088 Freiburg i. Br.                                                                               |                  |            | Provinzstraße 52 (Gebäude A15)   |        |        |
| Telefon: 0911 2187-8890                                                                             |                  |            | Telefon: 0911 2187-77-8890       |        |        |
| Telefax: 0911 2187-77-8890                                                                          |                  |            | Telefax: 0911 2187-77-8890       |        |        |
| Unterschrift:                                                                                       |                  |            | Unterschrift:                    |        |        |
| *Für diese Zeichnung/technische Unterlage/Darstellung behält sich der Planfertiger alle Rechte vor! |                  |            |                                  |        |        |