




### Schnitt A - A

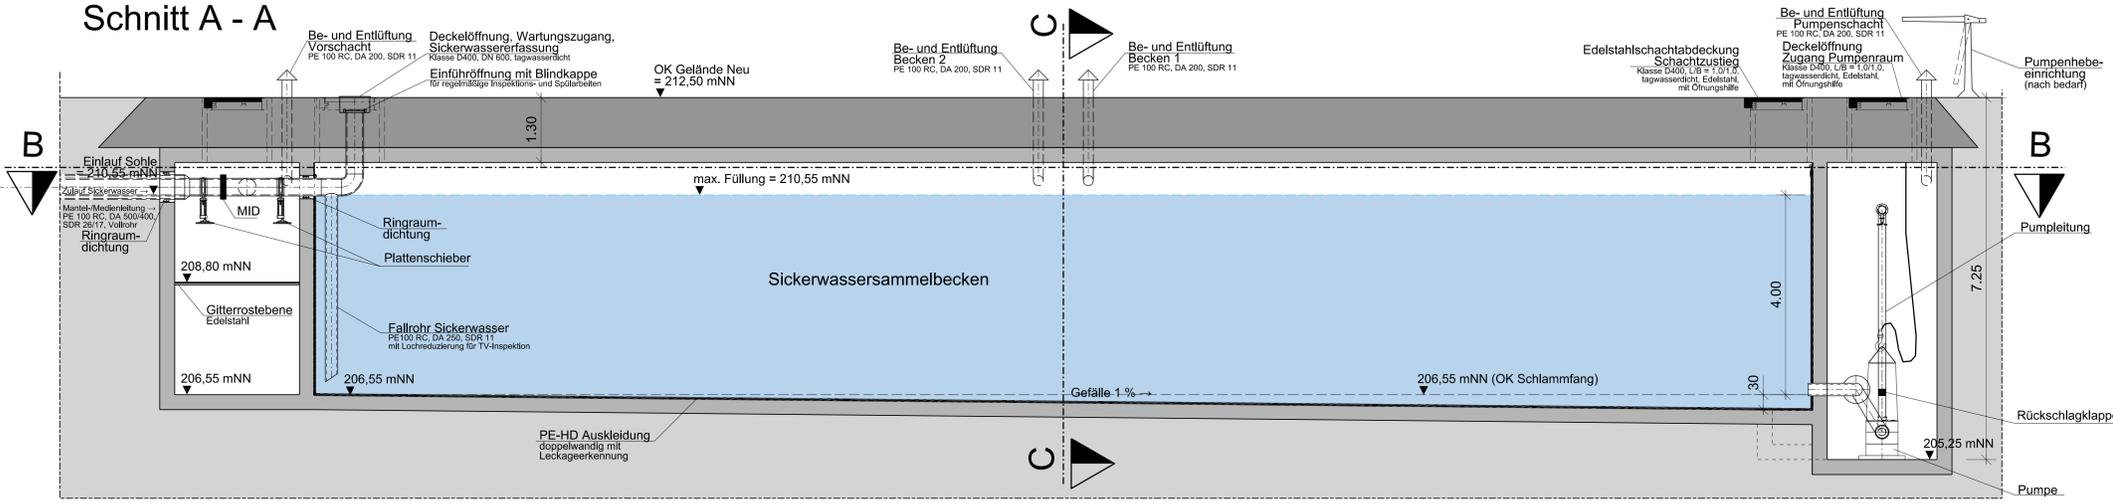

### Schnitt C - C


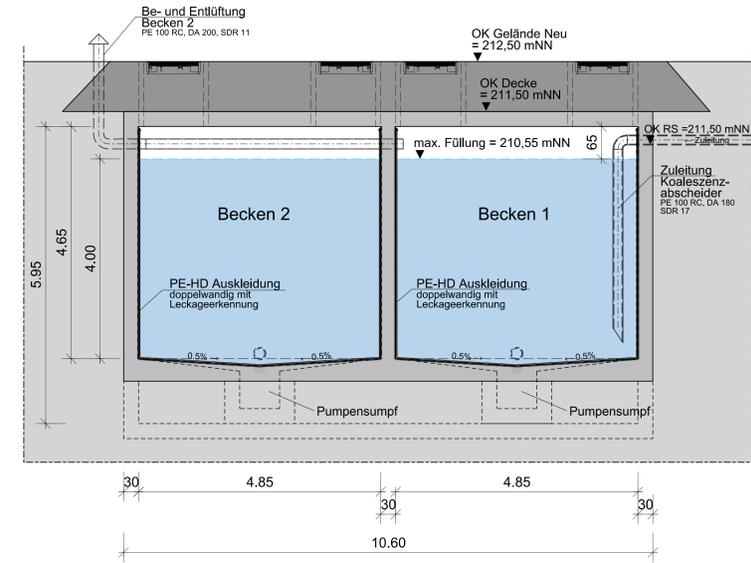


### Schnitt B - B

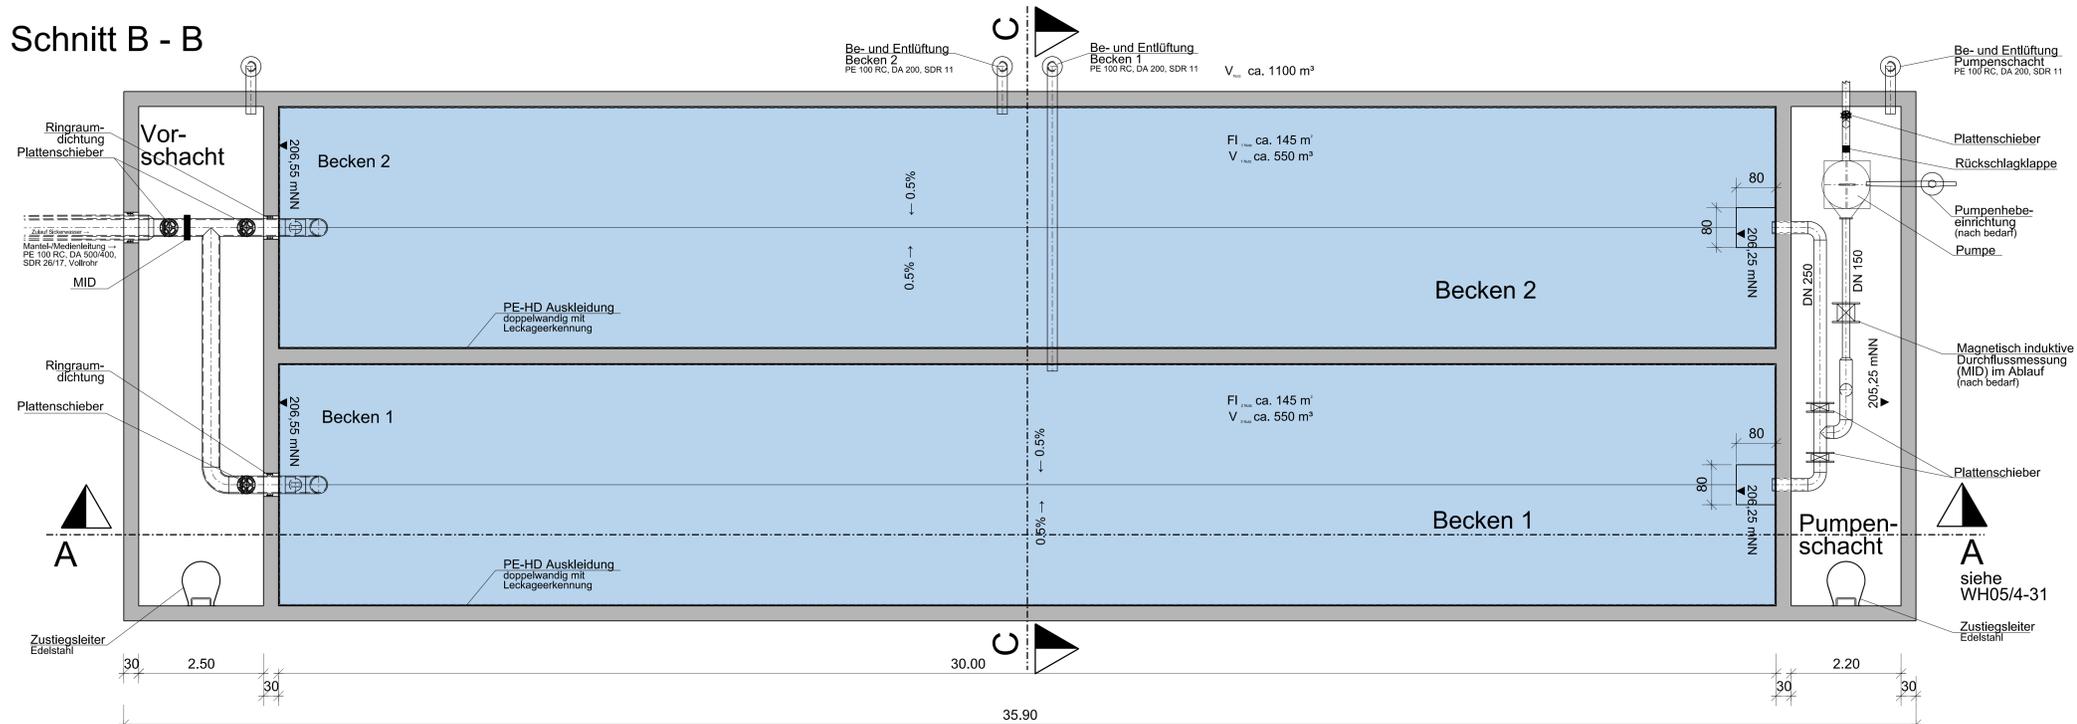

### Sickerwasser-sammelbecken (unterirdisch)

### Draufsicht

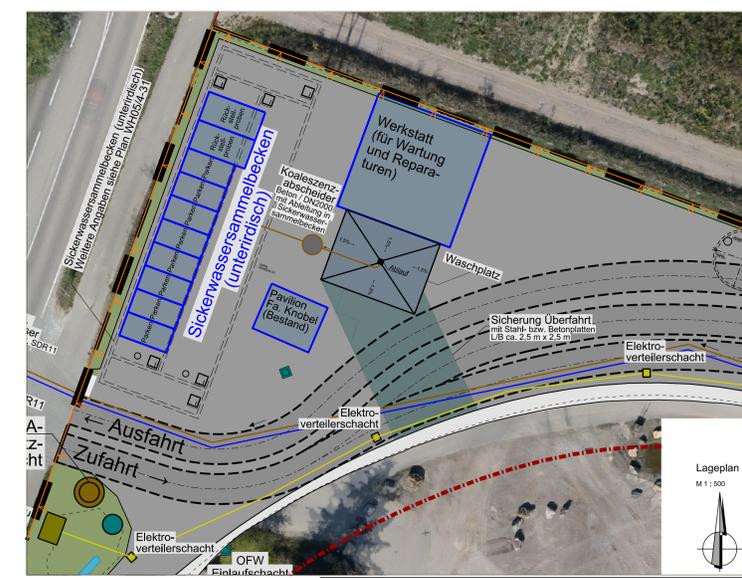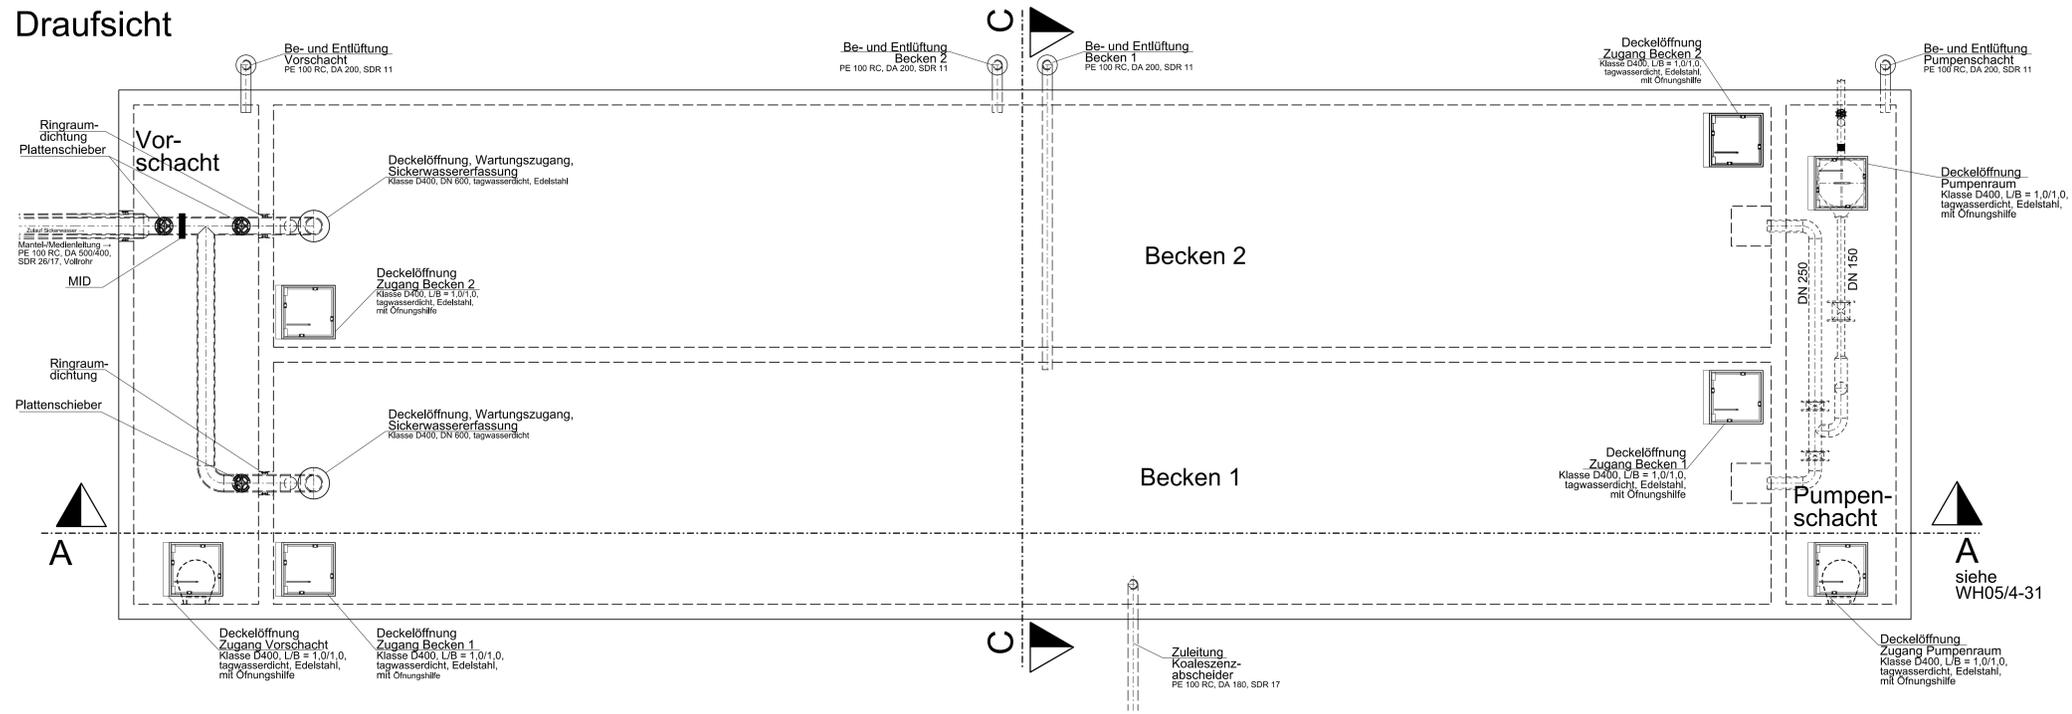

No. Änderung/Ergründung		Datum:	ges.:	proj.:	proj.:
Objekt:		Plan-Nr.:		WH05/4-31	
Vorhaben:		Planstatus:		Genehmigung	
Planinhalt:		Maßstab:		1:500	
Verfasser:		Beauftragter:	Datum:	Name:	
Proj.:		ges.:	15.03.2021	OW	
Draufg.:		proj.:	15.03.2021	HW	
Untersch.:		ges.:	15.03.2021	SS	
<b>Projekttitel:</b> Sickersammelwasserbecken - Draufsicht und Schnitte					
Vorhabensträger: Landratsamt Breisgau-Hochschwarzwald Abfallwirtschaft Breisgau-Hochschwarzwald (ALB) (Bismarckstr. 7) 76088 Freiburg i. Br. Telefon: 0761 / 2187-4800 Telefax: 0761 / 2187-74800		Entwurfsverfasser: AU Consult GmbH Rheinwiesenstraße 52 (Gebäude A15) 78153 Auggsbühl 86153 Ausgabe			
*Für diese Zeichnung/technische Unterlage/Darstellung behält sich der Planfertiger alle Rechte vor!*					