

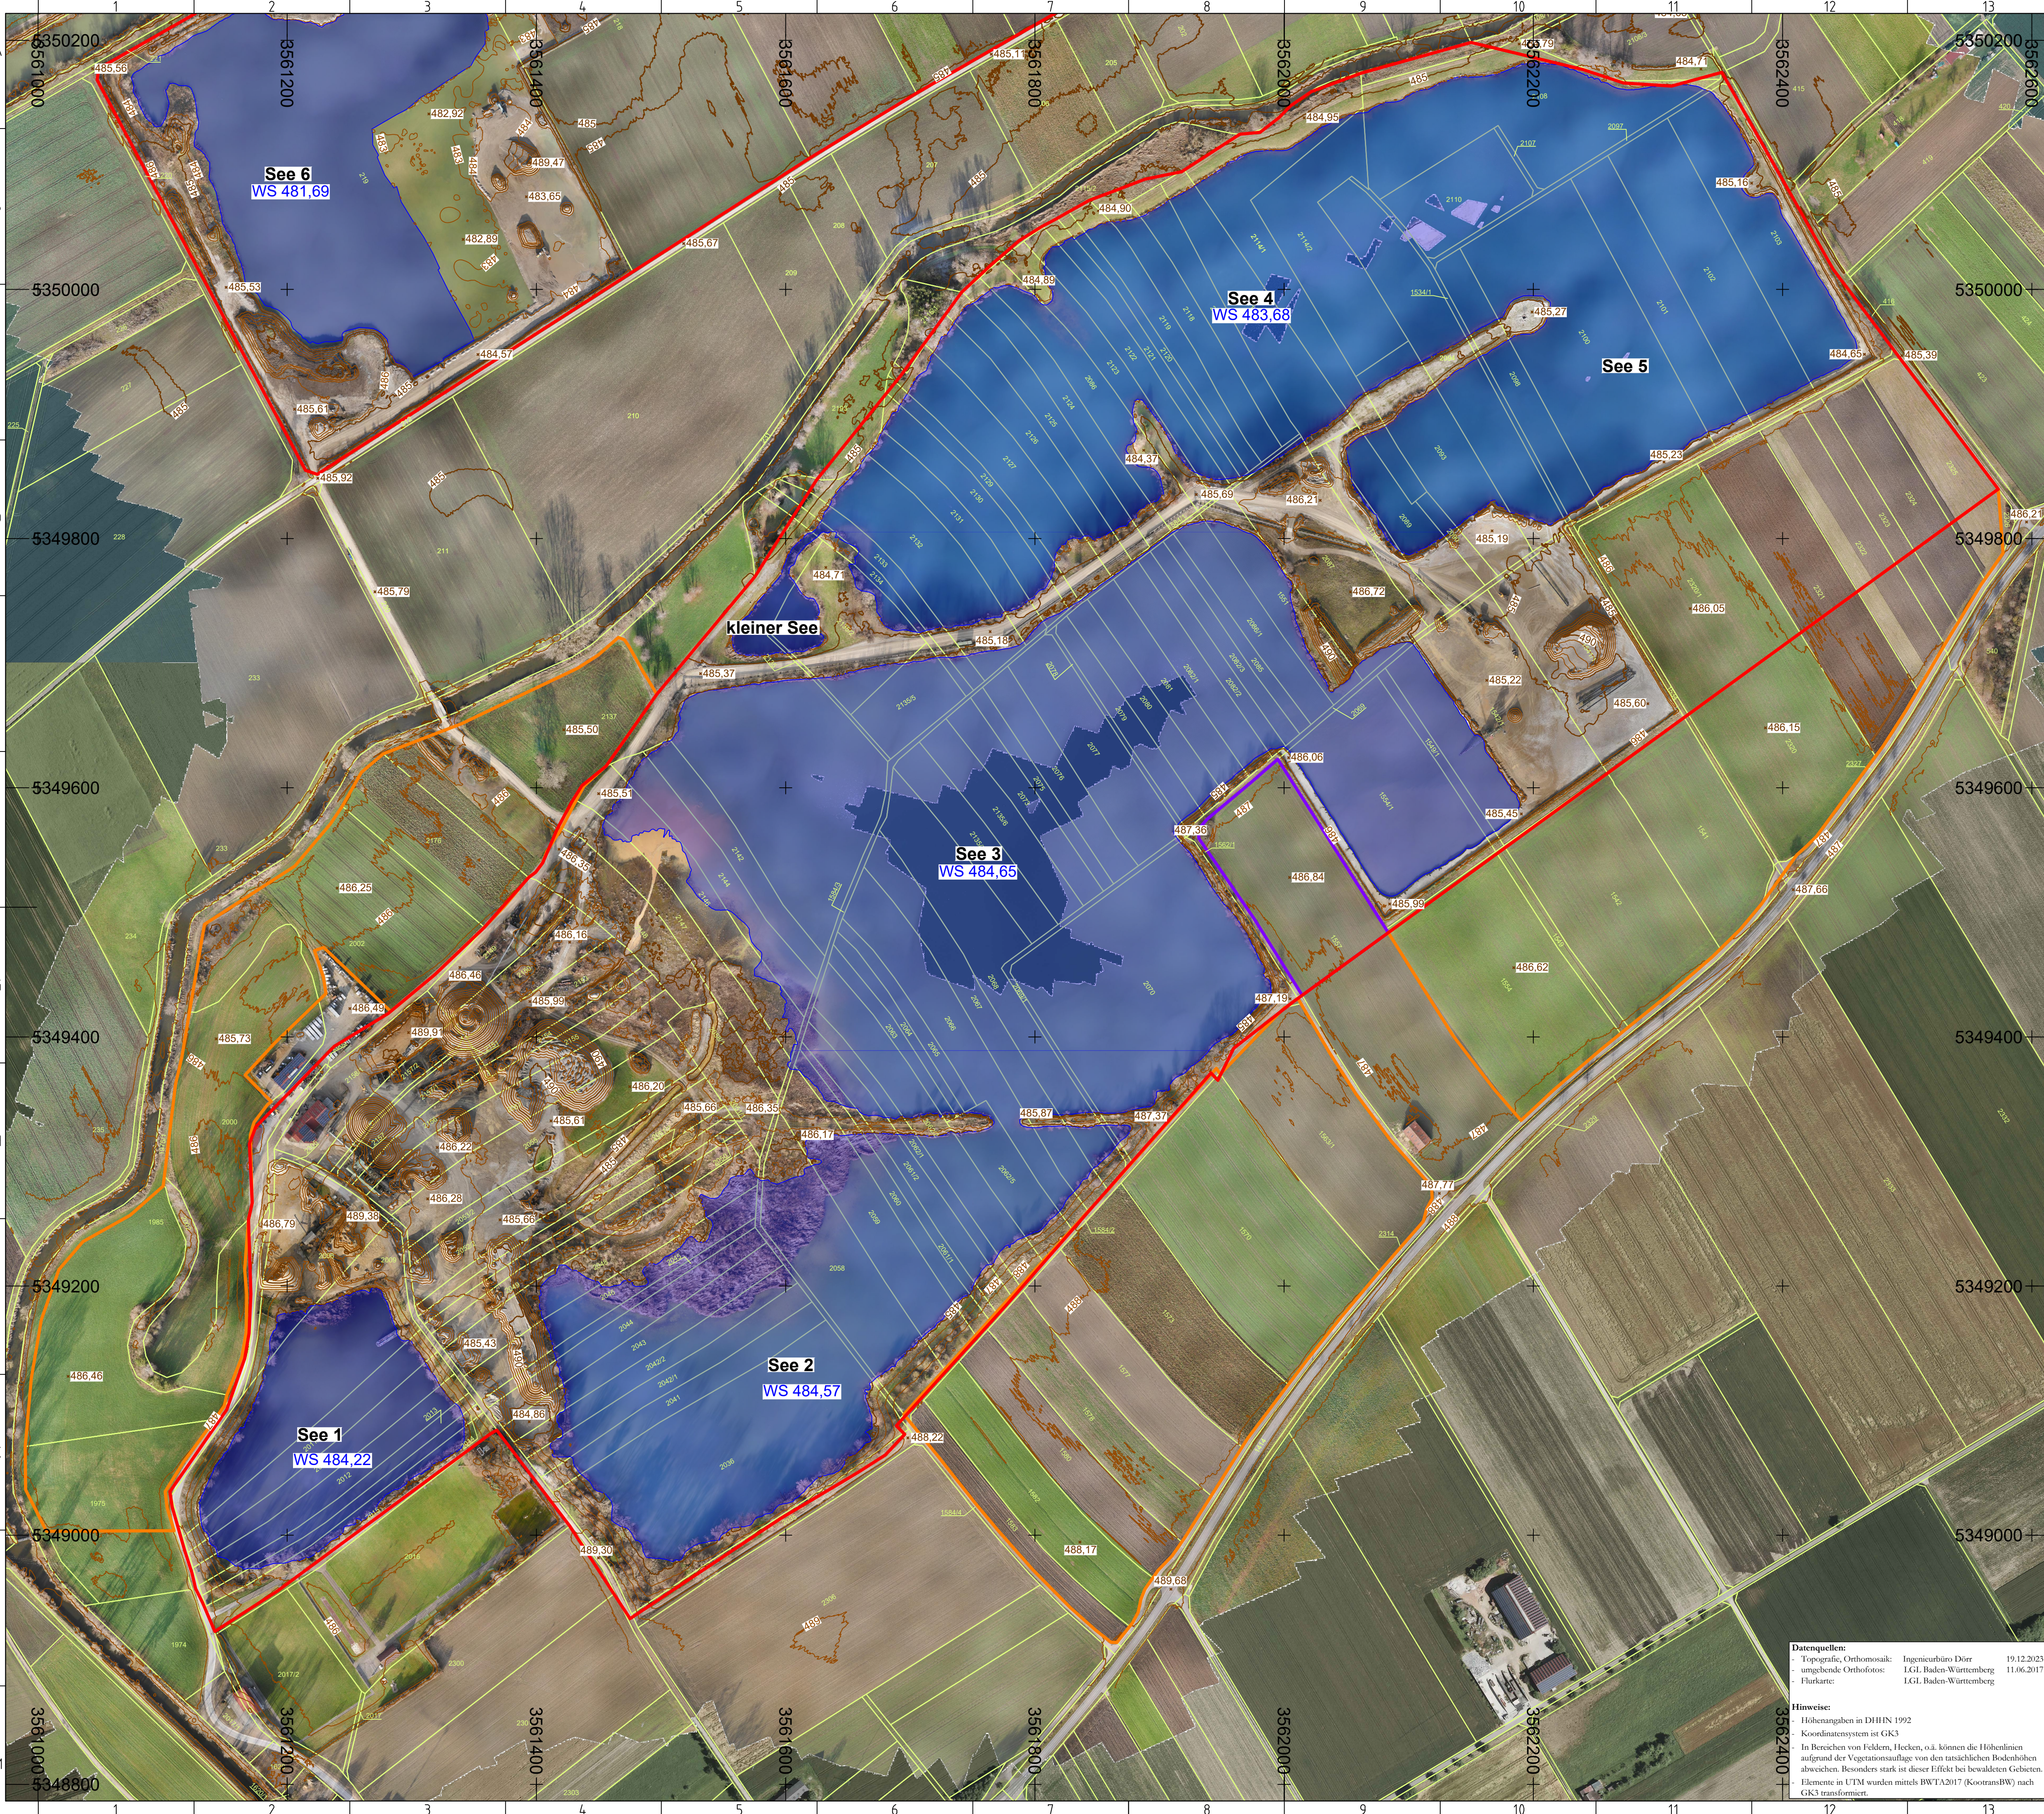
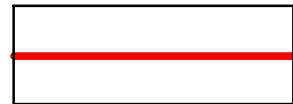
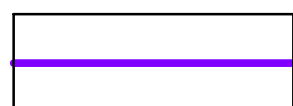
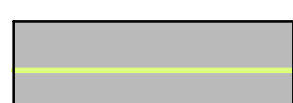


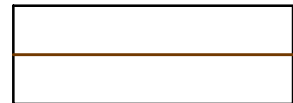

Legende

-  Grenze genehmigte Abbaufelder:
Rötelfeld + Obere / Untere Ach
-  Grenze geplante Erweiterungen:
"Fischerwert" im Westen und
"ErsingerStraße im Südosten
-  Rückgabefläche
-  Flurstücksgrenze
-  Höhenlinien 1 m
-  Höhenlinien 5 m / 10 m
-  Wasserfläche

Maßstab:
0 m 250 m

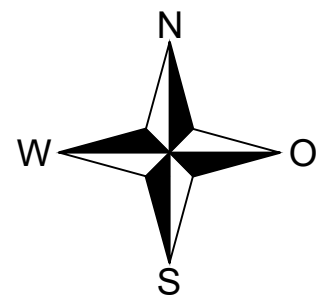

DÖRR Ingenieurbüro
Siebenmühlenstraße 36, 70771 Leinfelden-Echterdingen
Tel. 07 11 - 99 760 7-60, Fax. 07 11 - 99 760 7-80
E-Mail: info@doerrnib.de

Koch GmbH & Co. KG Kieswerk und Transporte
Ziegeleistr. 19, 72555 Metzingen

Kieswerk Rißtissen
Erweiterungsvorhaben

Bestand 19.12.2023

gezeichnet: J. Harsch, 03.07.2024
gesehen:

Plannummer:
123-0901/3

Datenquellen:
- Topografie, Orthomosaik: Ingenieurbüro Dörr 19.12.2023
- umgebende Orthofotos: LGL Baden-Württemberg 11.06.2017
- Flurkarte: LGL Baden-Württemberg

Hinweise:
Höhenangaben in DHHN 1992
Koordinatensystem in GK3
In Bereichen von Feldern, Hecken, o.ä. können die Höhenlinien
aufgrund der Vegetationsauflage von den tatsächlichen Bodenhöhen
abweichen. Besonders stark ist dieser Effekt bei bewaldeten Gebieten.
Elemente in UTM wurden mittels BWTA2017 (KootransBW) nach
GK3 transformiert.