L 1+000

Überhöhung 1:2

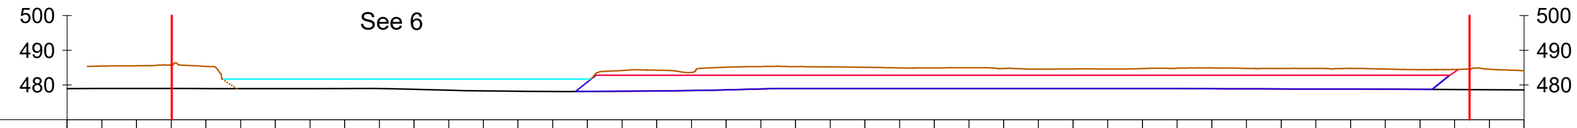

Stationierung	L 1+000 Bestand 2023	L 1+000 Trockenabbau	L 1+000 Nassabbau	L 1+000 Kiesbasis
0+600				478.94
0+620	485.47			479.00
0+640	485.55			479.00
0+660	485.74			478.99
0+680	485.34			478.99
0+700				478.98
0+720				478.98
0+740				478.99
0+760				478.99
0+780				478.97
0+800				478.76
0+820				478.53
0+840				478.32
0+860				478.20
0+880				478.14
0+900			478.17	478.17
0+920	484.19	482.84	478.23	478.23
0+940	484.28	482.84	478.28	478.28
0+960	483.61	482.84	478.43	478.43
0+980	485.12	482.84	478.62	478.62
1+000	485.33	482.84	478.86	478.86
1+020	485.32	482.84	479.00	479.00
1+040	485.23	482.84	479.00	478.99
1+060	485.10	482.84	479.00	478.99
1+080	484.94	482.84	479.00	478.99
1+100	484.93	482.84	479.00	478.99
1+120	485.00	482.84	479.00	479.00
1+140	484.80	482.84	479.00	479.00
1+160	484.56	482.84	479.00	479.00
1+180	484.63	482.84	479.00	479.00
1+200	484.60	482.84	479.00	479.00
1+220	484.76	482.84	479.00	479.00
1+240	484.85	482.84	479.00	479.00
1+260	484.92	482.84	478.92	478.92
1+280	484.80	482.84	478.88	478.89
1+300	484.80	482.84	478.87	478.88
1+320	484.79	482.84	478.86	478.87
1+340	484.81	482.84	478.85	478.85
1+360	484.60	482.84	478.80	478.80
1+380	484.45	482.84	478.75	478.76
1+400	484.48	483.76		478.71
1+420	484.55			478.66
1+440	484.16			478.62

L 0+300

Überhöhung 1:2

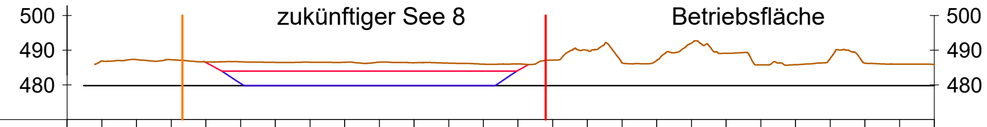

Stationierung	L 0+300 Bestand 2023	L 0+300 Trockenabbau	L 0+300 Nassabbau	L 0+300 Kiesbasis
0+000				479.79
0+020	486.90			479.80
0+040	487.29			479.80
0+060	487.28			479.80
0+080	486.65	486.48		479.80
0+100	486.69	483.97	480.45	479.79
0+120	486.50	483.97	479.79	479.79
0+140	486.55	483.97	479.79	479.79
0+160	486.53	483.97	479.79	479.80
0+180	486.59	483.97	479.79	479.80
0+200	486.40	483.97	479.79	479.80
0+220	486.29	483.97	479.79	479.79
0+240	485.99	483.97	479.79	479.79
0+260	486.05	484.17		479.80
0+280	487.18			479.81
0+300	489.98			479.82
0+320	486.35			479.81
0+340	487.06			479.80
0+360	492.03			479.79
0+380	489.10			479.81
0+400	485.77			479.82
0+420	485.83			479.81
0+440	487.65			479.80
0+460	486.29			479.80
0+480	486.00			479.82
0+500	485.92			479.83

Maßstab:
0 m — 250 m

Legende

Grenze genehmigte Abbaufelder: Rötelfeld + Obere / Untere Ach

Grenze geplante Erweiterungen: "Fischerwert" im Westen und "Ersinger Straße" im Südosten

Bestand 19.12.2023

Seefläche Bestand

Trockenabbau

Nassabbau

Kiesbasis

DÖRR INGENIEURBÜRO
Siebenmühlenstraße 36, 70771 Leinfelden-Echterdingen
Tel. 07 11 - 99 760 7-60, Fax. 07 11 - 99 760 7-80
EMail: info@doerrib.de

Koch GmbH & Co. KG Kieswerk und Transporte
Ziegeleistr. 19, 72555 Metzingen

Maßstab: 1: 2.500 (DIN A2)

Kieswerk Rißtissen
Erweiterungsvorhaben

Längsschnitte Abbau

a
b
c
d
e
f

gezeichnet: J. Harsch, 19.07.2024

gesehen:

Plannummer: T23-0901/6