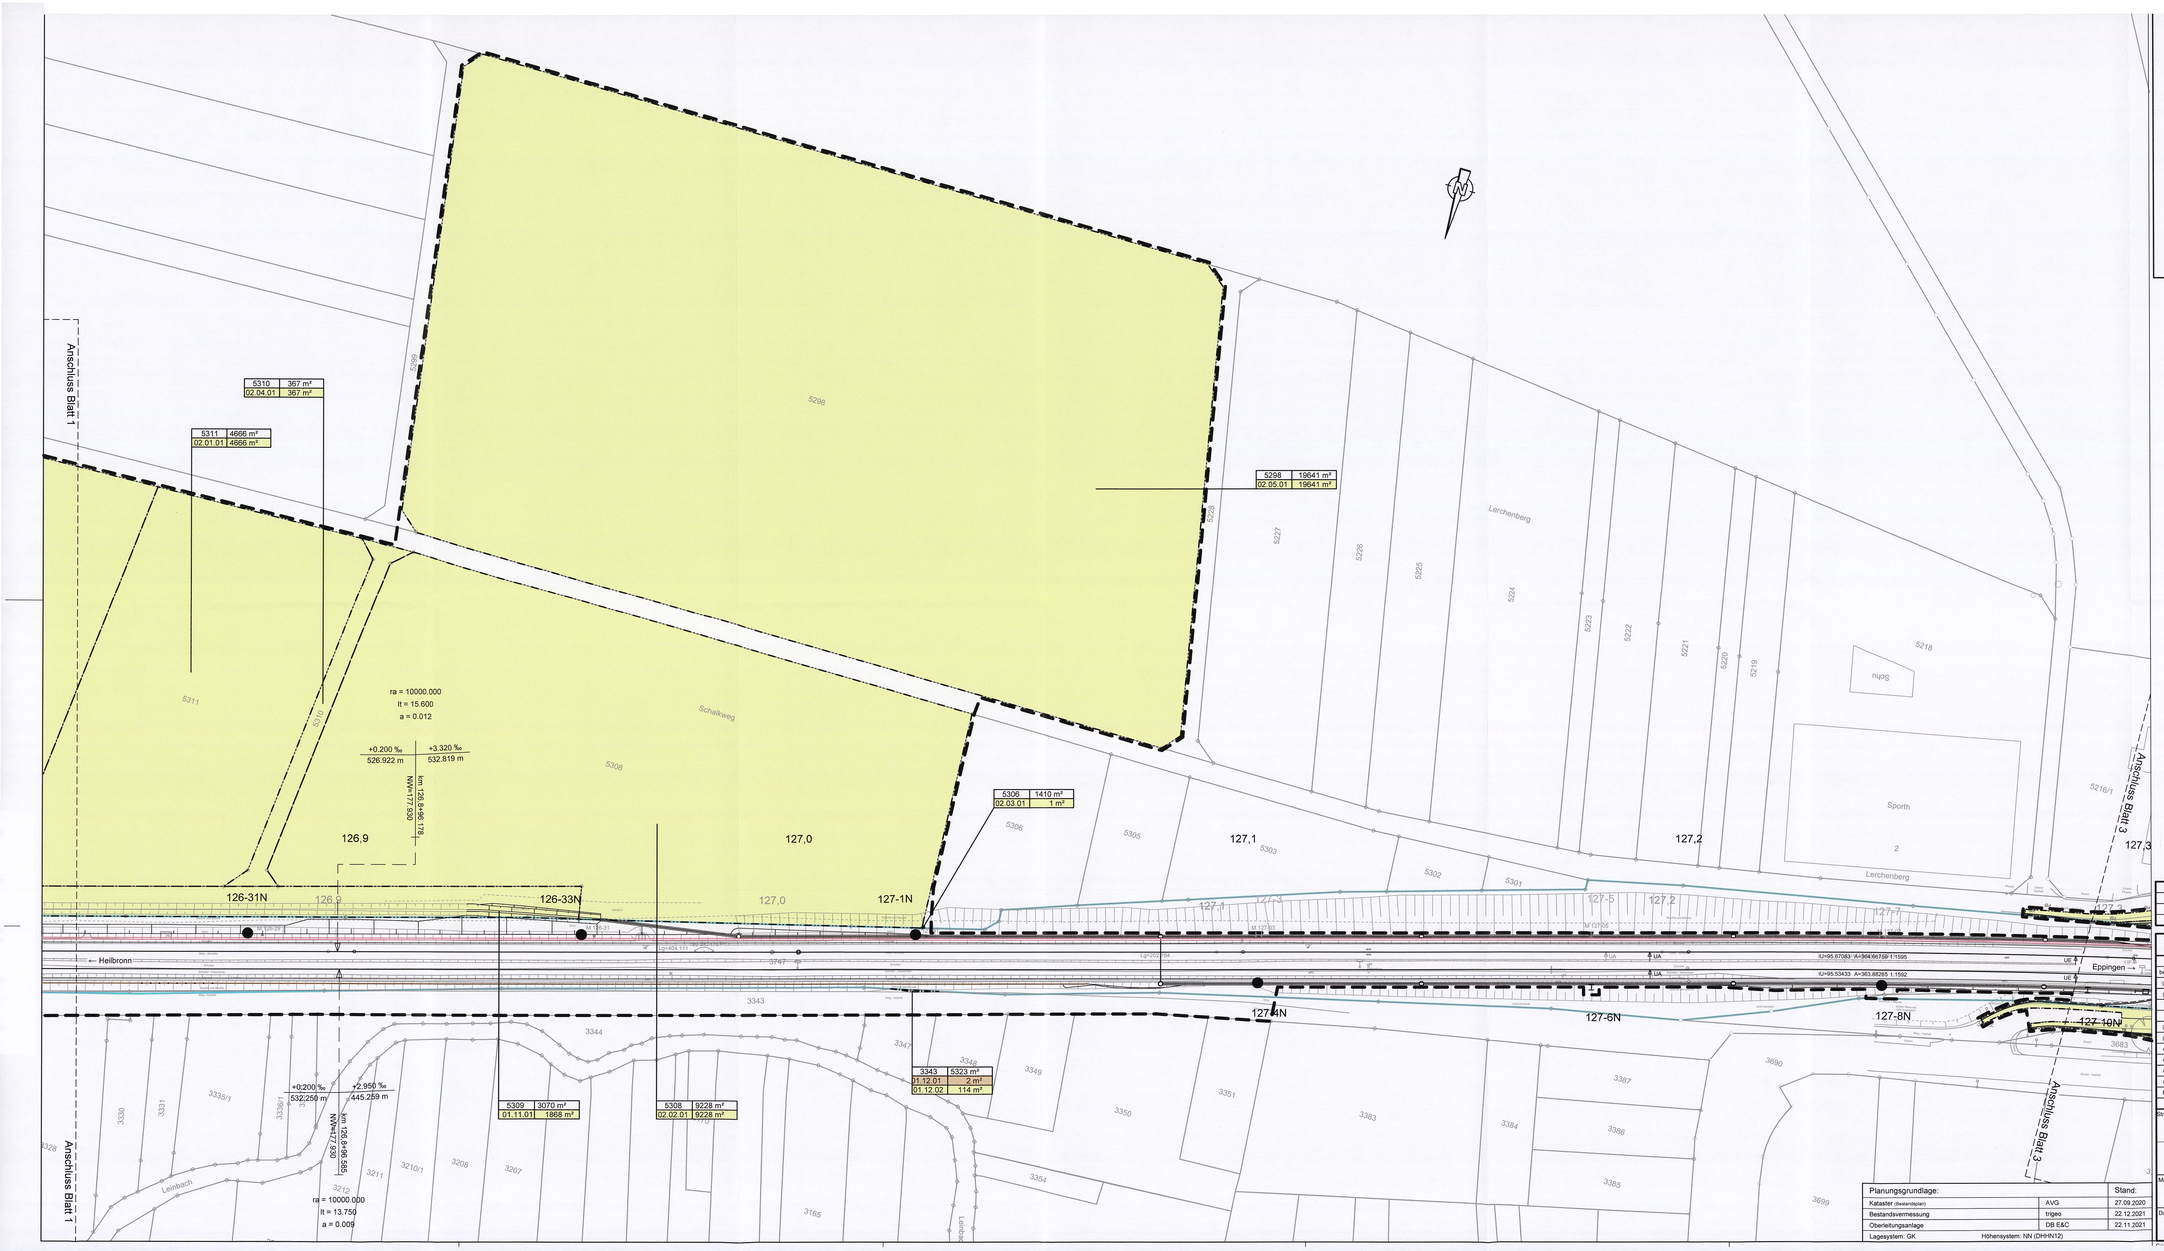
Anschluss Blatt 1
Anschluss Blatt 3
5310 367 m²
02.04.01 367 m²
5311 4666 m²
02.01.01 4666 m²
5298 19641 m²
02.05.01 19641 m²
5306 1410 m²
02.03.01 1 m²
5309 3070 m²
01.11.01 1868 m²
5308 9228 m²
02.02.01 9228 m²
3343 5323 m²
01.12.01 2 m²
01.12.02 114 m²
ra = 10000.000
lt = 15.600
a = 0.012
+0.200 ‰
526.922 m
+3.320 ‰
532.819 m
km 126,8+96,178
NN+127,930
ra = 10000.000
lt = 13.750
a = 0.009
+0.200 ‰
532.250 m
+2.950 ‰
445.259 m
km 126,8+96,595
NN+127,930
126,9
127,0
127,1
127,2
127,3
126-31N
126-33N
127-1N
127-4N
127-6N
127-8N
127-10N
← Heilbronn
Eppingen →
Schalkweg
Lerchenberg
Leinbach
Sporth
2
nups
5216/1
5218
5219
5220
5221
5222
5223
5224
5225
5226
5227
5228
5299
5298
5311
5310
5308
5306
5305
5303
5302
5301
3747
3343
3344
3347
3348
3349
3350
3351
3354
3383
3384
3386
3385
3387
3690
3683
3699
3330
3331
3335/1
3336/1
3211
3210/1
3208
3207
3212
3165
Lg=202,64
Lg=404,11
Lg=202,64
R=1000
R=1000
R=1000