


Krümmung 200B
Maßstab: 1500/R [cm]

Überhöhung 200B
Maßstab: 0.5 x U [mm]
linke Schiene ———
rechte Schiene - - - - -

Geschwind. 200B
Maßstab: 0.04 x km/h [mm]
Vmax ———

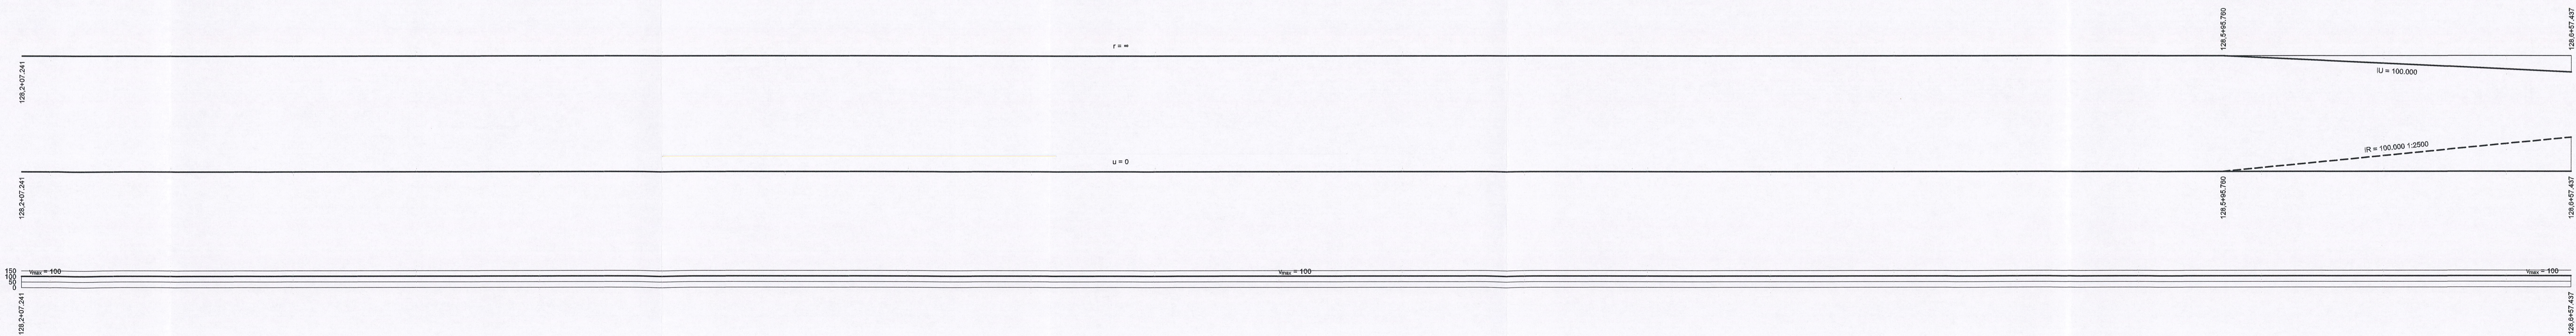

Name	Datum	Änderung

Genehmigungsplanung: Unterlage für eine Entscheidung nach § 18 AEG			
bearbeitet	dsa/gram	06/2022	Ernich + Berger GmbH Ingenieure und Planer Karlsruhe 76135 Karlsruhe Lorenzstr. 34 Tel.: 0721 8208-0 http://www.ernichundberger.de
gez.	pam	06/2022	
geprüft	wah	06/2022	
Name			Datum
gez.			
geprüft	<i>[Signature]</i>	07/22	Albtal-Verkehrs-Gesellschaft mbH Tullastr. 71, 78131 Karlsruhe Telefon 07 21 / 61 07-0 Telefax 07 21 / 61 07-50 09
A2-PL	<i>[Signature]</i>	08/2022	
A2-PA			
A2-IH			
A2-NB			
EBL	<i>[Signature]</i>	26.08.22	
Strecke:		Crailsheim - Heilbronn - Eppingen	
Streckennummer AVG:		94950	
DB/VZG Strecken-Nr.:		4950	
Maßnahme:		2-gleisiger Ausbau Leingarten - Schwaigern	
A2-PL-Projekt-Nr.:		1084	
Darstellung:		Höhenplan Bestandsgleis km 128,21 - km 128,66	
Maßstab:		1:500/50	
Anlage:		6.1.5	