


	128,7+00	128,8+00	128,9+00	129,0+00	129,1+00
Bestandsgleis Planung	181.983	184.120	184.203	184.449	185.421
SO Bestandsgleis	183.253	184.239	184.397	184.612	185.370
Gelände	183.573	184.206	184.105	184.591	185.171
Kilometrierung	657.437	700.000	775.000	850.000	100.000

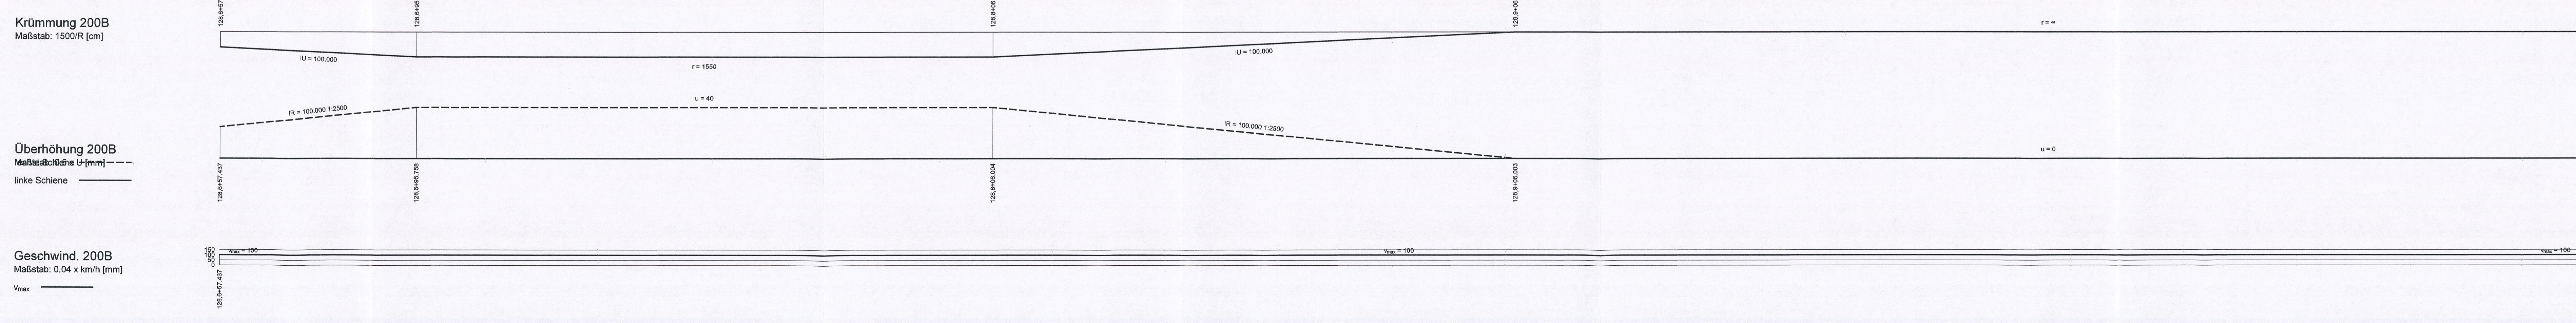

Name	Datum	Änderung

Genehmigungsplanung: Unterlage für eine Entscheidung nach § 18 AEG			
bearbeitet	ds/gra	06/2022	Emch + Berger GmbH Ingenieure und Planer Karlsruhe 76135 Karlsruhe Lorenzstr. 34 Tel: 0721 6208-0 http://www.emchundberger.de
gez.	pam	06/2022	
geprüft	wah	06/2022	
Name	Datum	Karlsruhe, den 29.06.2022 Unterschrift: <i>[Signature]</i>	
gez.		Albtal-Verkehrs-Gesellschaft mbH Tullastr. 71, 76131 Karlsruhe Telefon 07 21 / 61 07-0 Telefax 07 21 / 61 07-50 09	
geprüft			
A2-PL			
A2-PA			
A2-NB			
EBL			

Strecke:	Crailsheim - Heilbronn - Eppingen	Streckennummer AVG:	94950
	Leingarten - Schwaigern	DB/VzG Strecken-Nr.:	4950
Maßnahme:	2-gleisiger Ausbau Leingarten - Schwaigern	A2-PL-Projekt-Nr.:	1084
Darstellung:	Höhenplan Bestandsgleis km 128,66 - km 129,11	Maßstab:	1:500/50
		Anlage:	6.1.6

