


Krümmung 201D
Maßstab: 1500/R [cm]

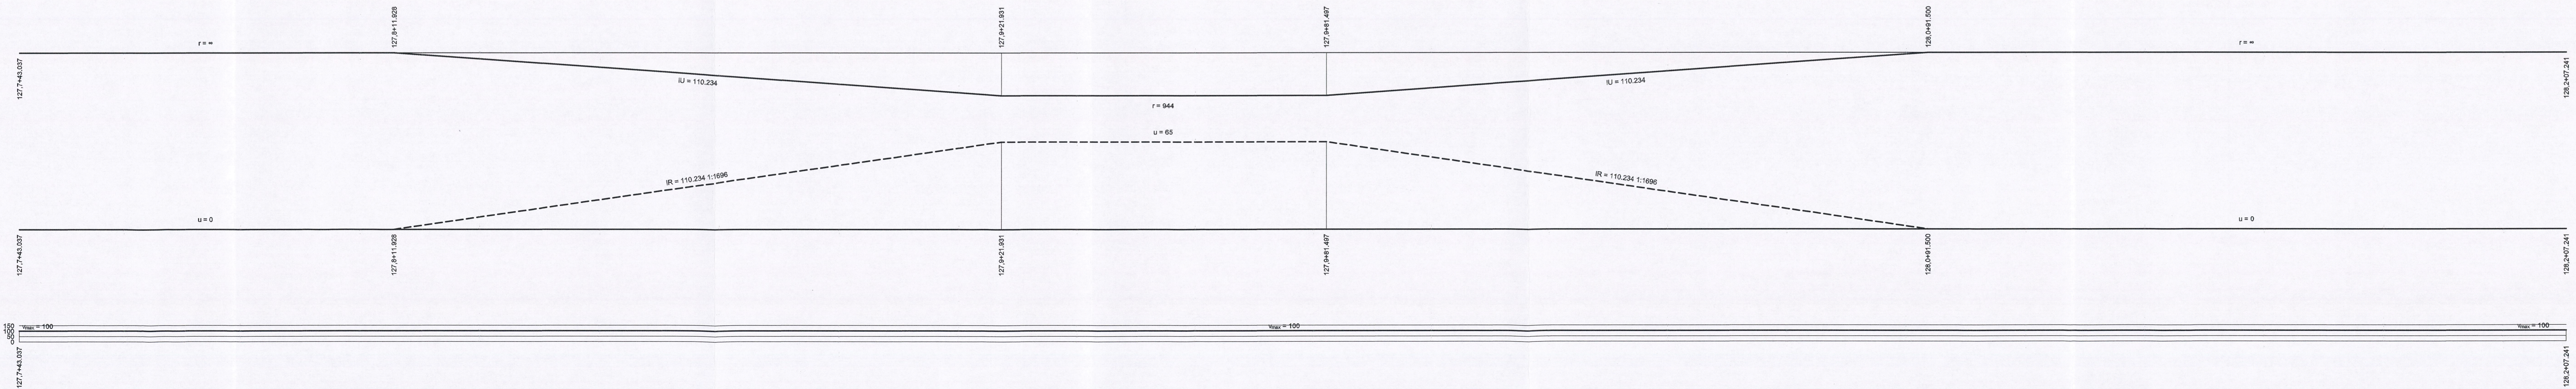

Überhöhung 201D
Maßstab: 0.5 x U [mm]

Geschwind. 201D
Maßstab: 0.04 x km/h [mm]

Name	Datum	Änderung

Genehmigungsplanung: Unterlage für eine Entscheidung nach § 18 AEG			
bearbeitet	dsa/grm	06/2022	Emch + Berger GmbH Ingenieur und Planer Karlsruhe 76135 Karlsruhe Lorenzstr. 34 Tel.: 0721 8208-0 http://www.emchundberger.de
gez.	pam	06/2022	
geprüft	wah	06/2022	
Name	Datum	Unterschrift: <i>[Signature]</i>	
gez.			Albtal-Verkehrs-Gesellschaft mbH Tullastraße 71, 76131 Karlsruhe Telefon 07 21 / 61 07-0 Telefax 07 21 / 61 07-50 09
A2-PL	<i>[Signature]</i>	07/22	
A2-PA	<i>[Signature]</i>	08/22	
A2-BH			
A2-NB			
EBL	<i>[Signature]</i>	26.09.'22	

Strecke:	Crailsheim - Heilbronn - Eppingen	Streckennummer AVG:	94950
	Leingarten - Schwaigern	DBAVzG Strecken-Nr.:	4950
Maßnahme:	2-gleisiger Ausbau Leingarten - Schwaigern	A2-PL-Projekt-Nr.:	1084
Darstellung:	Höhenplan Ausbaugleis km 127,74 - km 128,21	Maßstab:	1:500/50
		Anlage:	6.2.4

