


**Regelquerschnitt
Bahnübergang Reiterhof**

M. = 1:50

127,3+21.100

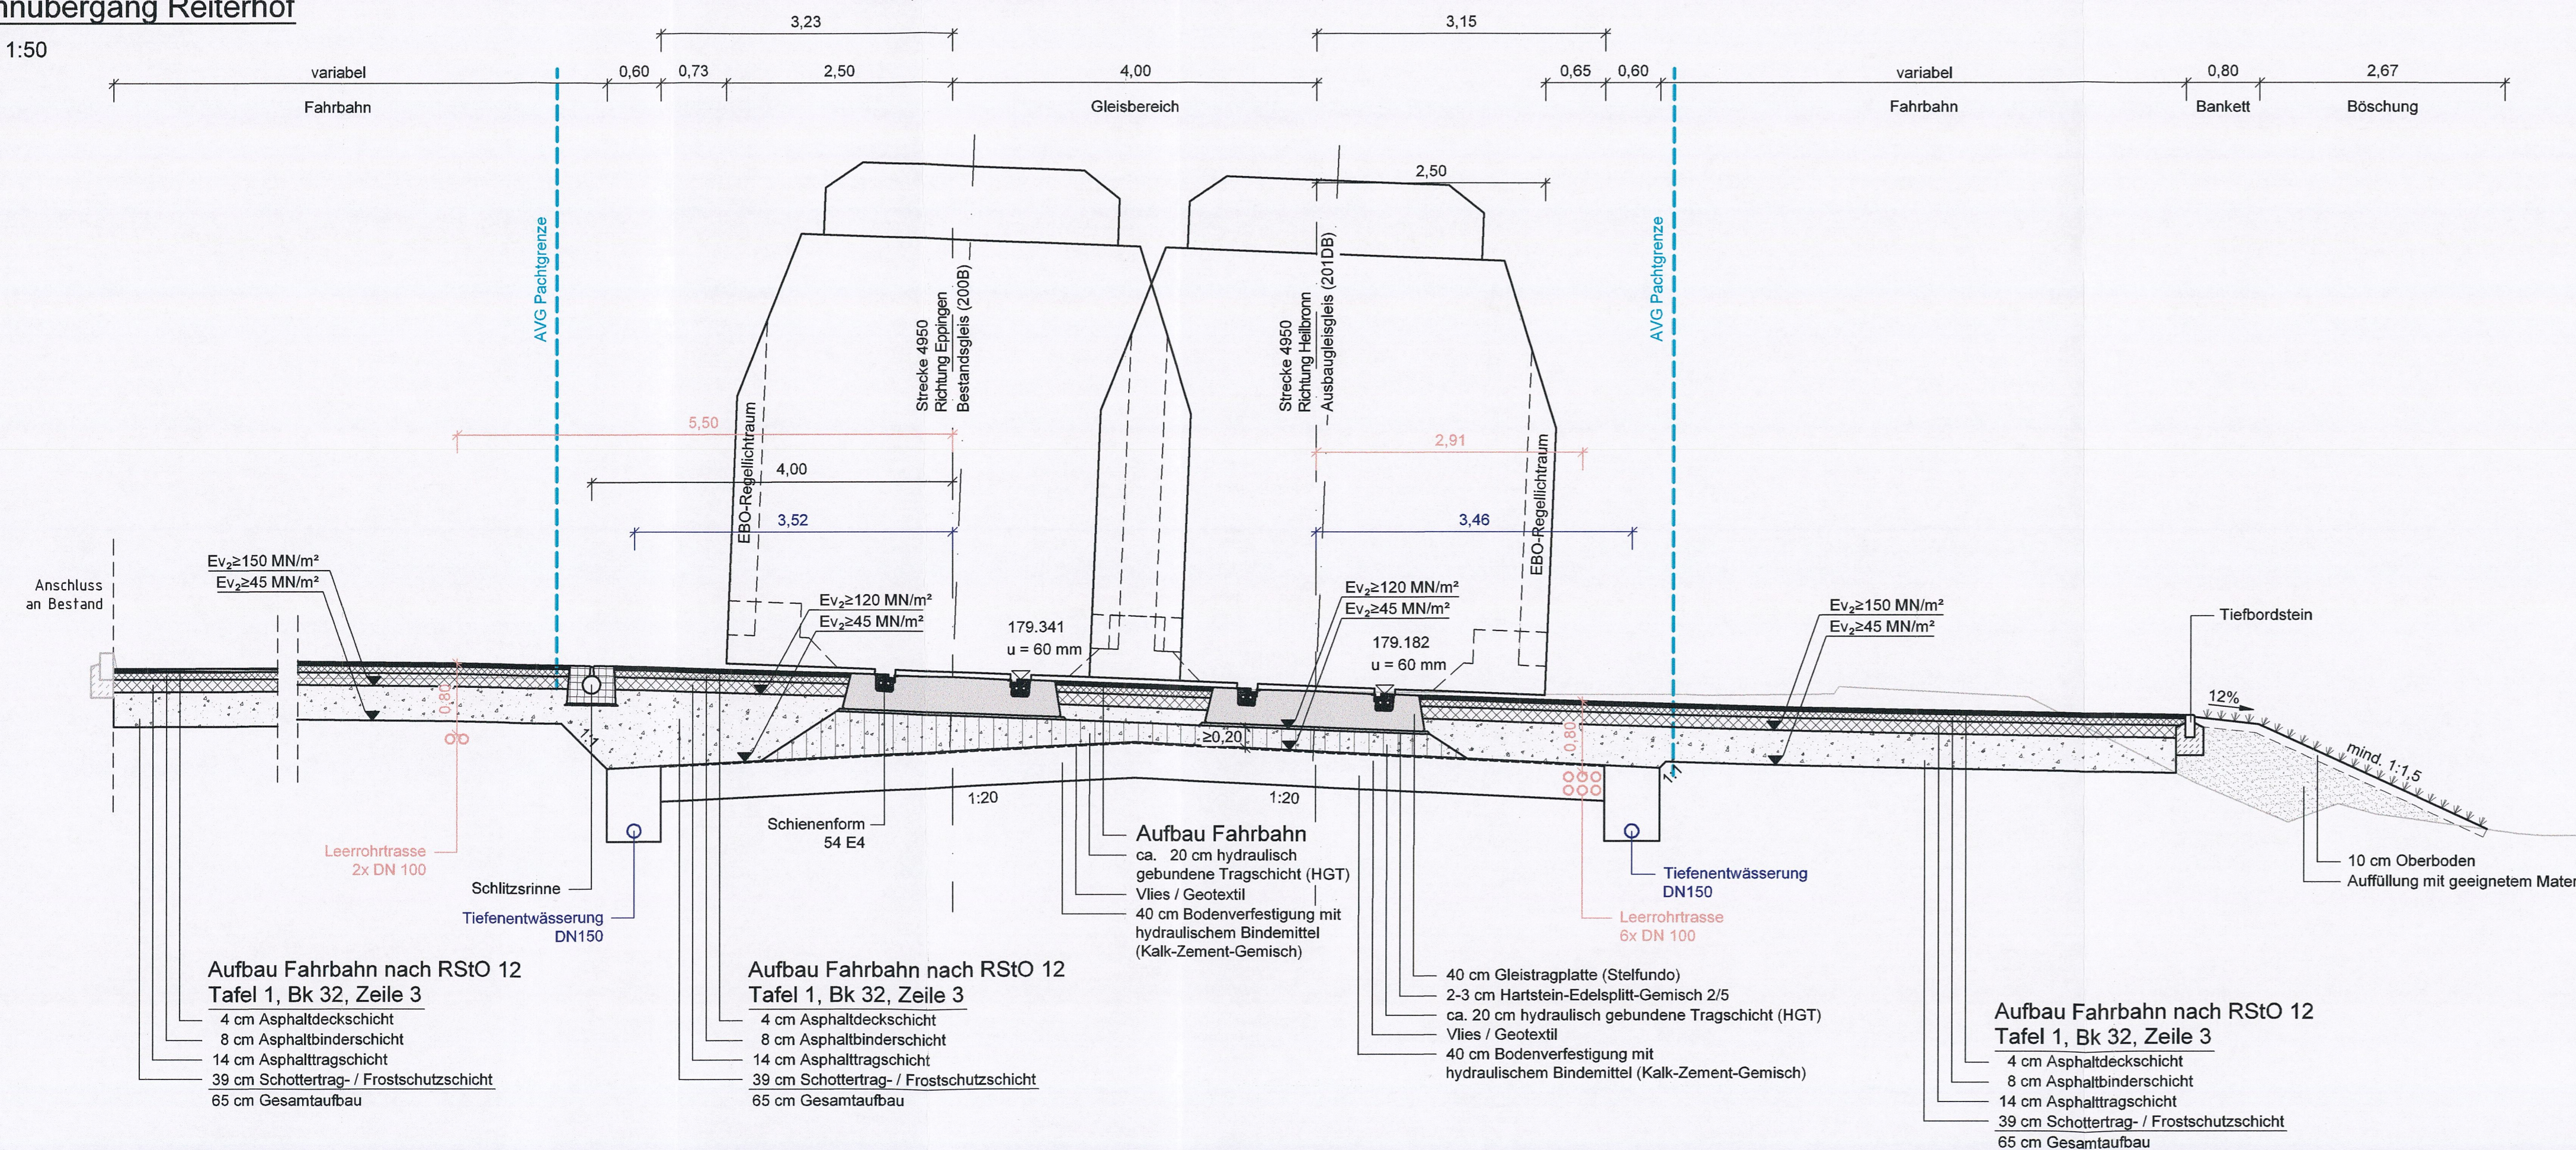

LEGENDE:

- Neuplanung
- Tiefenentwässerung
- nachrichtliche Planung
- Geländelinie
- - - AVG Pachtgrenze

Name	Datum	Änderung

Genehmigungsplanung: Unterlage für eine Entscheidung nach § 18 AEG

Name	Datum		
bearbeitet	dsa/ake	06/2022	Emch + Berger GmbH Ingenieure und Planer Karlsruhe 76135 Karlsruhe Lorenzstr. 34 Tel.: 0721 8208 - 0 http://www.emchundberger.de
gez.	wek	06/2022	
geprüft	wah	06/2022	
			Unterschrift: <i>[Signature]</i>
			Albtal-Verkehrs-Gesellschaft mbH Tullastraße 71, 76131 Karlsruhe Telefon 07 21 / 61 07-0 Telefax 07 21 / 61 07-80 09
gez.			
geprüft	<i>[Signature]</i>	07/22	
A2-PL	<i>[Signature]</i>	09/07/22	
A2-PA			
A2-IH			
A2-NB			
EBL	<i>[Signature]</i>	27.09.22	



Strecke:	Crailsheim - Heilbronn - Eppingen	Streckennummer AVG:	94950
	Leingarten - Schwaigern	DB/VzG Strecken-Nr.:	4950
Maßnahme:	2-gleisiger Ausbau Leingarten - Schwaigern	A2-PL-Projekt-Nr.:	1084
Darstellung:	Regelquerschnitt Bahnübergang Reiterhof	Maßstab:	1:50
		Anlage:	9.2.1